

Gemeinde Schönenwerd

ÖFFENTLICHE AUFLAGE VOM 11.3. - 11.4. 1965.

STRASSEN- & BAULINIENPLAN 1:1000
BEBAUUNGSPLAN AAREFELD 1:1000

DURCH DEN GEMEINDERAT GENEHMIGT AM 8.6.65.


DETAILPLAN AAREFELD 1:500

DURCH DEN GEMEINDERAT GENEHMIGT AM 17.8.65.

Namens des Gemeinderates
Der Gemeindevorstand:
Der Gemeindevorstand:
Der Gemeindevorstand:

Spez. Bauvorschriften
bei RRB

Vom Regierungsrat durch heutigen
Beschluss Nr. 44/65 genehmigt.
Solothurn, den 24. Okt. 1965
Der Staatsschreiber:

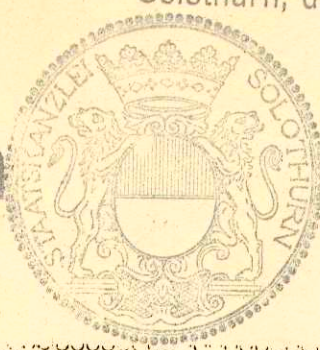

H. Schmid

Genehmigung Hechtenweg:

AZ = 0,65


Vom Regierungsrat durch heutigen
Beschluss Nr. 62/65 genehmigt.
Solothurn, den 22. Nov. 1965
Der Staatsschreiber:

H. Schmid

BALLY SCHUHFABRIKEN A.G. SCHÖNENWERD			
OBJEKT:		ÜBERBAUUNG AAREFELD	
ORT: SCHÖNENWERD			
O.O.02		BEBAUUNGSPLAN	
BAUBÜRO:		BALLY SCHUHFABRIKEN A.G. SCHÖNENWERD, 9. 8. 65.	
ÄNDERUNGEN:		GEZ. Mi.	KONT.

94 / 26 / 31

Kant. Planungsstelle

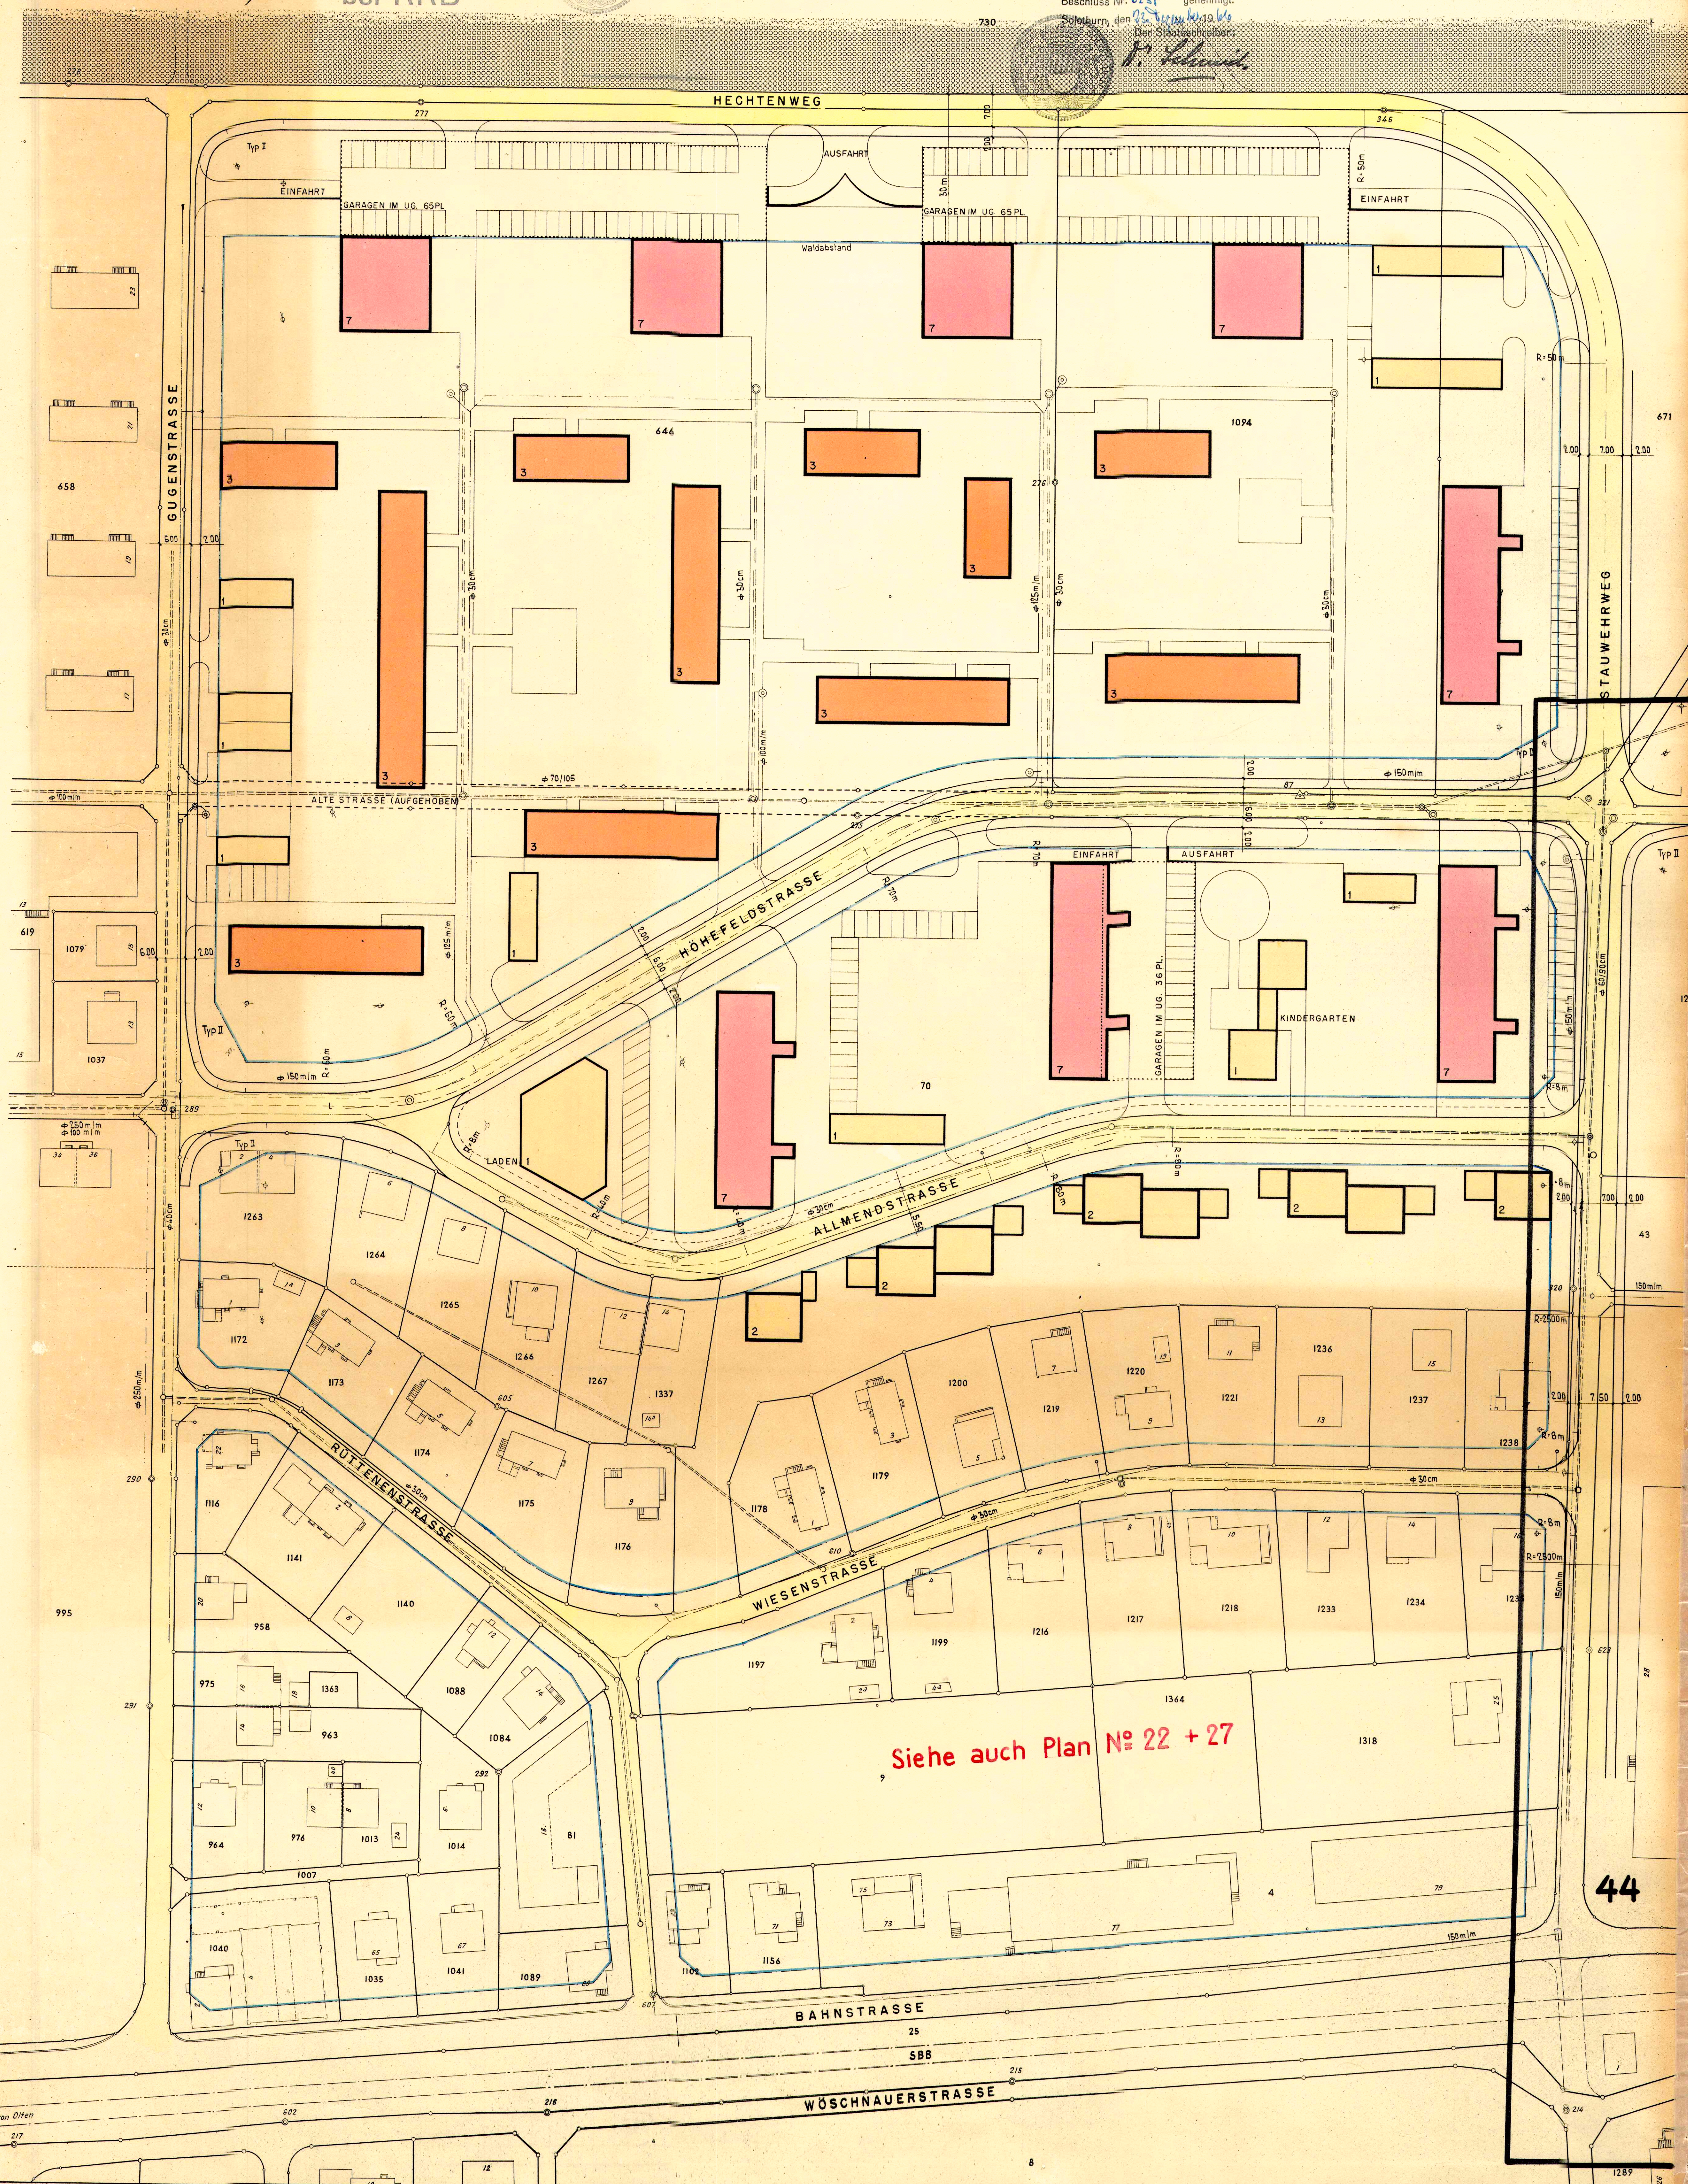

Siehe auch Plan № 22 + 27

44