

94/35

Kant. Planungsstelle

ÖFFENTLICHE AUFLAGE VOM 24.9. - 24.10.1968
KEINE EINSPRACHEN.

GENEHMIGT DER
GEMEINDERAT 17. 12. 1968

DER GEMEINDEAMMANN:

Lempert

DER GEMEINDESCHREIBER:

E. Kuster


Situationsplan

1:500

ABÄNDERUNG DER J 18

von Ofen

nach Aarau

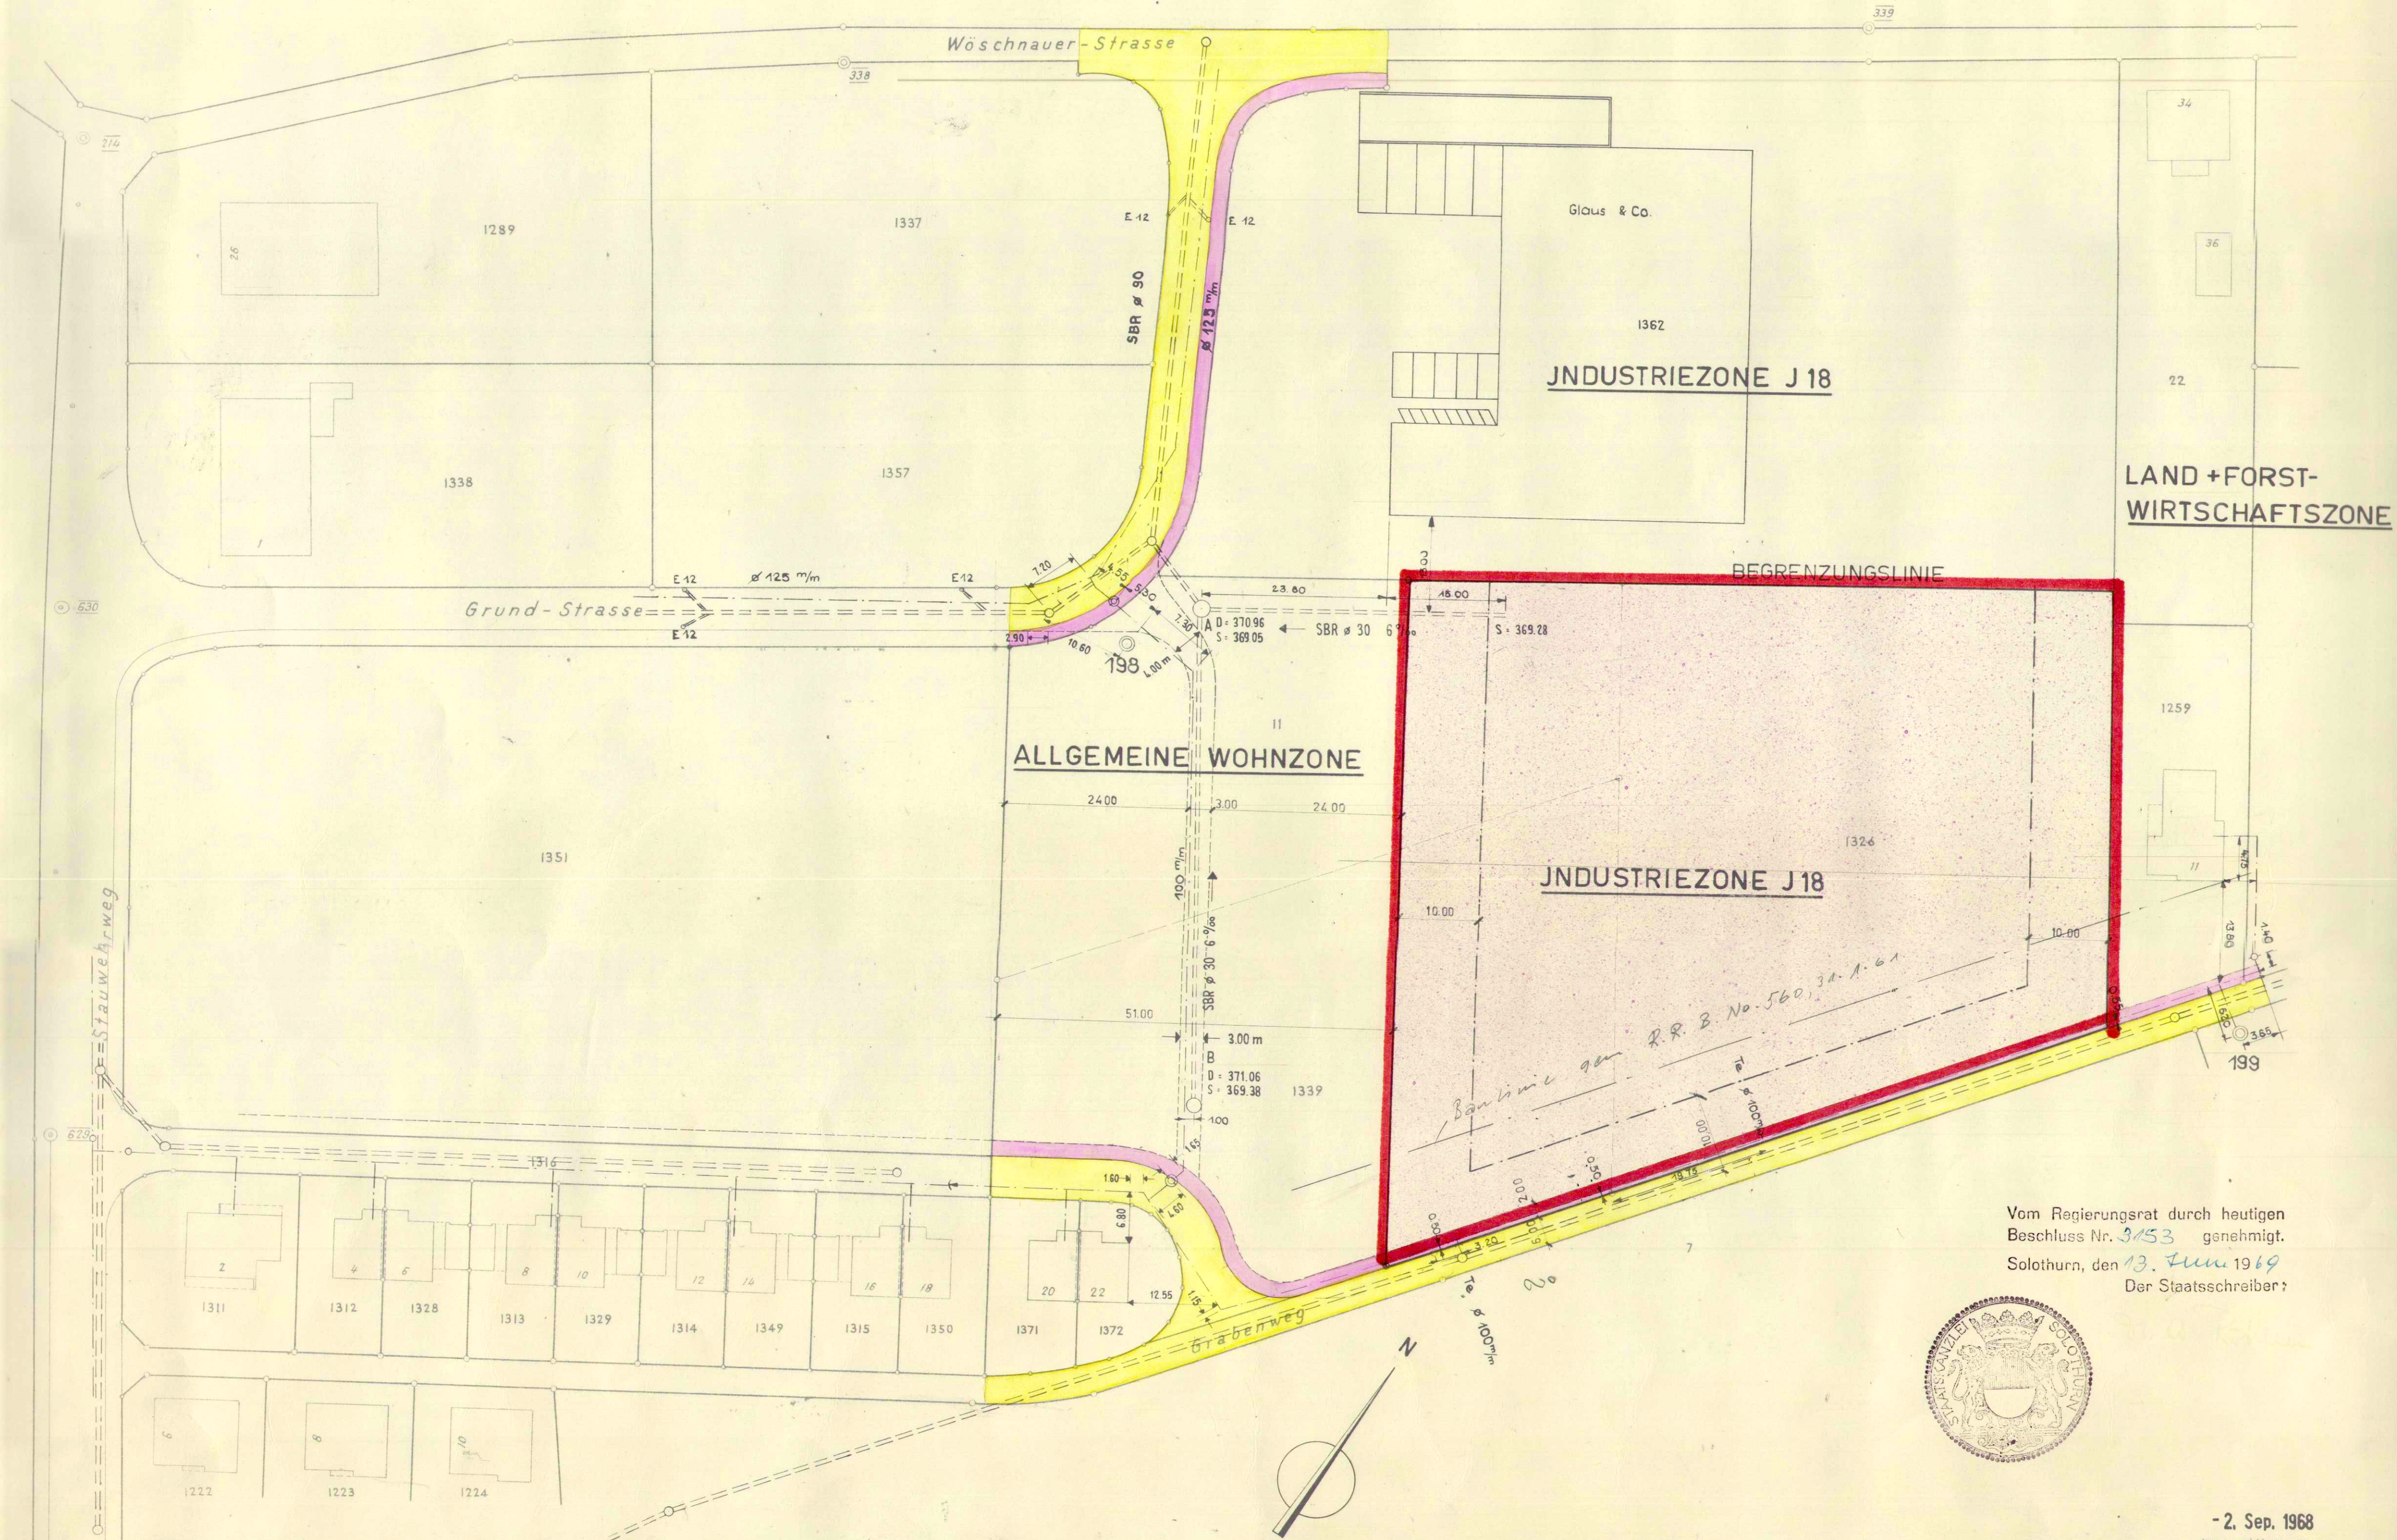

Vom Regierungsrat durch heutigen
Beschluss Nr. 3153 genehmigt.
Solothurn, den 13. Juni 1969
Der Staatsschreiber:

