

94/42

Amt für Raumplanung

Gemeinde Schönenwerd

Vom Regierungsrat durch heutigen
Beschluss Nr. 5552 genehmigt.
Solothurn, den 26.12.1977
Der Staatsschreiber:



St. A. Kollmann

94/42

Zonenplan 1:500

Erweiterung der Industriezone J-18
nordöstlich Stauwehrweg

Oeffentliche Auflage vom 13.5.71 bis 12.6.71

keine Einsprache


Durch den Gemeinderat genehmigt am 31. Aug. 1971.

EINWOHNERGEMEINDE
SCHÖNENWERD

Der Gemeindevorstand: Der Gemeindevorstand:

K. B. Kollmann

Ing.büro E. Tanner Aarau / Schönenwerd / A. Barth Arch.BSA SIA Aarau / Schönenwerd April 1971

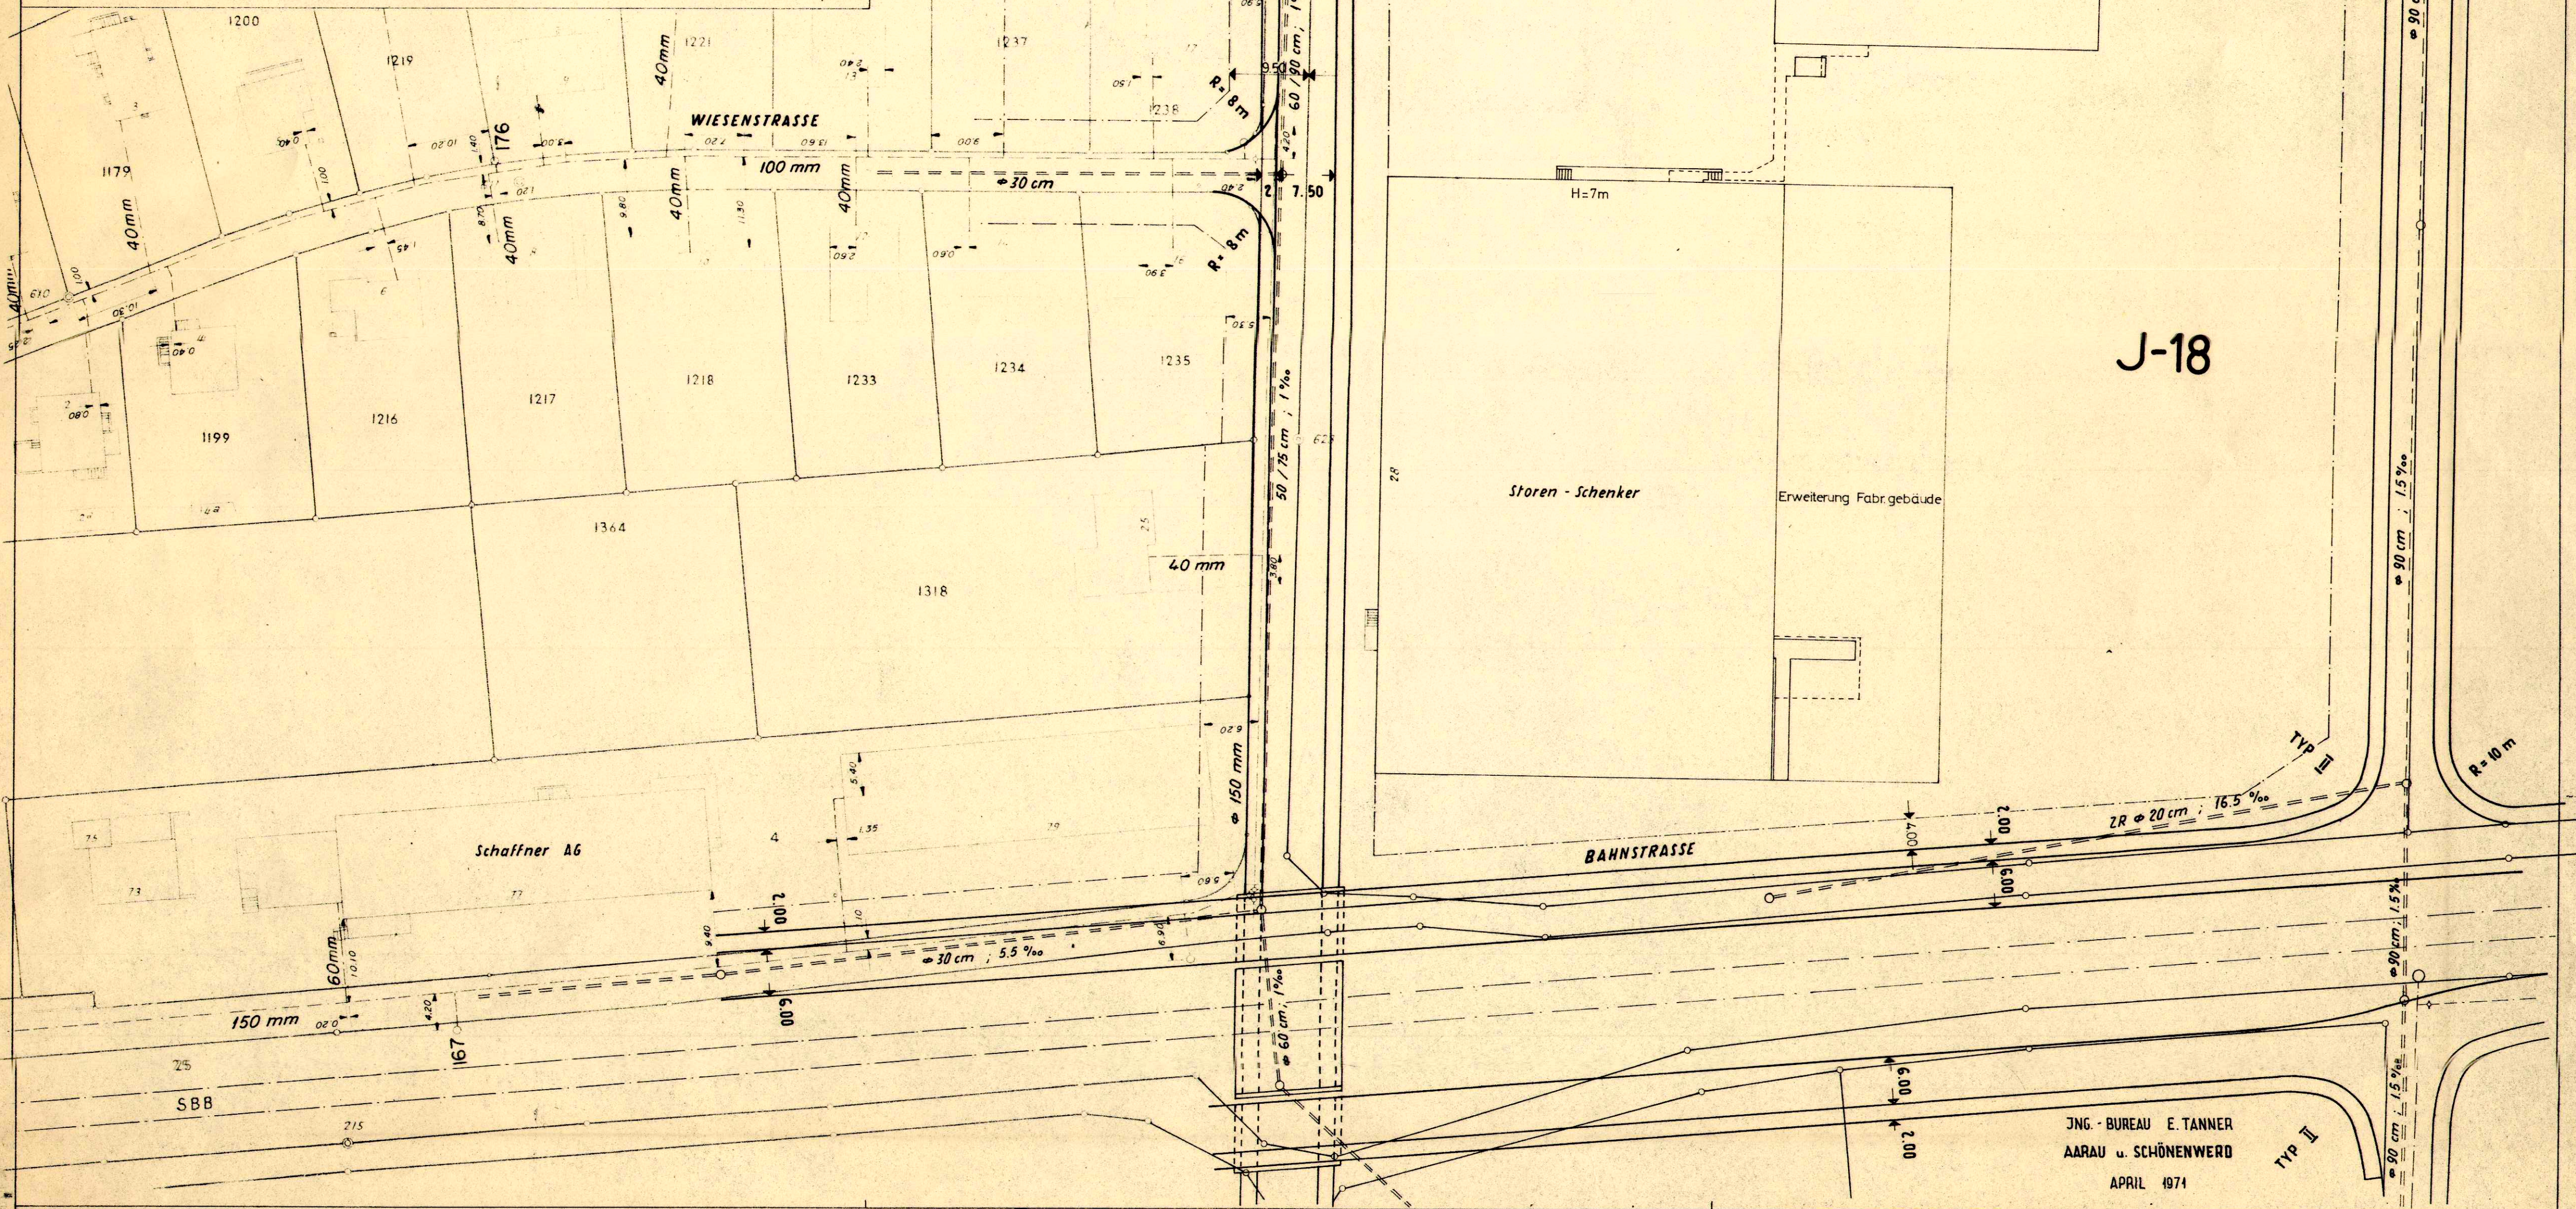

JNG - BUREAU E. TANNER
AARAU u. SCHÖNENWERD
APRIL 1971