


94/44

Kant. Planungsstelle

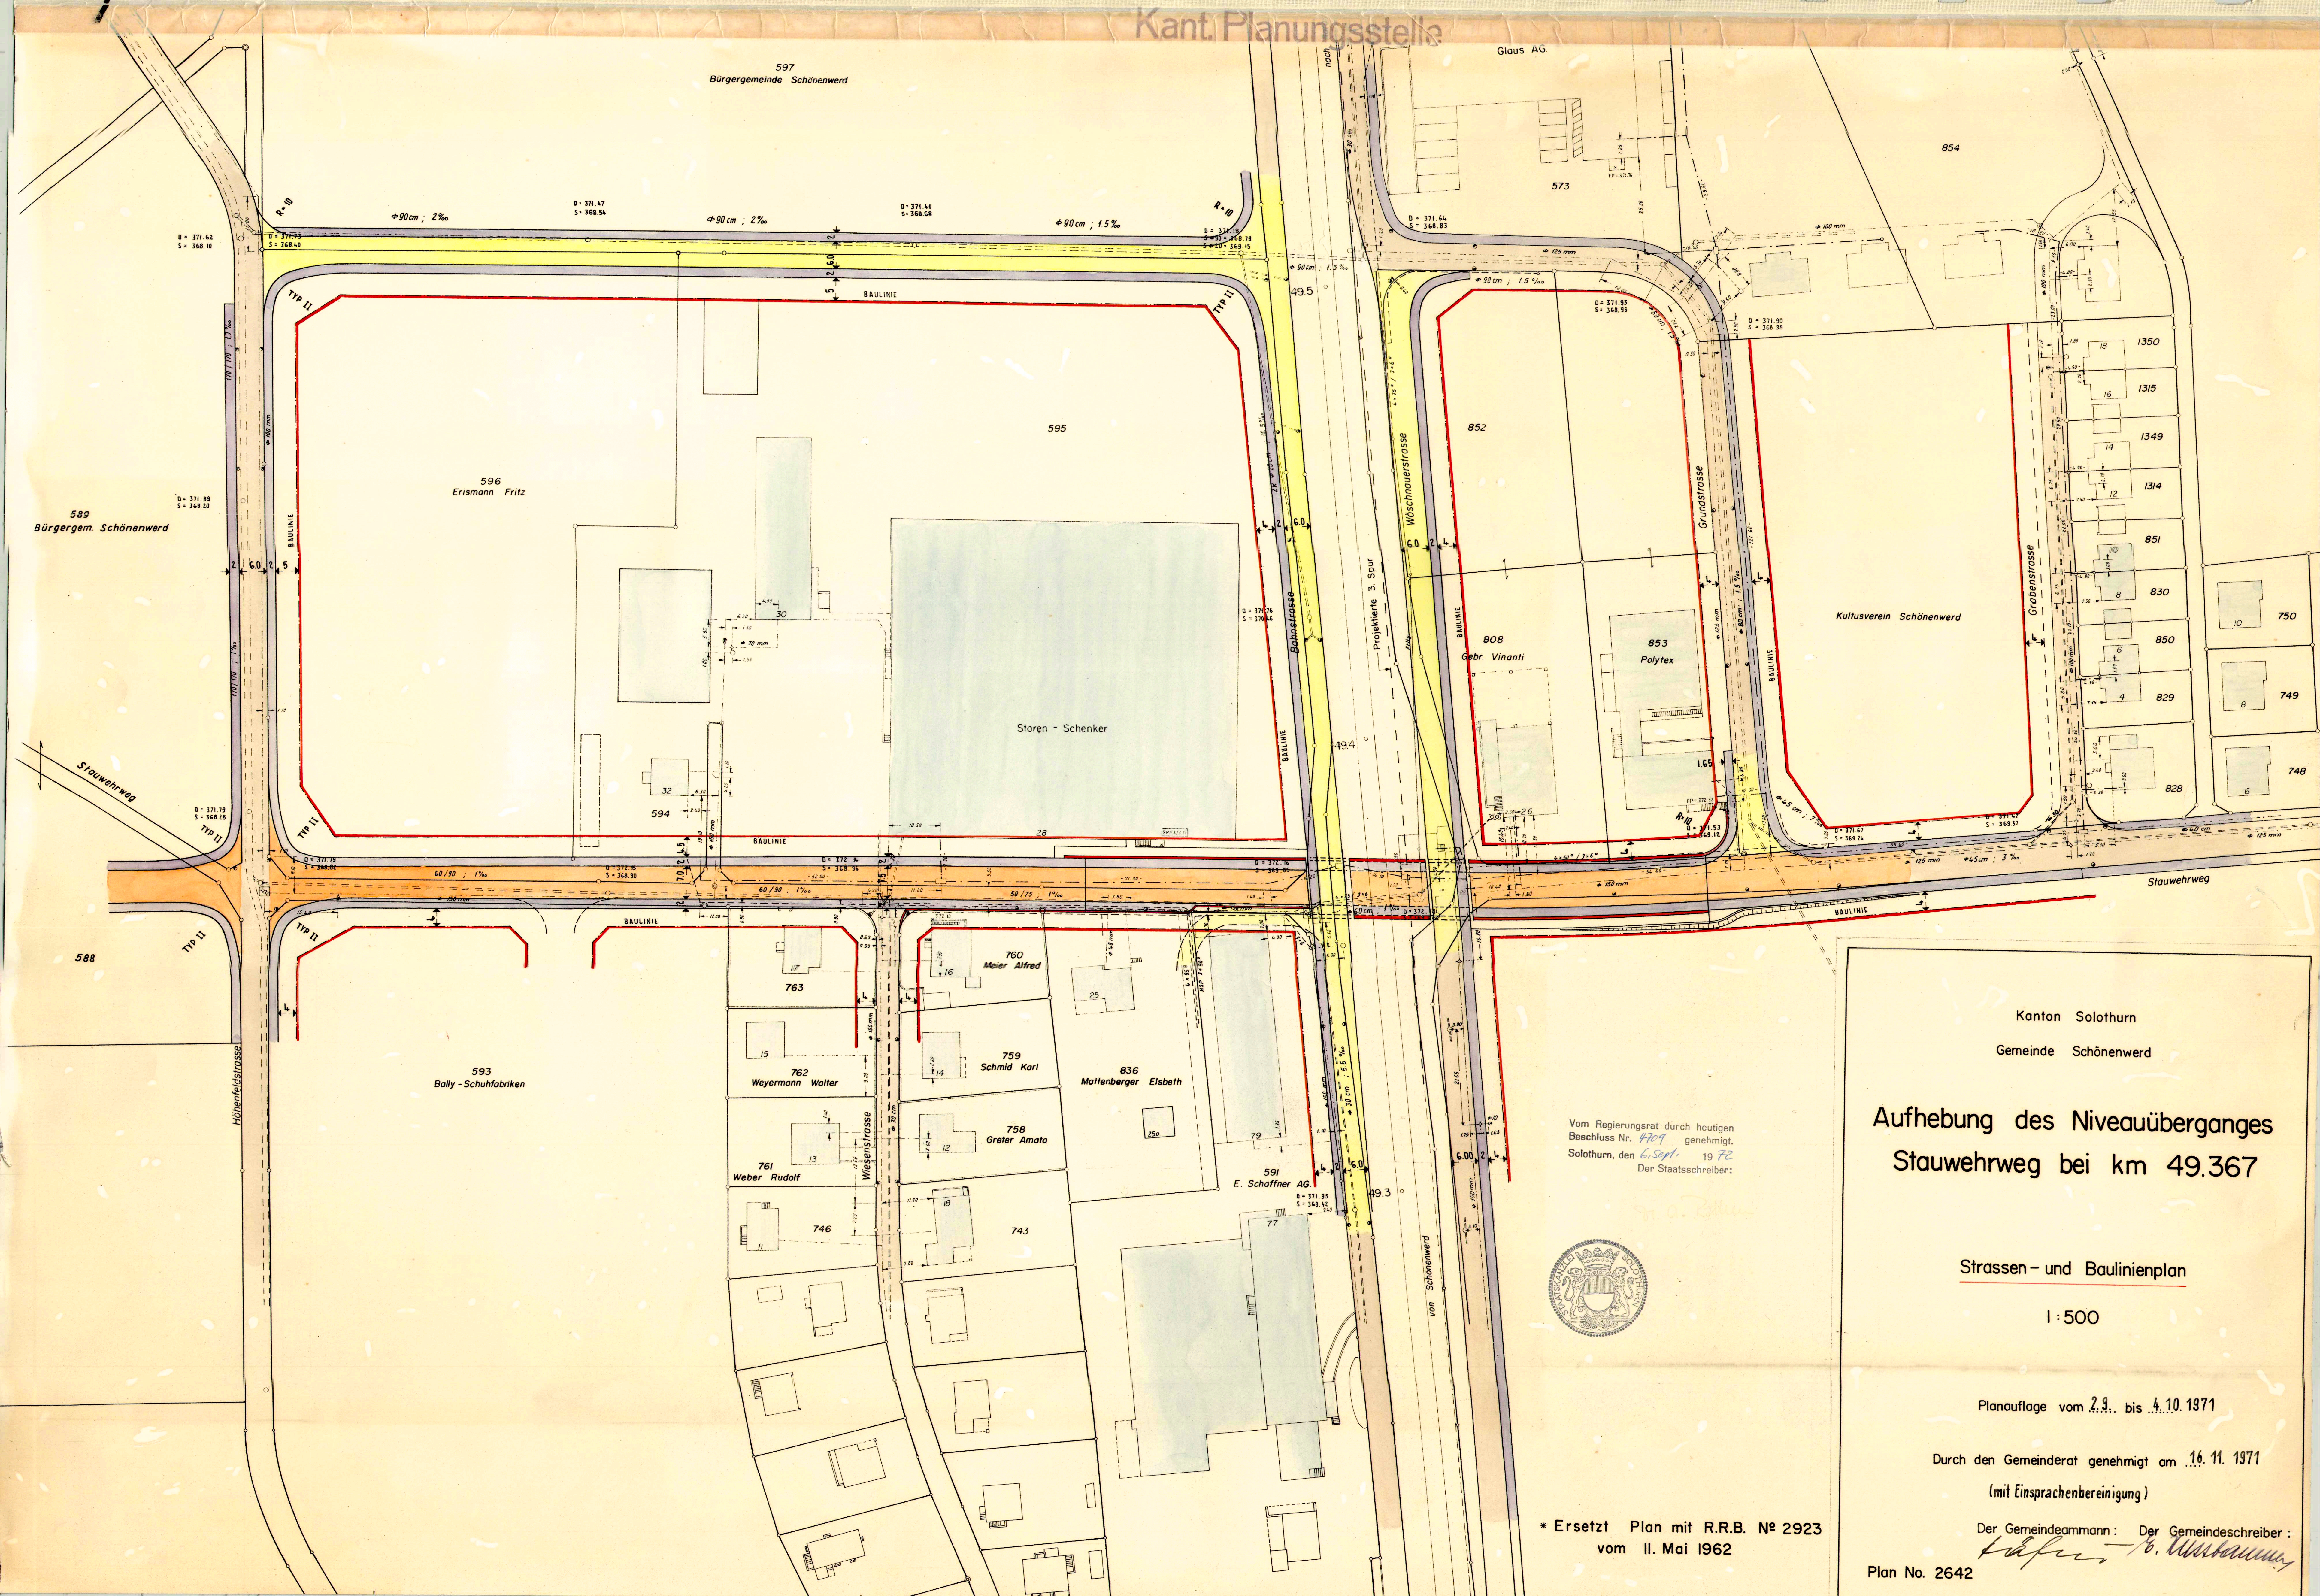

Kanton Solothurn
Gemeinde Schönenwerd
Aufhebung des Niveauüberganges
Stauwehrweg bei km 49.367

Strassen- und Baulinienplan
1:500

Planaufgabe vom 2.9. bis 4.10.1971

Durch den Gemeinderat genehmigt am 16.11.1971
(mit Einsprachenbereinigung)

* Ersetzt Plan mit R.R.B. № 2923
vom 11. Mai 1962

Der Gemeindevorstand: Der Gemeindevorstand:
Der Gemeindevorstand: Der Gemeindevorstand:
Plan No. 2642