94/51

Amt für Raumplanung

GEMEINDE SCHÖNENWERD

STRASSEN + BAULINIENPLAN 1:500

JURASTRASSE

PLANAUFLAGE VOM: 3. MÄRZ 1972 BIS: 3. APRIL 1972

DURCH DEN GEMEINDERAT GENEHMIGT: 18. MAI 1976

Namens des Gemeinderates
Der Gemeindeammann:
Der Gemeindeschreiber:

EINWOHNERGEMEINDE SCHÖNENWERD

Vom Regierungsrat durch heutigen Beschluss Nr. 3798 genehmigt.
Solothurn, den 22. Juni 1976
Der Staatsschreiber:
Dr. Max Gerber

STAATSKANZLEI SOLOTHURN

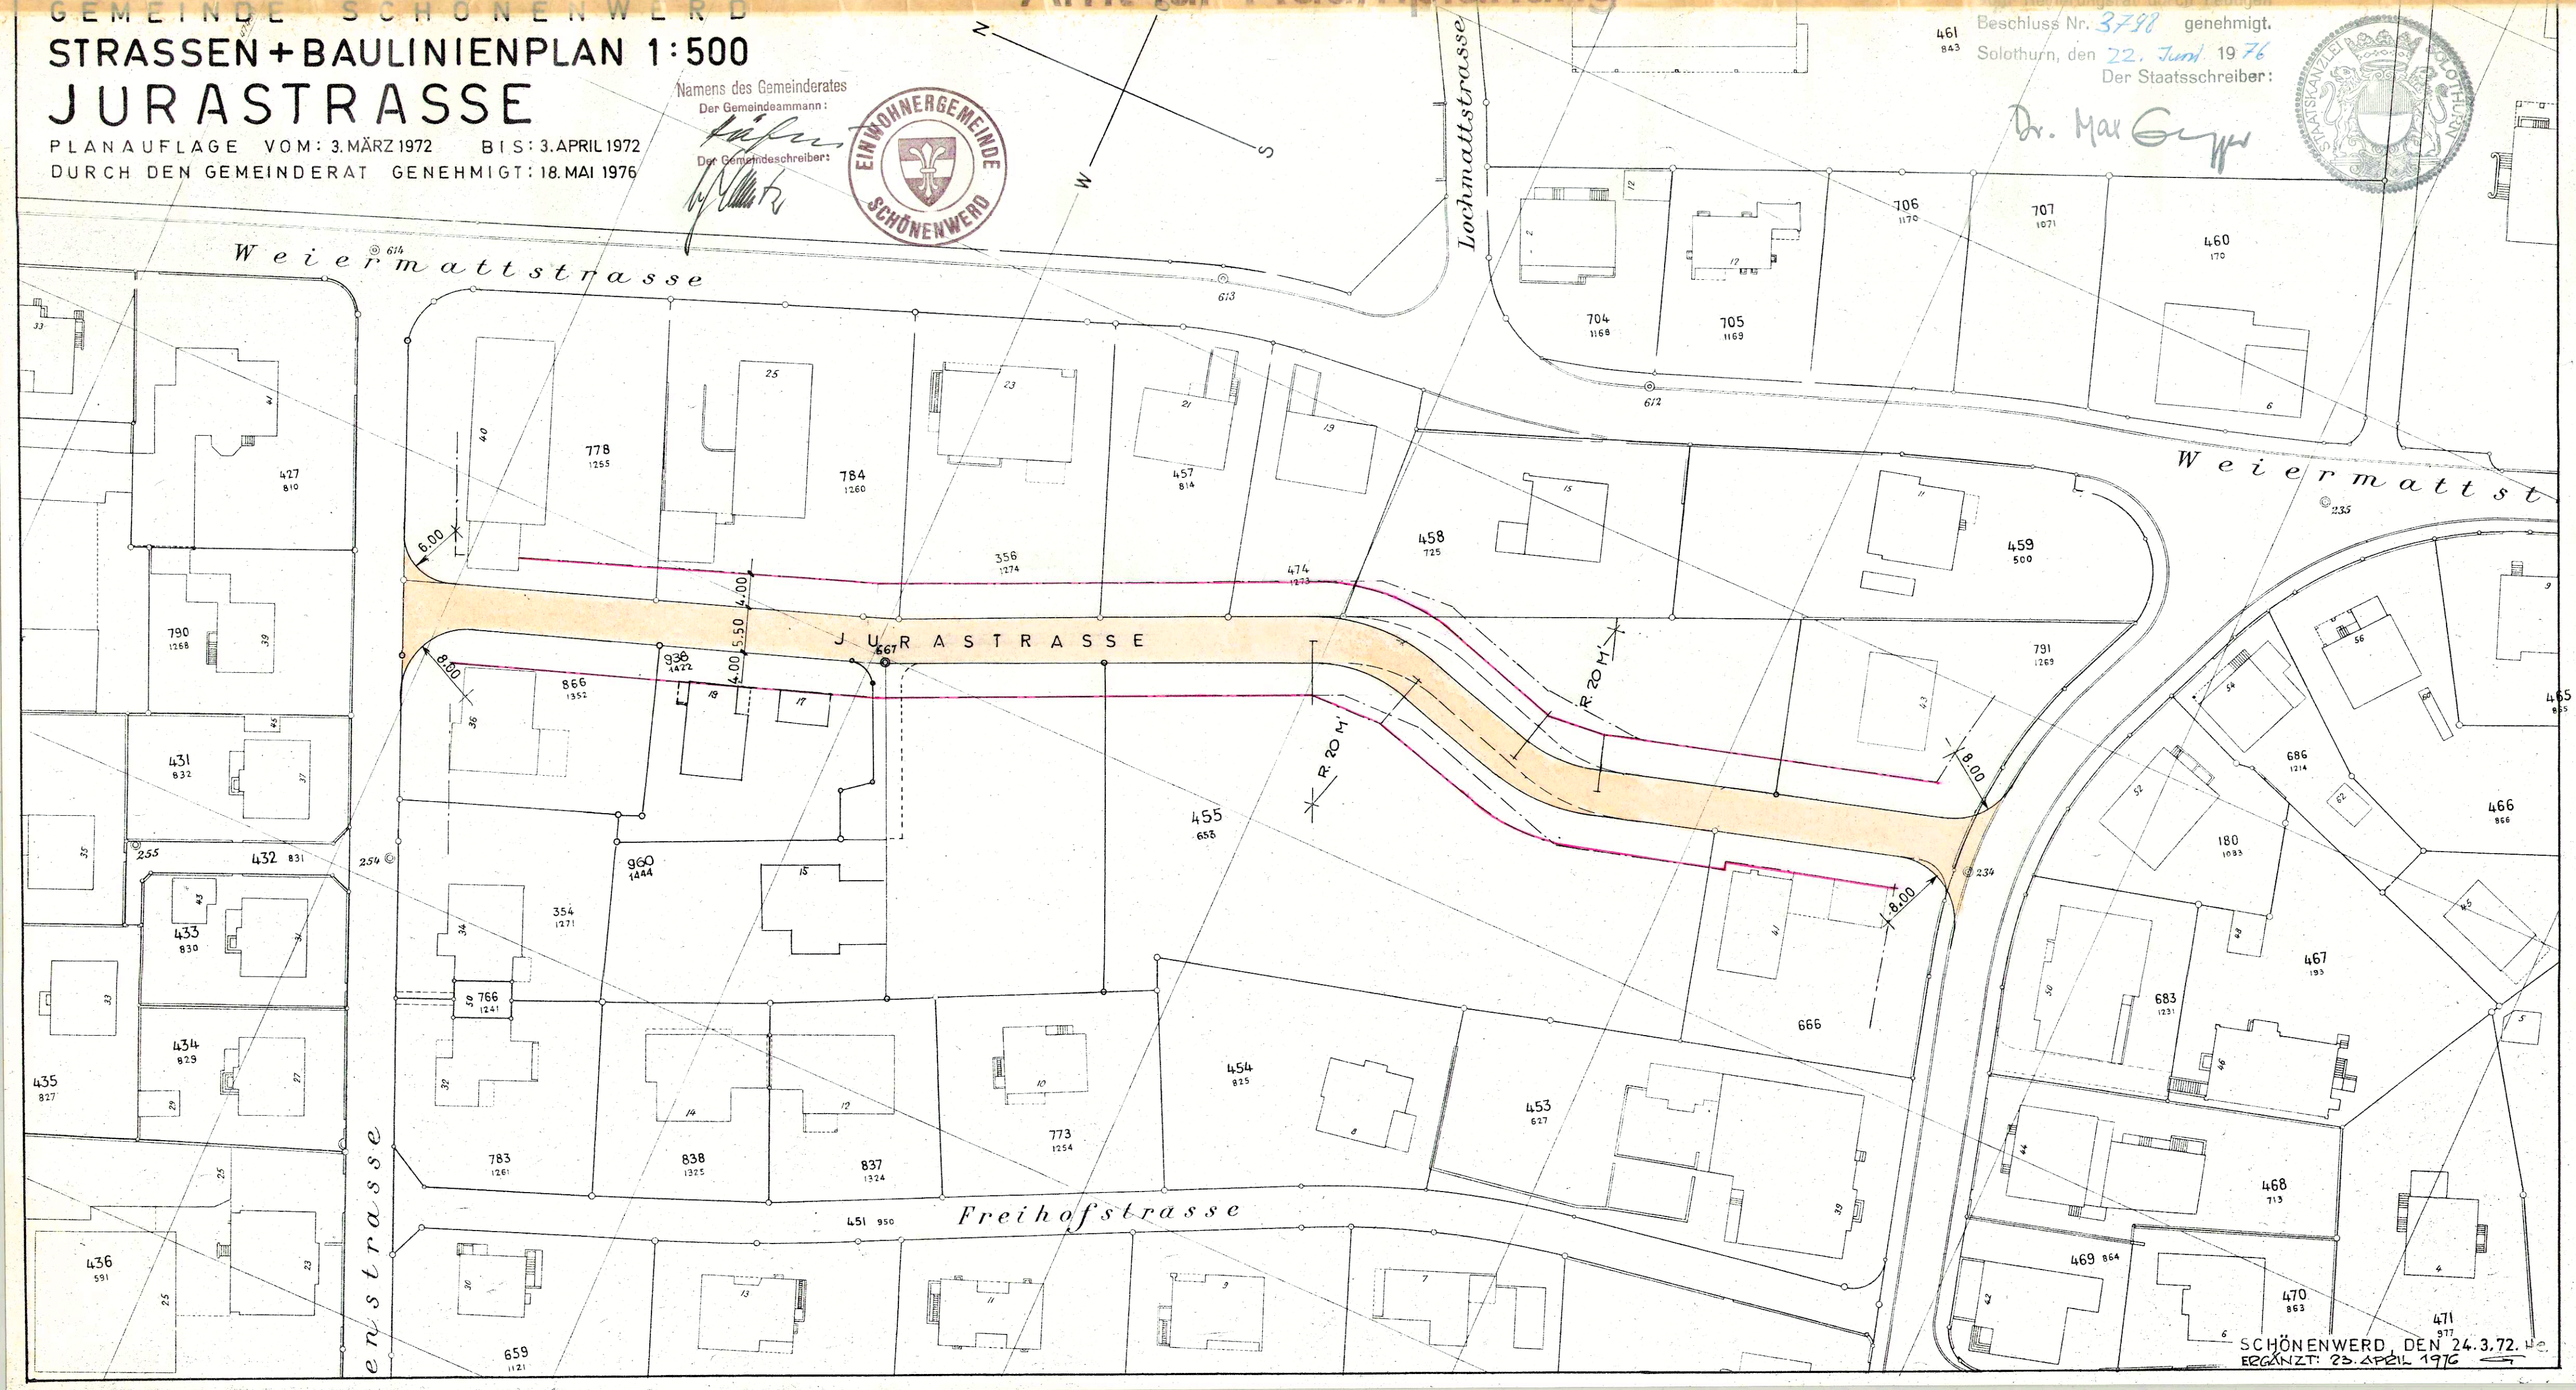

SCHÖNENWERD, DEN 24.3.72.
ERGÄNZT: 23. APRIL 1976