

BLACK B

5 GESCHOSSE

WOHNEN
SCHLAFEN


SCHEITT A

BLACK C

4 GESCHOSSE

WOHNEN
SCHLAFEN


SCHEITT B

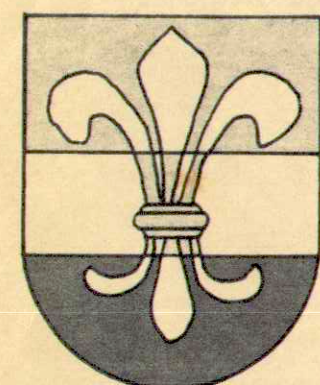

GEMEINDE SCHÖNENWERD
KANTON SOLOTHURN

Vom Regierungsrat durch heutigen
Beschluss Nr. 3558 genehmigt.
Solothurn, den 14. 6. 1977
Der Staatsschreiber:

Dr. Max Gygis

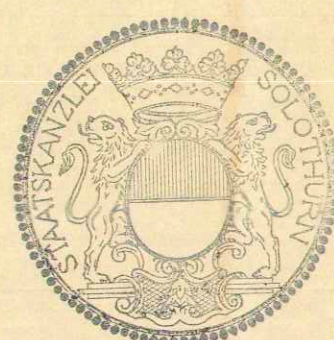

SPEZIELLER BEBAUUNGSPLAN AREAL FROHMATT

ZWISCHEN OLTENERSTRASSE UND KREUZACKERSTRASSE

1. SPEZIELLER BEBAUUNGS- PLAN 1:500

ÖFFENTLICHE PLANAUFLEGE VOM 26.9. BIS 26.10.1975
VOM GEMEINDERAT GENEHMIGT AM 11. Nov. 1975
31. Mai 1977
DER GEMEINDEAMMANN: DER GEMEINDESCHREIBER:


[Signature]

[Signature]

ARCHITEKTUR
STATIK
INSTALLATION

asi

GESAMTPLANUNGS- UND TREUHAND AG
HINTERE BETPUR
8618 OETWIL AM SEE
TELEFON 01/929 17 16

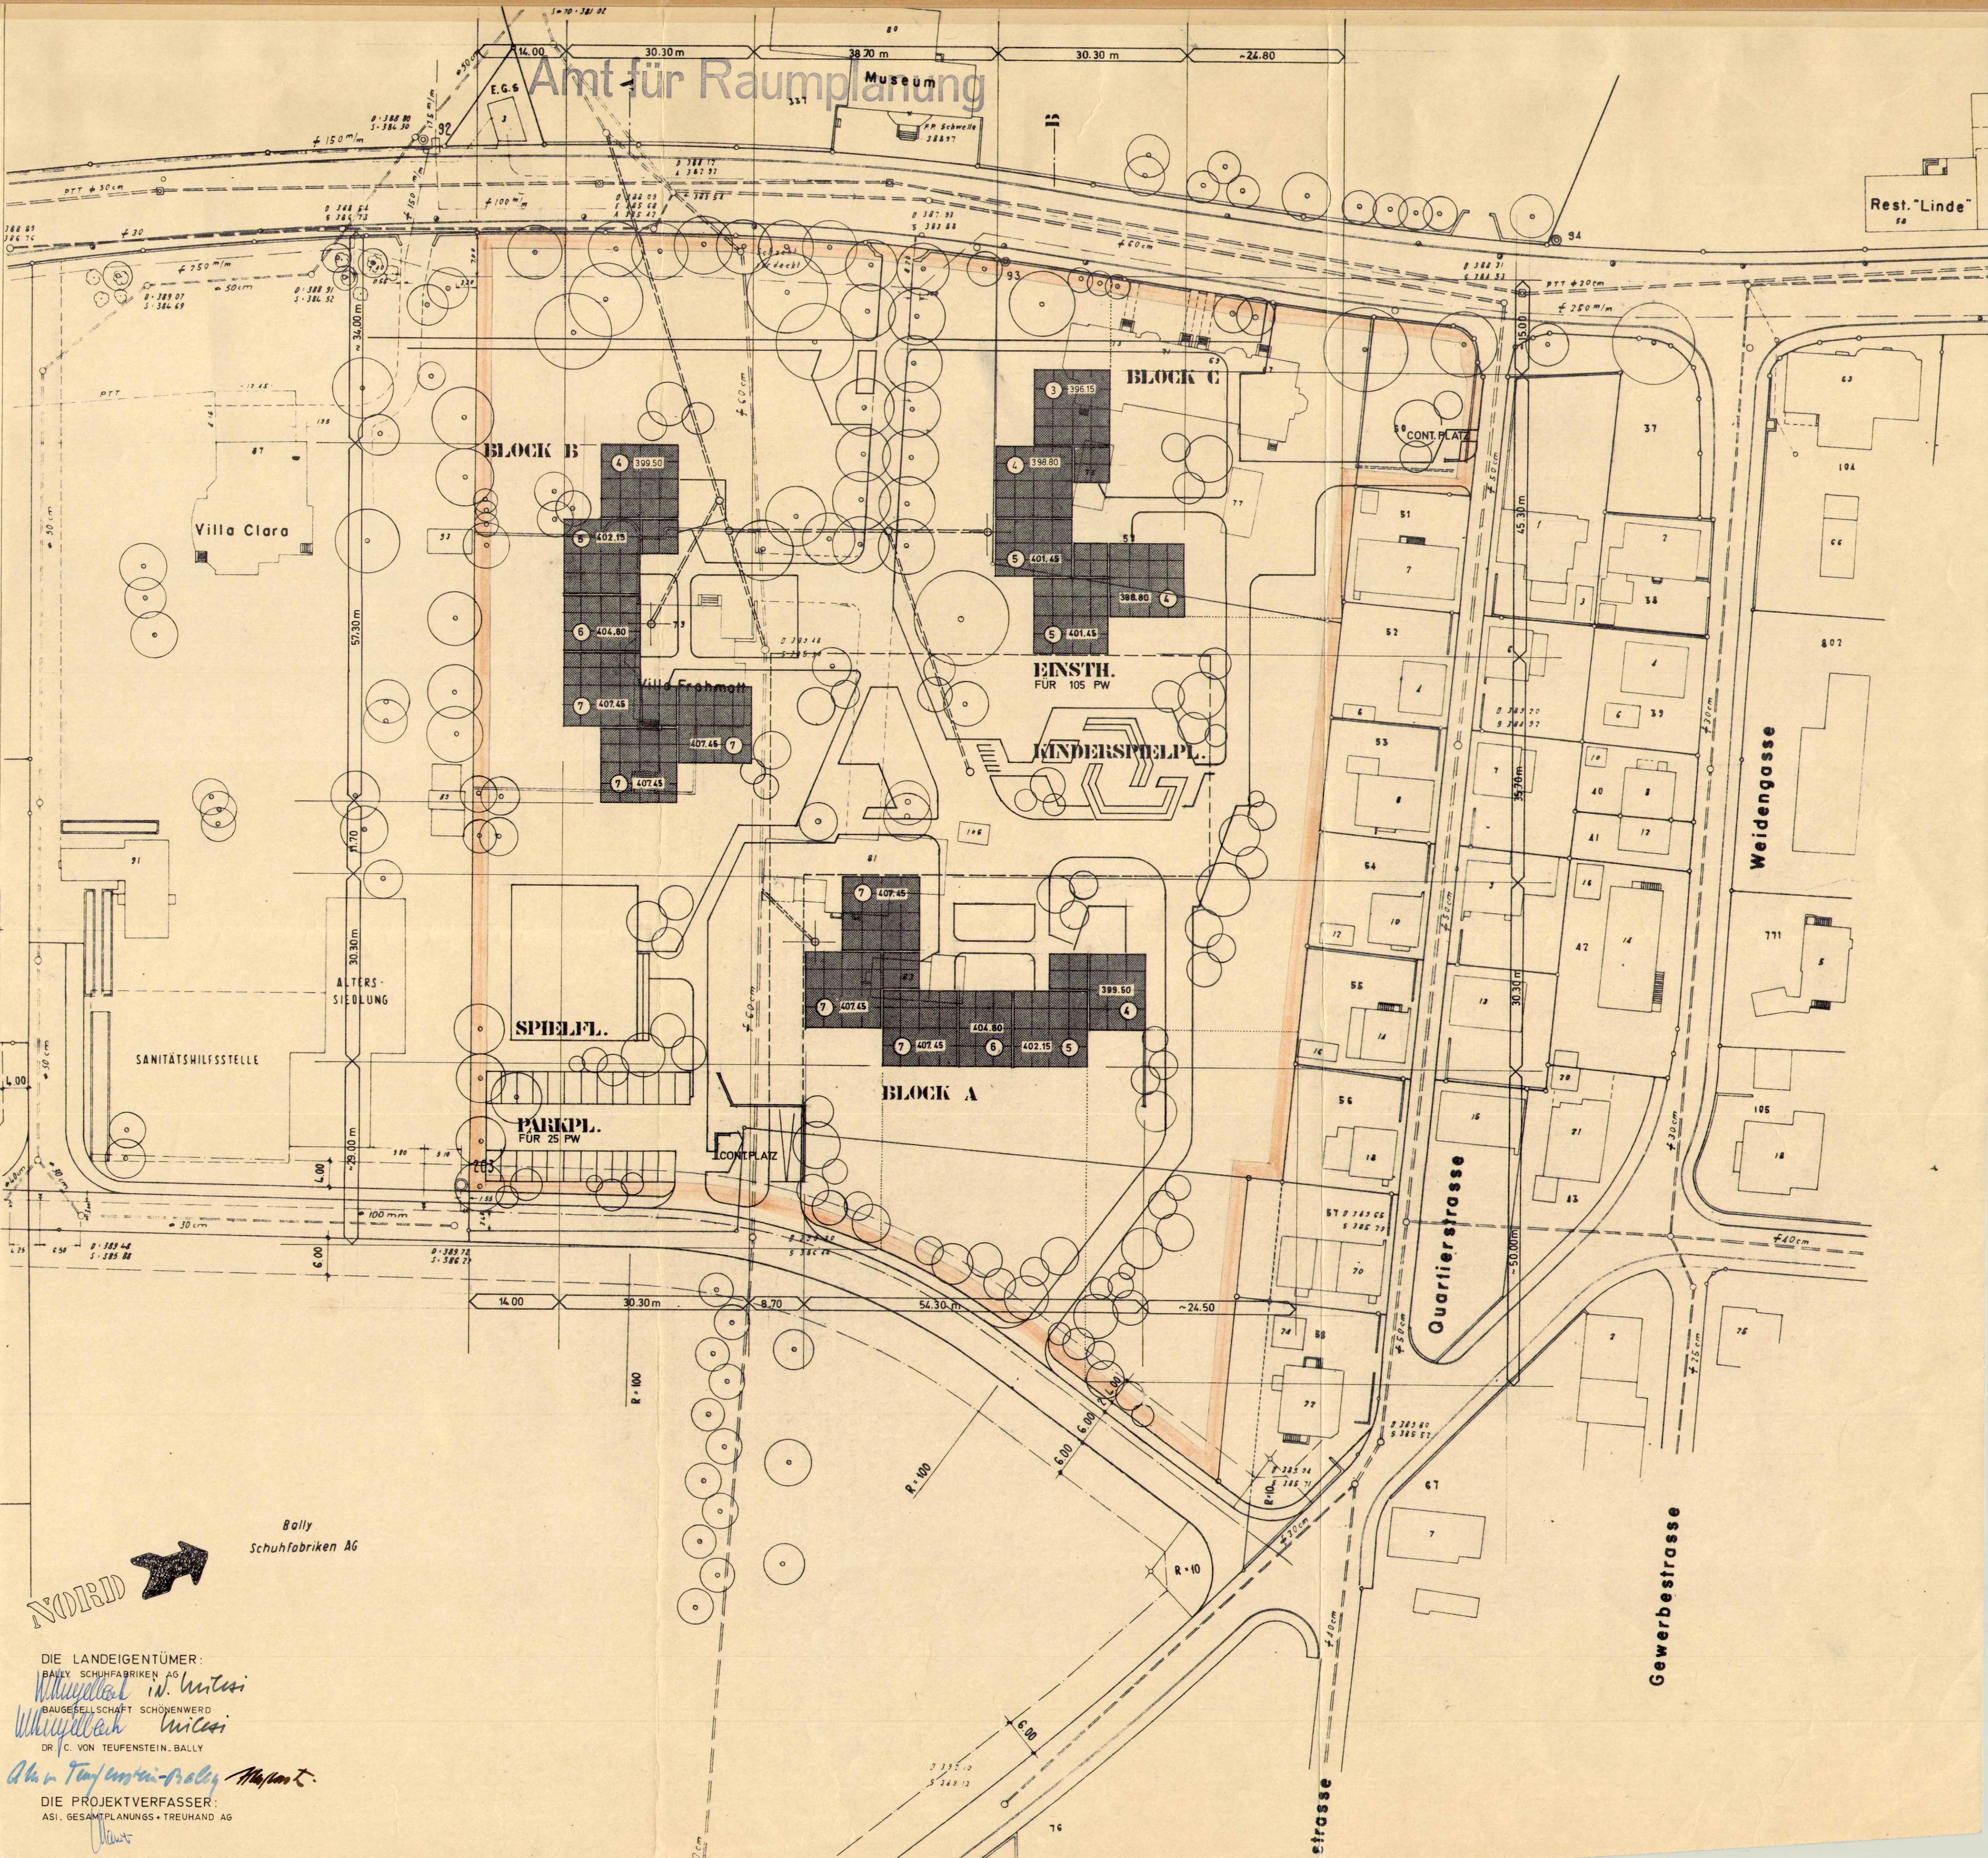

NORD

Bally
Schuhfabriken AG

DIE LANDEIGENTÜMER:
BALLY SCHUH-FABRIKEN AG
[Signature] in. Antoni
[Signature] Antoni
BAUGES. SCHAFT SCHÖNENWERD
DR. C. VON TEUFENSTEIN, BALLY

DIE PROJEKTVERFASSER:
ASI, GESAMTPLANUNGS- UND TREUHAND AG
[Signature]