94 / 55b

Amt für Raumplanung

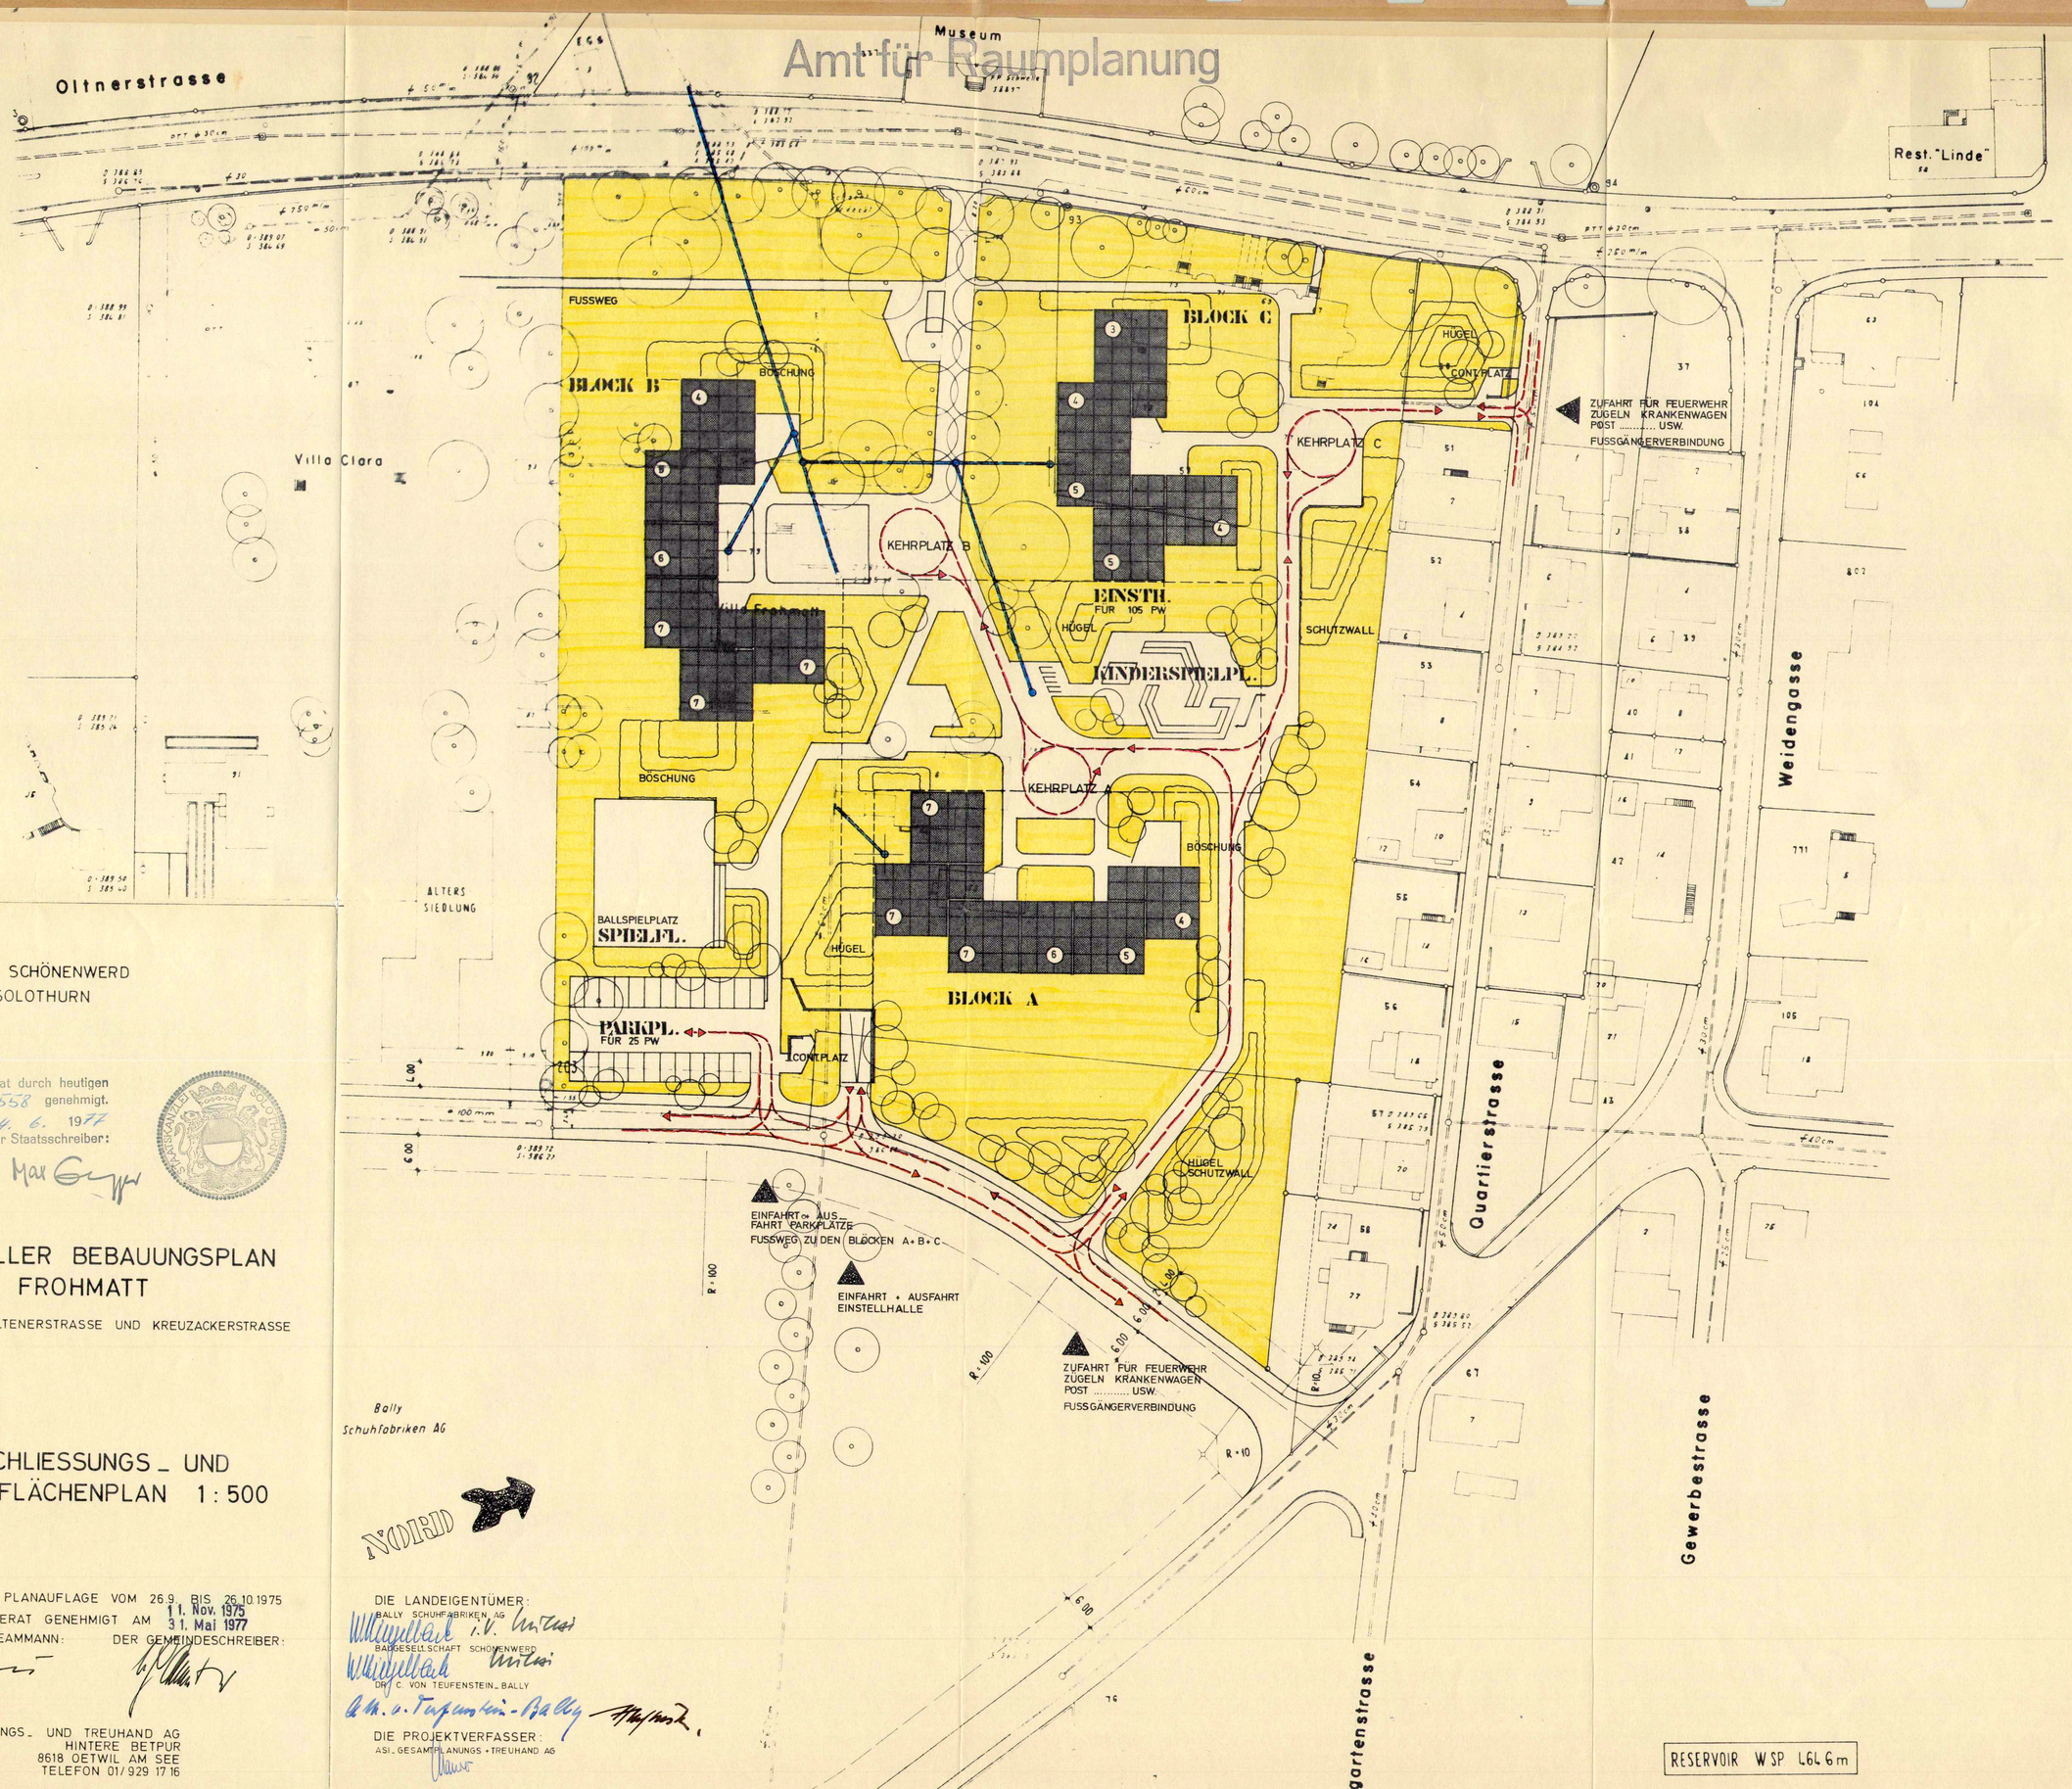


GEMEINDE SCHÖNENWERD
KANTON SOLOTHURN

Vom Regierungsrat durch heutigen Beschluss Nr. 3558 genehmigt.
Solothurn, den 14. 6. 1977
Der Staatsschreiber:
Dr. Max Gerber

# SPEZIELLER BEBAUUNGSPLAN AREAL FROHMATT

ZWISCHEN OLTENERSTRASSE UND KREUZACKERSTRASSE

## 3. ERSCHLIESSUNGS- UND FREIFLÄCHENPLAN 1:500

ÖFFENTLICHE PLANAUFLAGE VOM 26.9. BIS 26.10.1975
VOM GEMEINDERAT GENEHMIGT AM 11. Nov. 1975 / 31. Mai 1977
DER GEMEINDEAMMANN: Käfer
DER GEMEINDESCHREIBER: Schlatter

DIE LANDEIGENTÜMER:
BALLY SCHUHFABRIKEN AG
i.V. Mutzi
BAUGESELLSCHAFT SCHÖNENWERD
Mutzi
DR. C. VON TEUFENSTEIN-BALLY
Dr. v. Teufenstein-Bally

DIE PROJEKTVERFASSER:
ASI-GESAMTPLANUNGS + TREUHAND AG

ARCHITEKTUR STATIK INSTALLATION asi GESAMTPLANUNGS- UND TREUHAND AG
HINTERE BETPUR
8618 OETWIL AM SEE
TELEFON 01/929 17 16