

KANTON SOLOTHURN
GEMEINDE SEEWEN

Allgemeiner Bebauungsplan

Situation 1:2000

Öffentliche Auflage vom 20.11.1972 bis 12.12.1972
Genehmigt von der Einwohnergemeinschaft vom 19.10.1973


Der Ammann: *H. J. Schürmann*
Der Gemeindevorsteher: *F. Kappeler*

Vom Regierungsrat durch Beschluss-Nr. 76/2 genehmigt
Solothurn, den 3.12.1974

Der Staatsschreiber:
Dr. Max Seydewitz AG

Rudolf Schmidli, dipl. Bauingenieur ETH SIA, 4242 Laufen, Tel. 061 89 60 42

Obj.	Pl.-Nr.	Datum	Gr.	Grösse	Geändert	Nachgefordert

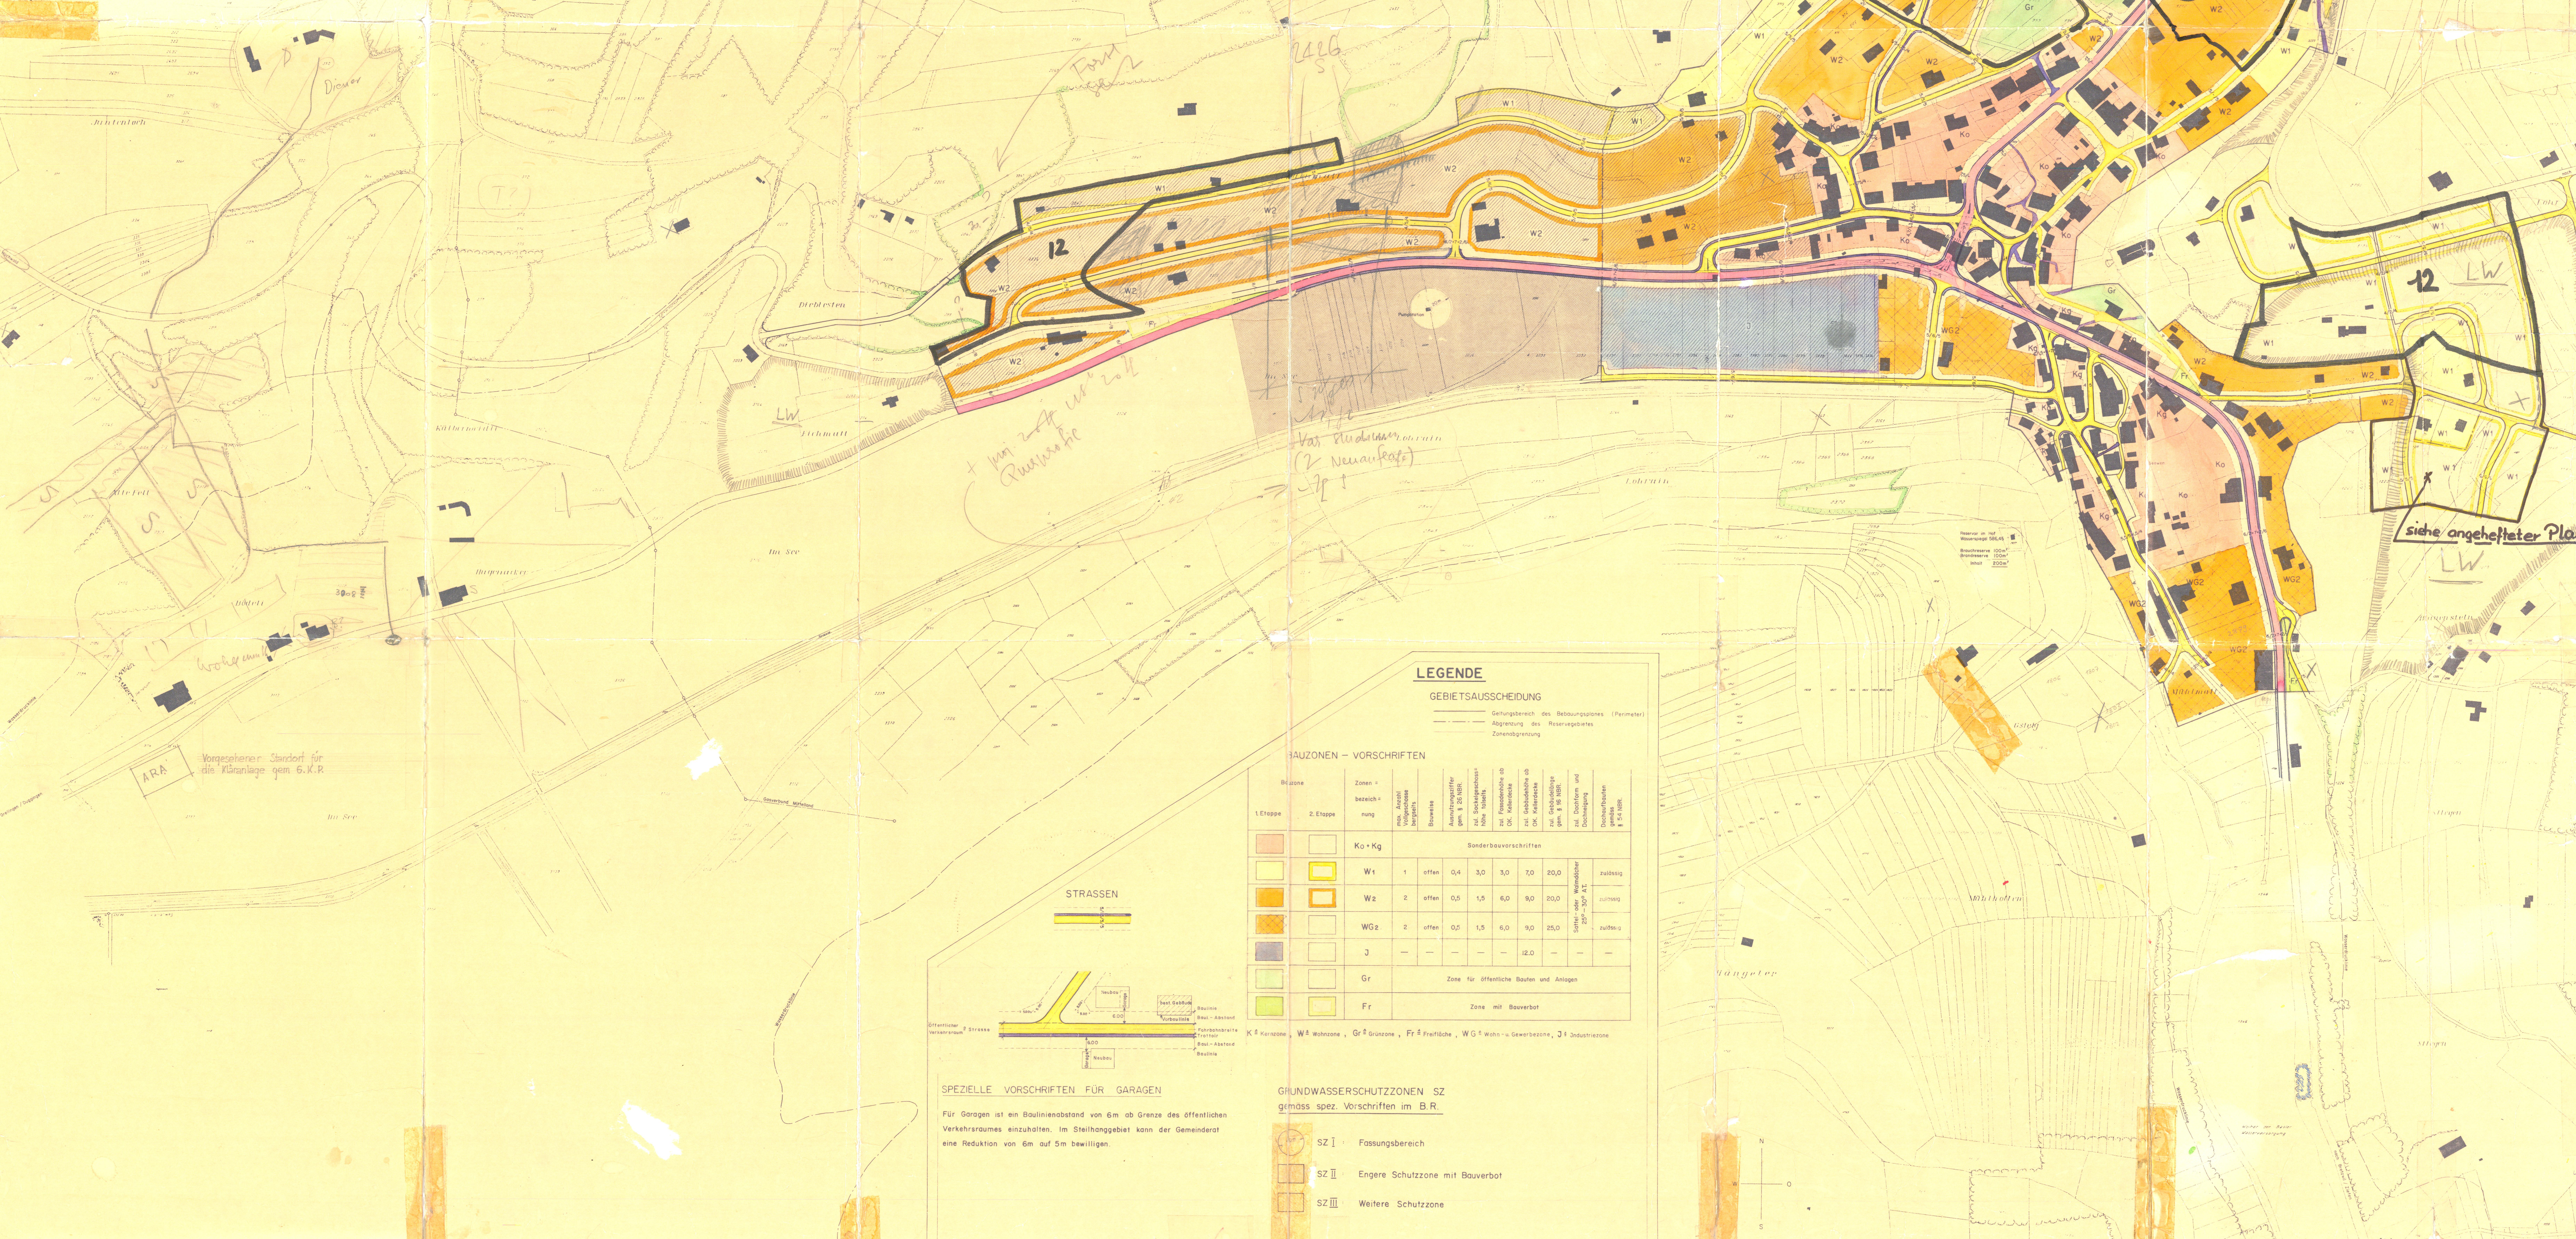

LEGENDE


GEBIETSAUSSCHIEDUNG

— Geltungsbereich des Bebauungsplanes (Perimeter)
— Abgrenzung des Reservatsgebietes
— Zonenabgrenzung

HAUPTZONEN - VORSCHRIFTEN

Bezeichnung		Zonen =		Art, Anzahl, Ausmass, Lage, etc.		Bebauung		Art, Anzahl, Ausmass, Lage, etc.		Bebauung	
1. Etappe	2. Etappe	bezeichnet		Art, Anzahl, Ausmass, Lage, etc.		Bebauung		Art, Anzahl, Ausmass, Lage, etc.		Bebauung	
		Ko + Kg		Sonderbauvorschriften							
		W1	1	offen	0,4	3,0	3,0	7,0	20,0	Sonderbauvorschriften	zufällig
		W2	2	offen	0,5	1,5	6,0	9,0	20,0	Sonderbauvorschriften	zufällig
		WG2	2	offen	0,2	1,5	6,0	9,0	25,0	Sonderbauvorschriften	zufällig
		J	—	—	—	—	—	—	—	—	—
		Gr	Zone für öffentliche Bauten und Anlagen								
		Fr	Zone mit Bauverbot								

STRASSEN

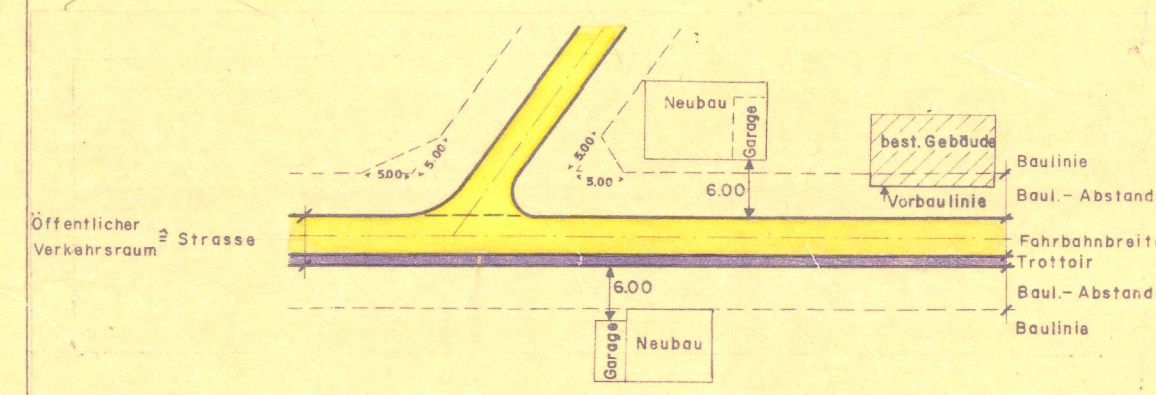

SPEZIELLE VORSCHRIFTEN FÜR GARAGEN

Für Garagen ist ein Baulinienabstand von 6m ab Grenze des öffentlichen Verkehrsraumes einzuhalten. Im Steilhanggebiet kann der Gemeinderat eine Reduktion von 6m auf 5m bewilligen.

GRUNDWASSERSCHUTZZONEN SZ

gemäss spez. Vorschriften im B.R.

- SZ I: Fassungsbecken
- SZ II: Engere Schutzzone mit Bauverbot
- SZ III: Weitere Schutzzone