


119/11

Amt für Raumplanung

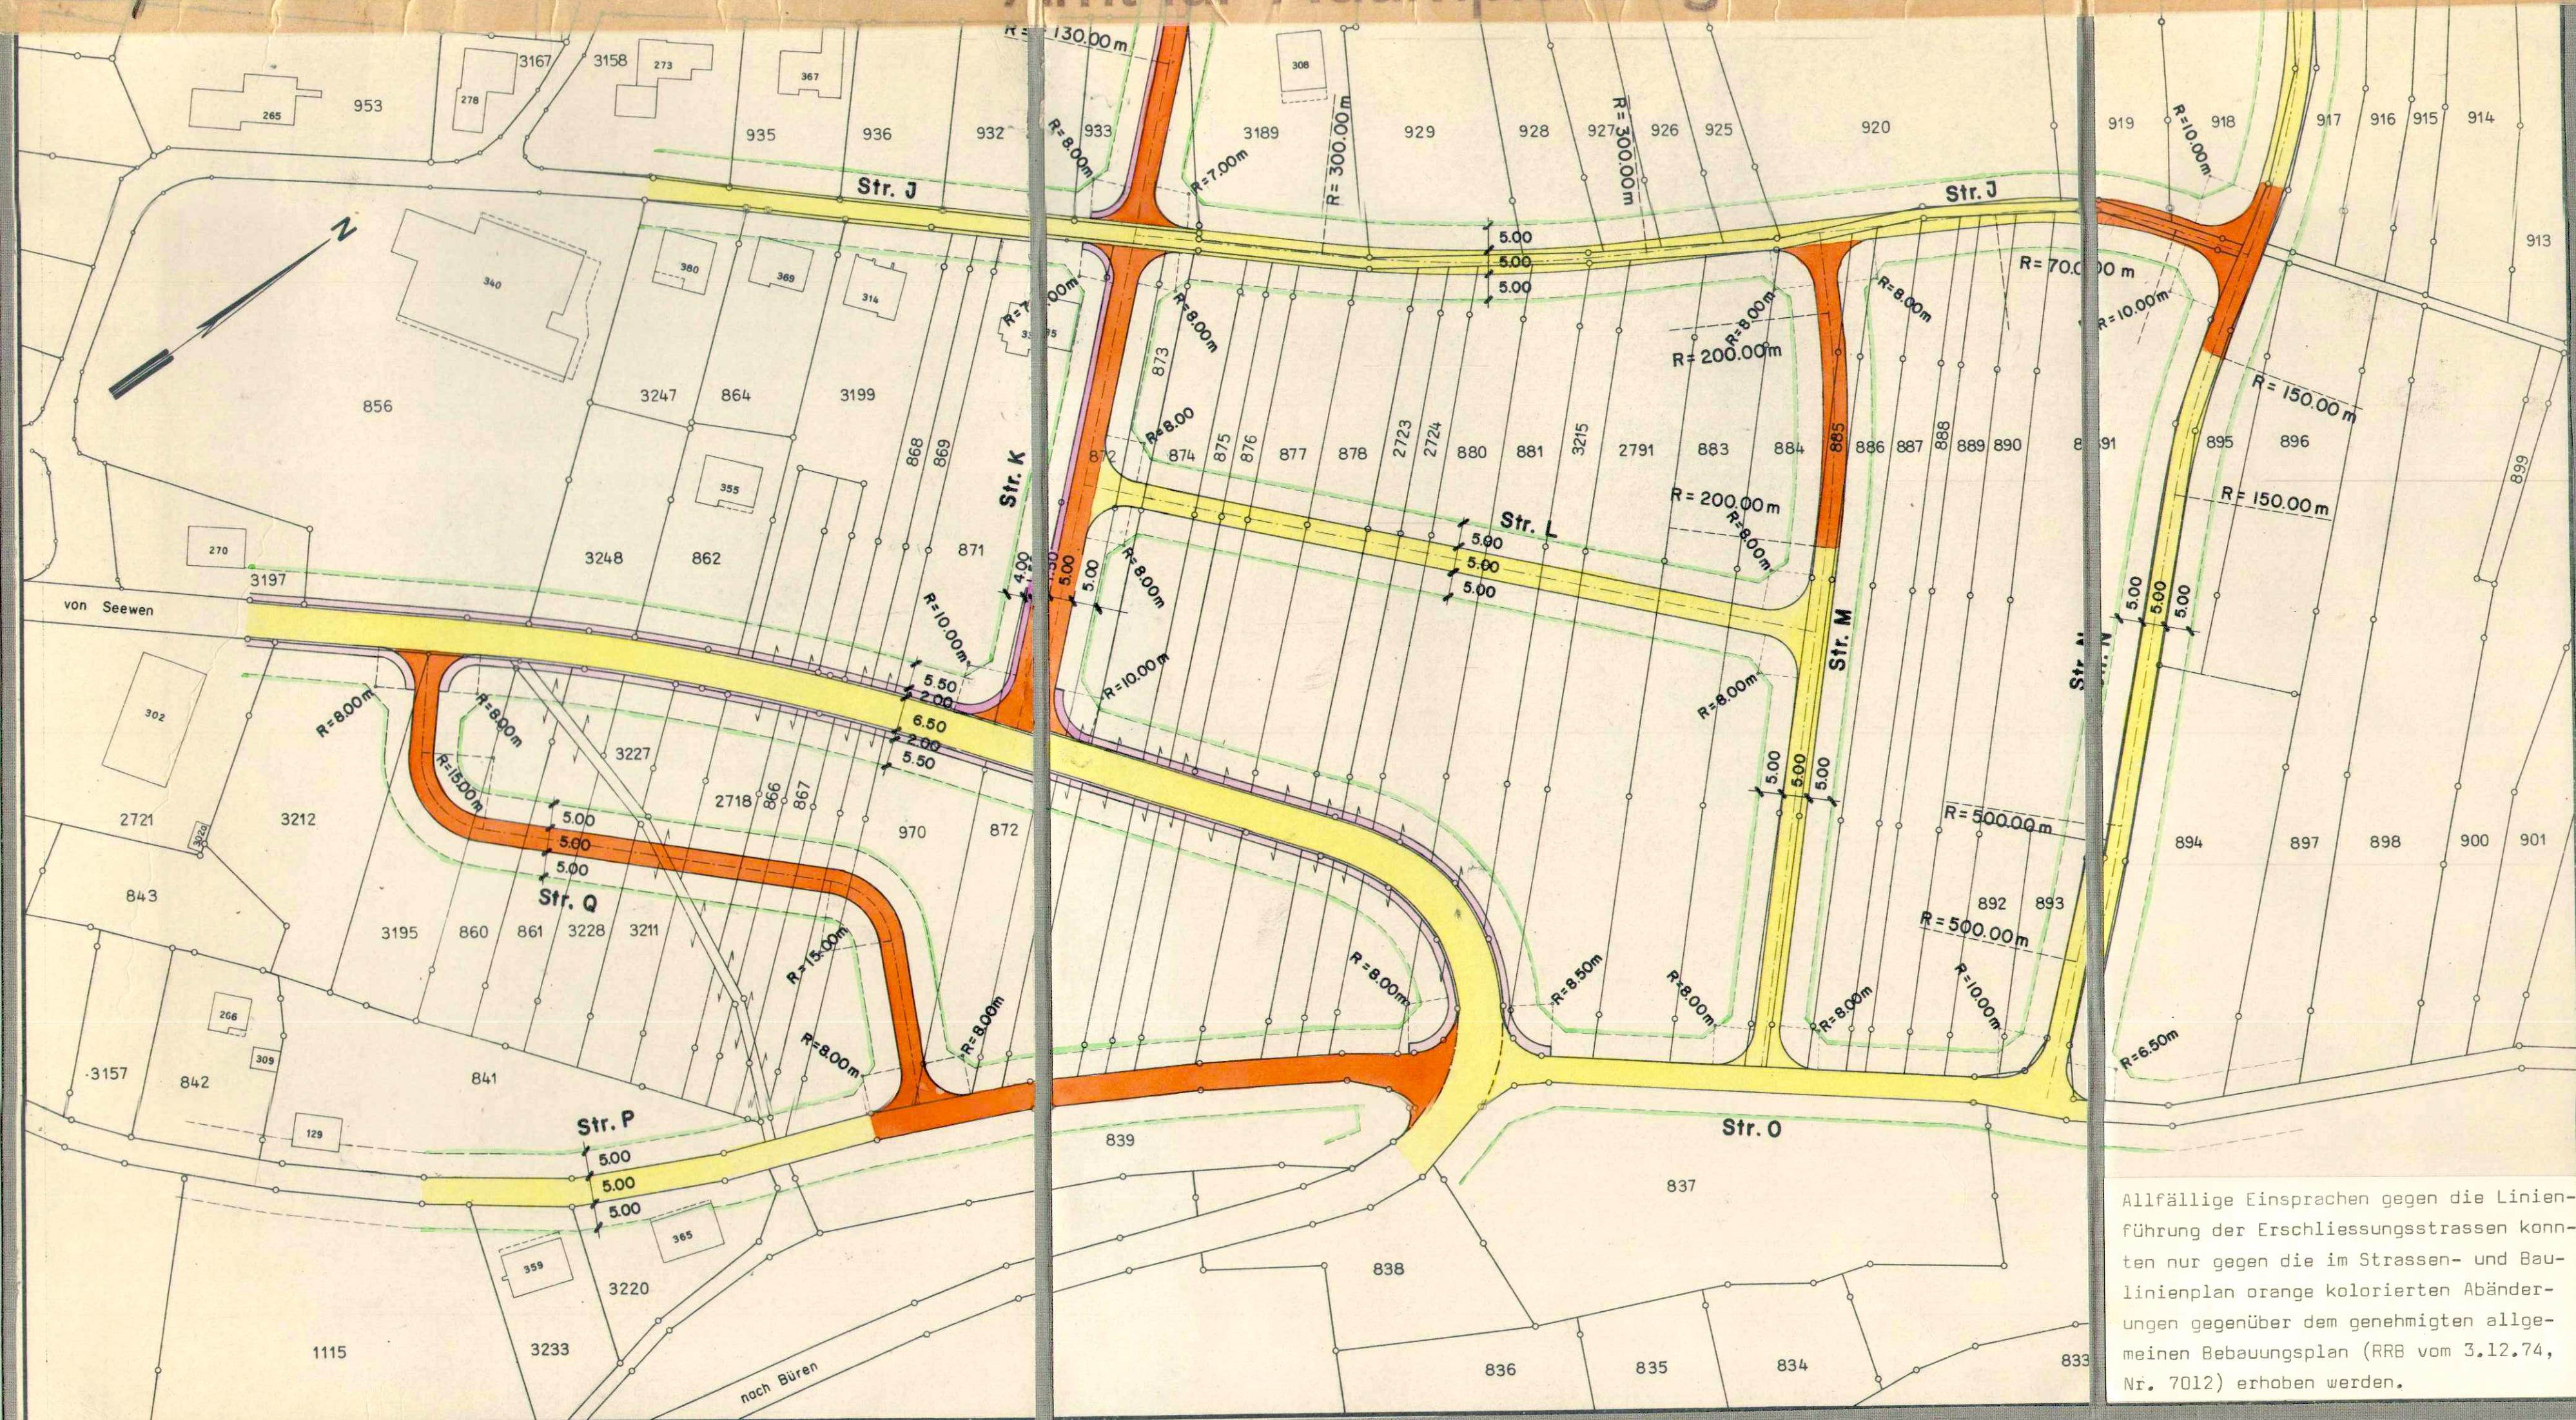

Allfällige Einsprachen gegen die Linienführung der Erschliessungsstrassen konnten nur gegen die im Strassen- und Baulinienplan orange kolorierten Abänderungen gegenüber dem genehmigten allgemeinen Bebauungsplan (RRB vom 3.12.74, Nr. 7012) erhoben werden.

119/11

KANTON SOLOTHURN

119/11

GEMEINDE SEEWEN

Strassen-und Baulinienplan

im Gebiet „Zelgli II”

Situation 1 : 1000

PLANGENEHMIGUNG

Oeffentliche Planaufgabe vom 1. Auflage 25. Aug. 75 bis 23. Sept. 75
2. Auflage 15. März 1976 bis 13. April 1976

Genehmigt durch den Gemeinderat am 18. Dezember 75
31. Mai 1976

Der Ammann : *H. J. Kraumann* Der Gemeindeschreiber : *P. Fiegi*

Genehmigt vom Regierungsrat durch Beschluss Nr. 4568

Solothurn, den 27. Juli 1976

Der Staatsschreiber :

Dr. Max Gygis

