


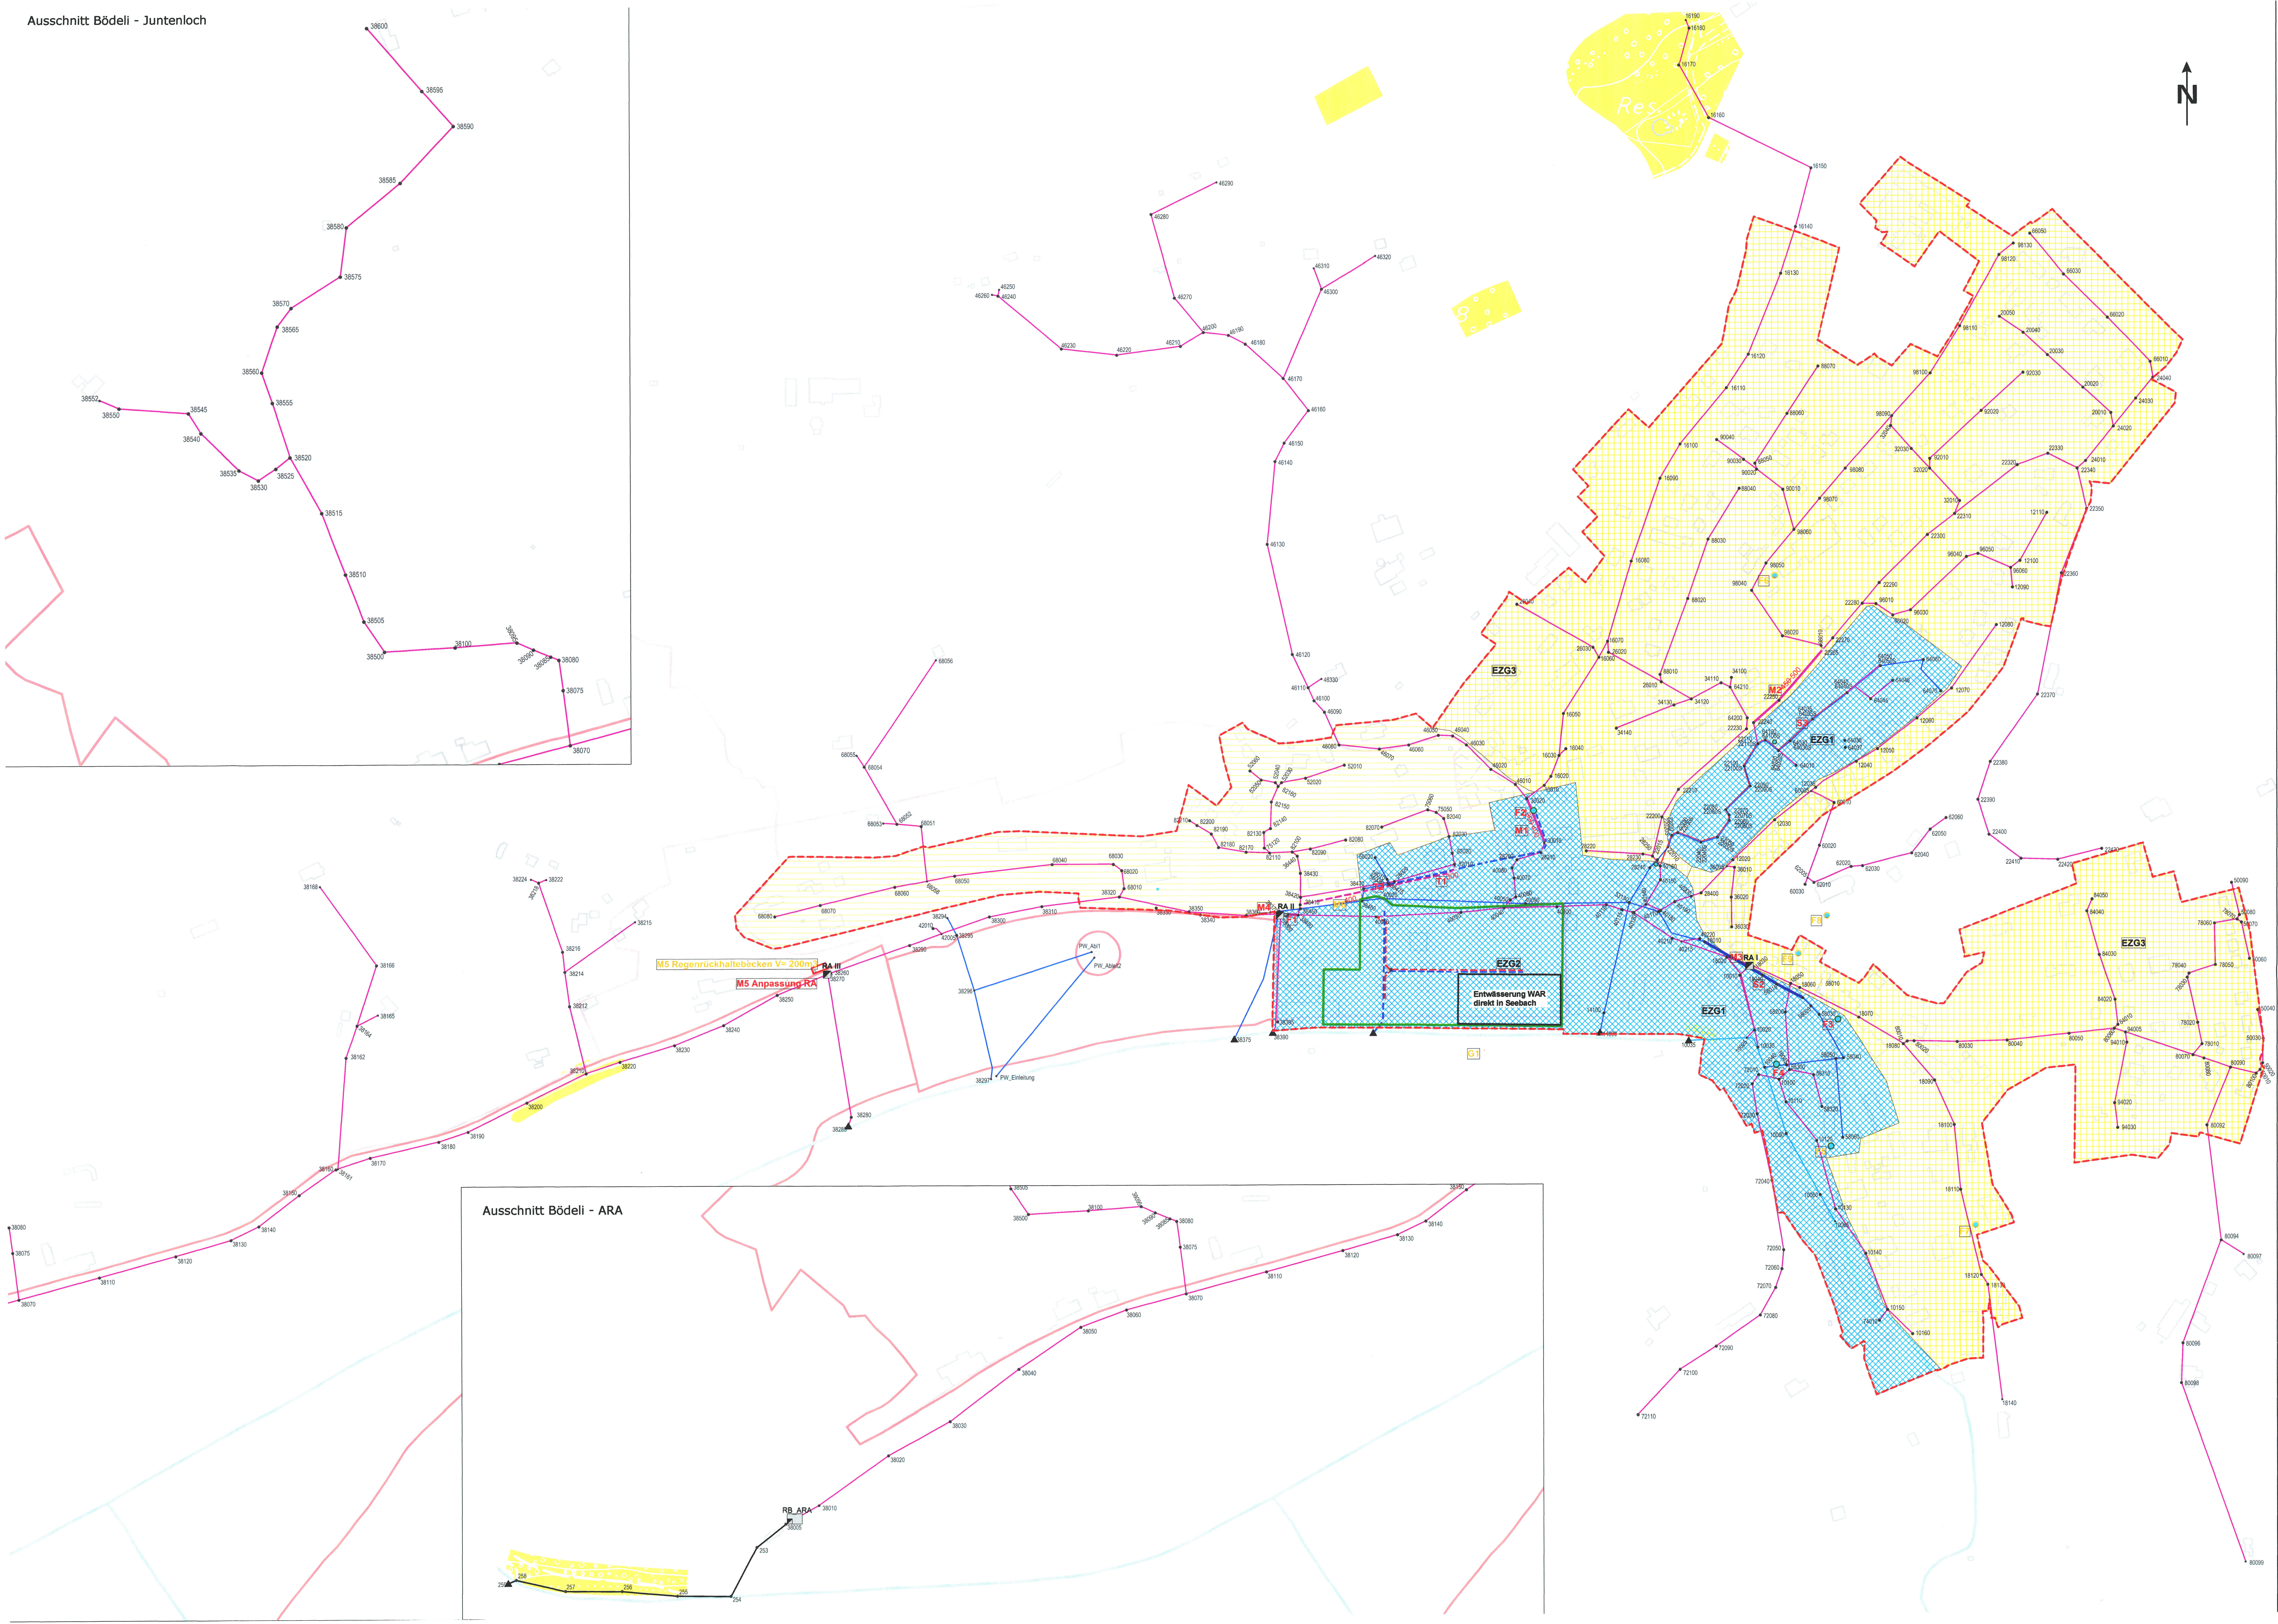

Entwässerungsart

- Modifiziertes Mischsystem (Versickerung eingeschränkt S3)
- Modifiziertes Mischsystem
- Trennsystem

Im modifizierten Mischsystem und im Trennsystem wird (im Rahmen der technischen Machbarkeit und der finanziellen Machbarkeit) in erster Priorität versickert. Nicht versickert wird in Bereichen mit gefährdeter Hangstabilität und in Altlastenverdachtsflächen.
In der Grundwasserschutzzone S3 darf nur unverschmutztes Dachwasser versickert werden.

Verkehrsreiche Strassen und Umschlagsplätze bleiben an das Mischwassersystem angeschlossen.

GEP-Massnahmen (mit Verweis Vorprojekt)

- M1 Leitungsaufweitung (hydraulische Überlastung)
- F1 Leitungssanierung Mischwasser dringlich (Fremdwassereintritt)
- S1 Leitungssanierung Regenwasser dringlich (baulicher Zustand)
- F2 Brunnenableitung an Trennsystem anschliessen
- F8 Brunnenablauf versickern
- M2 Bauliche Anpassungen an bestehender Mischwasserentlastung

Kanalnetz

- bestehend neu Mischabwasserleitung
- Schmutzabwasserleitung (WAS)
- Regenabwasserleitung (WAR)
- T2 Schacht mit Bezeichnung
- Vorfutereinflauf
- Regenrückhaltebecken

Allgemein (orientierender Inhalt)

- Grundwasserschutzzone I/II
- Grundwasserschutzzone III
- Altlastenverdachtsflächen und Ablagerungsstandorte
- Gebäudegrundriss (AV-Daten Stand 2005)
- Baugebietsperimeter
- Erschliessung Gewerbegebiet Herrenmatt

Plangrundlage: Übersichtsplan 1:5000

Beschlüsse

Öffentliche Auflage vom 21.10.13 bis 22.11.13
Auftragsbeschluss vom 14.10.13
Genehmigungsbeschluss vom 14.10.13

Namens des Gemeinderates

Der/die Gemeindepräsident/in: B. Hutter
Der/die Gemeindevorsteher/in: S. Hutter

Genehmigung:

Vom Regierungsrat des Kantons Solothurn
mit Beschluss-Nr. 696 vom 22.4.2014 genehmigt
4500 Solothurn, den
Der Statsschreiber: A. F.



GEP Seewen				
GEP-Nutzungsplan				
Entwässerungskonzept mit Zuordnung der Entwässerungsart und Massnahmen (Vorprojekte)				

Index	Datum	Proj.	Ges.	Kontroll.
a	13.09.2007	gls	gls	
b	10.10.2013	Her	CC	
c				
d				
e				
f				
g				

Maassstab 1 : 2000	Format 126 x 75	Auftrag Nr. 44.242.0	Plan Nr. 44.242-029
-----------------------	--------------------	-------------------------	------------------------