17/106

## Legende:

Genehmigungsinhalt:

- Projektbegrenzung = Geltungsbereich Sonderbauvorschriften
- voraussichtliche Wasserlinie bei Q56 = ca. 426.45 M.ü.M.
- neuer Böschungsfuss
- neue Flachwasserzone
- Gebiet bei Q55 überflutet

Orientierungsinhalt:

- bestehende Bäume
- bestehender Schilfgürtel => Flachwasserzone

## Sonderbauvorschriften

### § 1 Zweck

Die Instandstellung des Aareufers bezweckt folgende Ziele:

- Sicherung des Uferweges gegen Erosion bei Hochwasser.
- Schaffung von Lebensräumen für seltene und gefährdete Tier- und Pflanzenarten.

Zu diesem Zweck werden die Selzacherinseln auf die Höhe des $Q_{56}$ abgetragen, so dass sie an ungefähr 56 Tagen / Jahr überflutet werden. Damit können zwei Ziele erreicht werden: Die Materialtransporte für die Instandsetzung des Aareufers können minimiert werden und die als Materialdepot der II. Juragewässerkorrektion geschaffenen Inseln werden so zu auentypischen Lebensräumen.

### § 2 Geltungsbereich

Der Gestaltungsplan und die Sonderbauvorschriften gelten für das im Plan durch eine punktierte Linie gekennzeichnete Gebiet.

### § 3 Stellung zur Bau- und Zonenordnung

Soweit die Sonderbauvorschriften nichts anderes bestimmen, gelten die Bau- und Zonenvorschriften der Gemeinde Selzach und die einschlägigen kantonalen Bauvorschriften.

### § 4 Kantonales Naturreservat

Das kantonale Naturreservat "Selzacherinseln" ist Bestandteil des Gestaltungsplanes "Instandstellung des linken Aareufers aber der Lochbachmündung abwärts, auf einer Länge von ca. 1500m". Terrainveränderungen sind nur gestattet für die Gestaltung von auentypischen Lebensräumen.

### § 5 Gestaltungsmassnahmen

- Im Gestaltungsplan ist die Anordnung der neu gestalteten Flächen festgelegt.
- Terrainveränderungen sind nur für die Gestaltung des Aareufers und der Inseln erlaubt.
- Die Entfernung von Ufervegetation ist auf die Inseln beschränkt.
- Die Schilfgürtel werden belassen.
- Die Begehbarkeit des Aareufers ergibt sich aus der baulichen Ausgestaltung und der natürlichen Entwicklung.
- Das Betreten der Inseln ist verboten.
- Die Aareufer und die Inseln werden der natürlichen Entwicklung überlassen. Über einen allfälligen Unterhalt (Pflege) entscheiden die kantonalen Fachstellen Naturschutz und Wasserbau.

### § 6 Ausnahmen

Das Bau- und Justizdepartement des Kantons Solothurn kann Abweichungen vom „Gestaltungsplan Instandstellung des linken Aareufers aber der Lochbachmündung abwärts, auf einer Länge von ca. 1500m" mit den zugehörigen Sonderbauvorschriften bewilligen, soweit sie der Planungsidee nicht widersprechen, keine zwingenden Bestimmungen verletzen und die öffentlichen Interessen gewahrt bleiben.

### § 7 Inkrafttreten

Der Gestaltungsplan sowie die zugehörigen Sonderbauvorschriften treten mit der Publikation des Genehmigungsbeschlusses des Regierungsrates in Kraft.

Kanton Solothurn — Gemeinde Selzach

# Instandstellung des linken Aareufers ab der Lochbachmündung abwärts, auf einer Länge von ca. 1500m

## Gestaltungsplan mit Sonderbauvorschriften

Situation 1 : 1000

**Öffentliche Planauflage vom 10. April 2006 bis 9. Mai 2006 auf der Einwohnergemeinde Selzach**
**Selzach,**
**Der Gemeindepräsident:** — **Der Gemeindeschreiber**

**Viktor Stüdeli** — **Christoph Brotschi**

**GEPRÜFT**
Solothurn, 31. Marz 2006
**Amt für Umwelt Kanton Solothurn**
i.A. P. G. Daul

und

**zur Ausführung genehmigt**
Durch RRB Nr. 1599 v. 28.8.06
Der Staatsschreiber:
Dr. K. Schwaller

**Öffentliche Planauflage vom 10. April 2006 bis 9. Mai 2006 auf dem Bau und Justizdepartement, Amt für Umwelt Solothurn,**
**Der Departementsvorsteher** — **Der Departementssekretär**

**Walter Straumann** — **Dr. Alfons Lack**

AV- Grundlage vom: Selzach 27.06.2003 / Leuzigen 07.06.2002

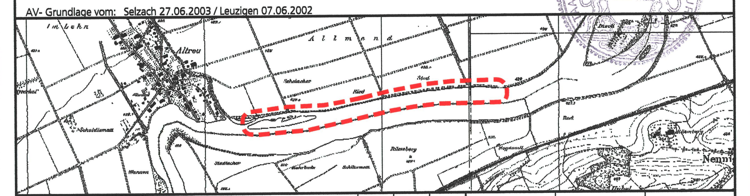

| Index | Datum | Aenderungen | gez. | gepr. | gen. |
|---|---|---|---|---|---|
| 6. | 05.04.2006 | Projektname geändert, Kiesschicht auf 50cm vergrössert | fst | | |
| 5. | 06.02.2006 | Ergänzung Schilfflächen | fst | | |
| 4. | 23.01.2006 | Schilf eingezeichnet | fst | | |
| 3. | 19.12.2005 | Änderung Sonderbauvorschriften | fst | | |
| 2. | 09.11.2005 | Projektänderungen | fst | | |
| 1. | 18.11.2004 | Ergänzungen | csc | gen | gen |

Grenchen, 02.08.2004 | geprüft: | genehmigt:
gezeichnet: csc
Grösse: 79 x 189
Rolle Nr.:
Plan Nr. 7647 / 1
CAD-File: M:\Selzach\7647\7647_1.dgn
gedruckt: 09-AUG-2006 14:50 user: ora


www.bsb-partner.ch

| | | |
|---|---|---|
| Biberist | Tel. 032 671 22 22 | Fax 032 671 22 00 |
| Oensingen | Tel. 062 388 38 38 | Fax 062 388 38 00 |
| Grenchen | Tel. 032 654 59 30 | Fax 032 654 59 31 |
| Schliern/Bern | Tel. 031 978 00 78 | Fax 031 978 00 79 |

BSB + Partner
Ingenieure und Planer


Querprofil 64 1 : 100

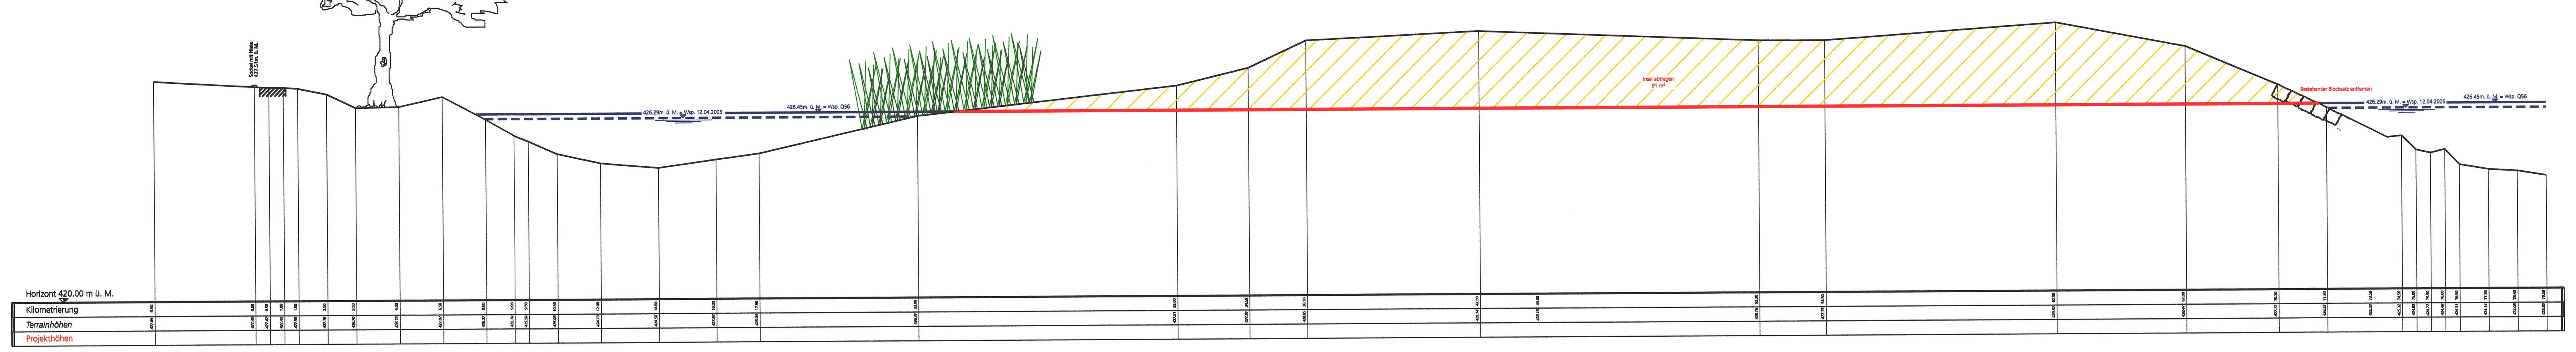

Querprofil 64A 1 : 100

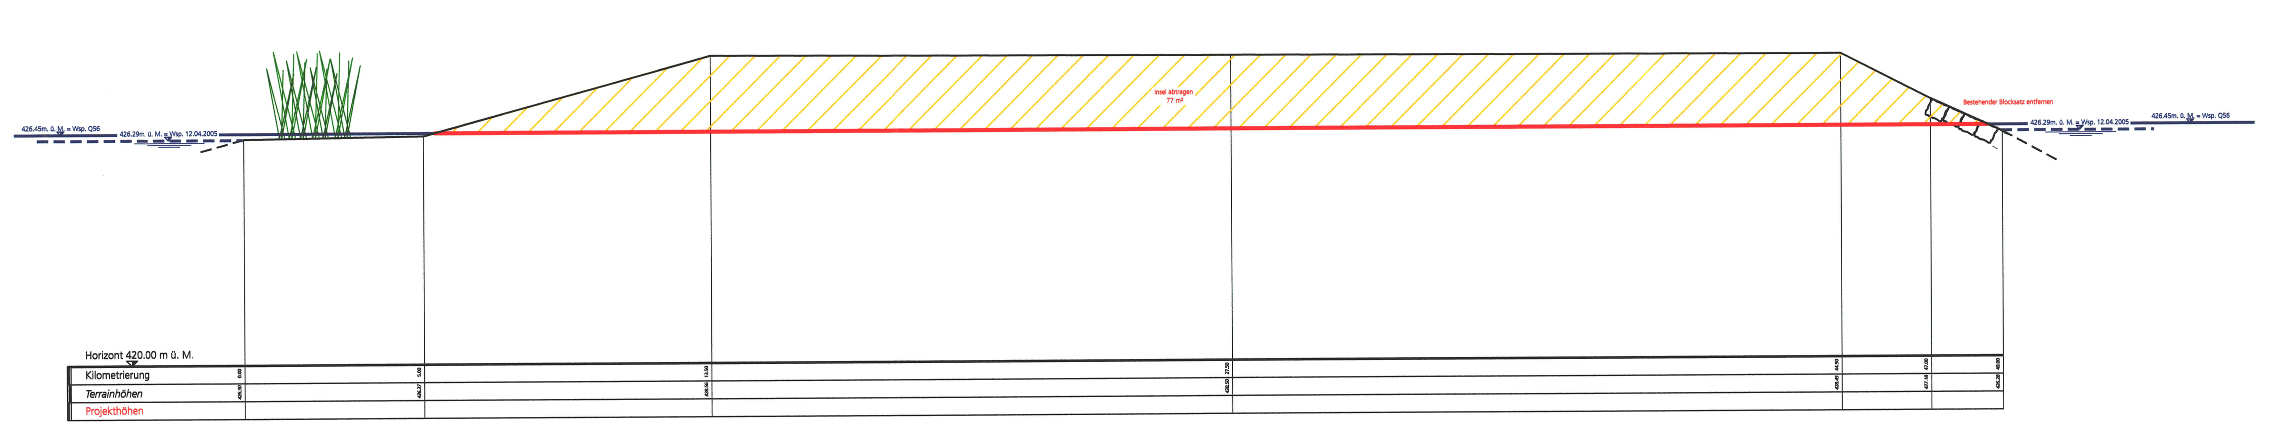

Querprofil 67 1 : 100

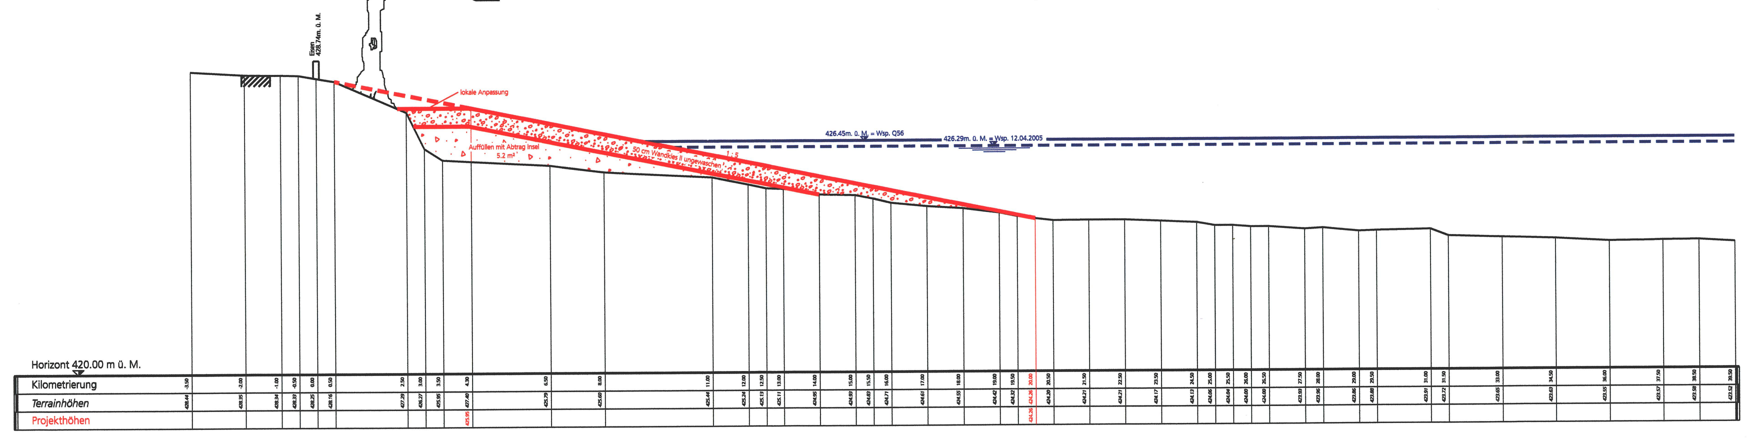
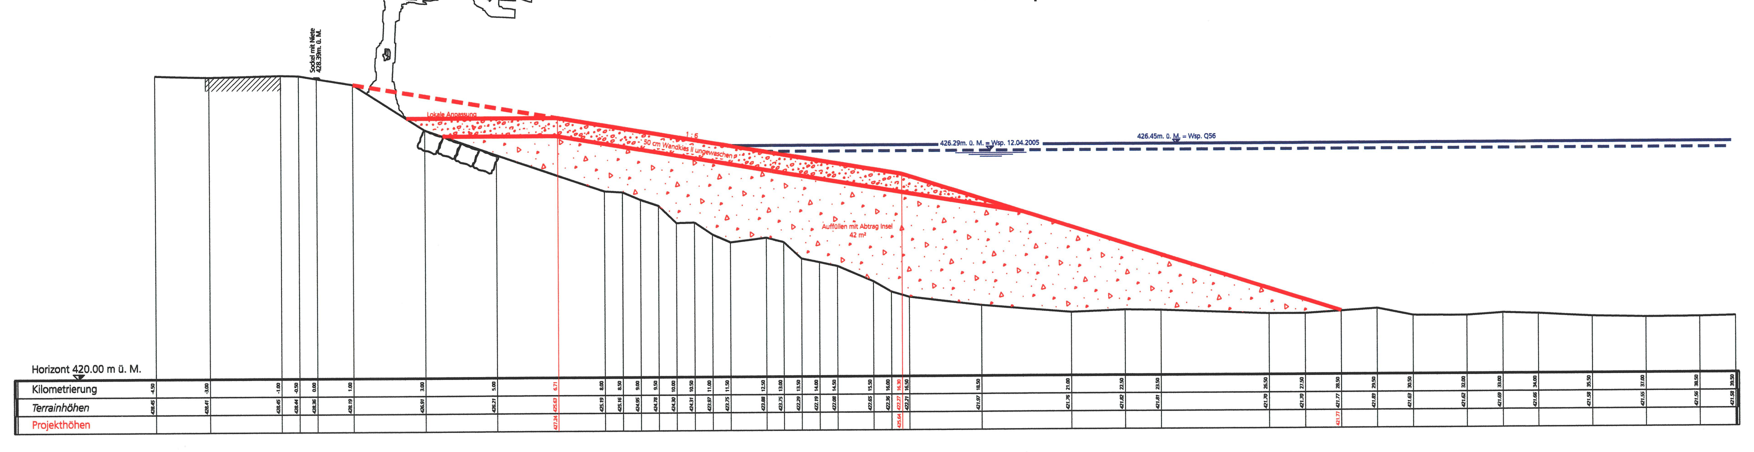
Querprofil 69 1 : 100