


Selzach 1:500

(Blatt II)

16

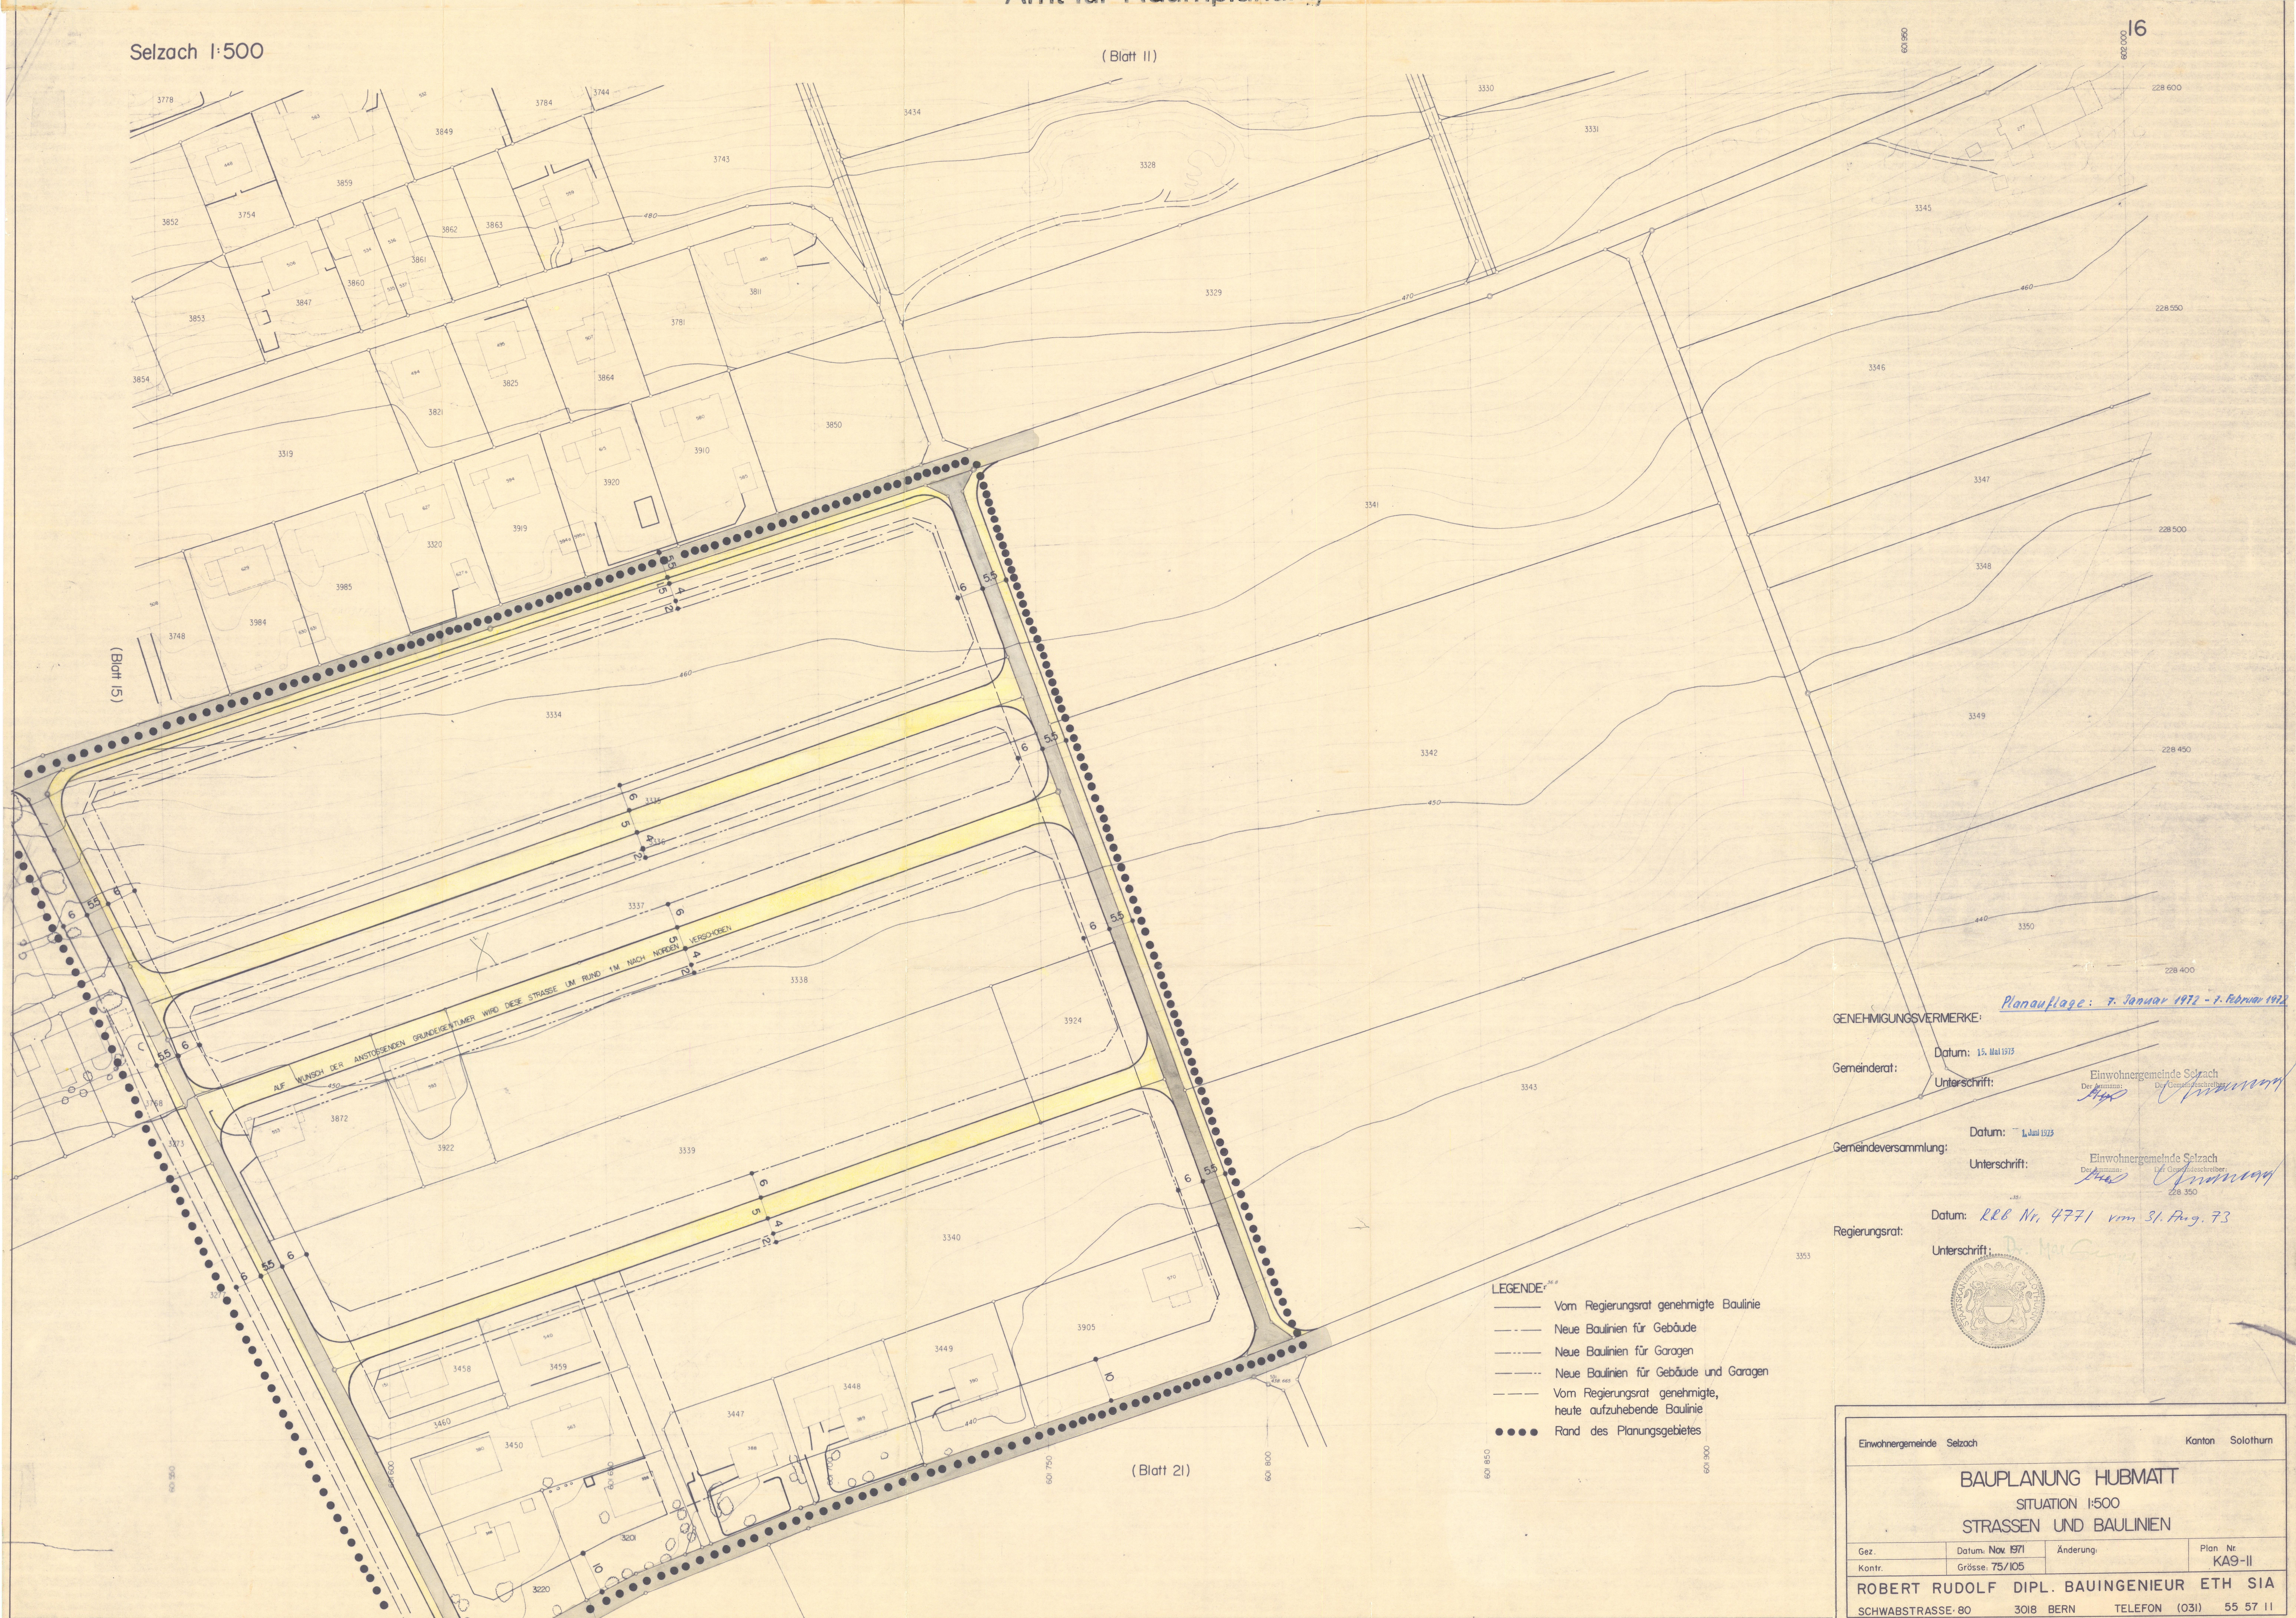


Planaufgabe: 7. Januar 1972 - 1. Februar 1972

GENEHMIGUNGSVERMERKE:

Gemeinderat: Datum: 15. Mai 1973
Unterschrift: *[Signature]*

Gemeindeversammlung: Datum: 1. Juni 1973
Unterschrift: *[Signature]*

Regierungsrat: Datum: R.R. Nr. 4771 vom 31. Aug. 73
Unterschrift: *[Signature]*

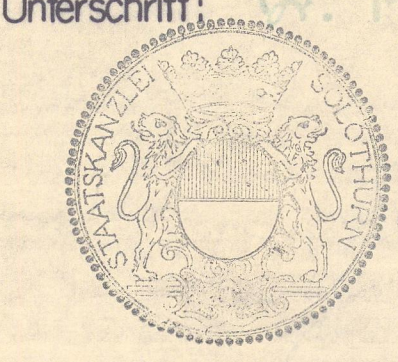

Einwohnergemeinde Selzach		Kanton Solothurn	
BAUPLANUNG HUBMATT			
SITUATION 1:500			
STRASSEN UND BAULINIEN			
Gez.	Datum: Nov 1971	Änderung:	Plan Nr. KA9-II
Kontr.	Grösse: 75/105		
ROBERT RUDOLF DIPL. BAUINGENIEUR ETH SIA			
SCHWABSTRASSE 80		3018 BERN	TELEFON (031) 55 57 11