17/17

# KANTON SOLOTHURN

Gemeinde Selzach

Staats- und Gemeindestrasse

III. Klasse

## Altreustrasse

Strassen- und Baulinienplan

Situation 1:500

Als Aufgelegt im Sinne von § 2 ff des Gesetzes über das Bauwesen vom 10. Juni 1100 / 24. Mai 1964 festgestellt, Solothurn, 30. Nov. 1973
Öffentliche Auflage vom 3. Dez. 1973 – 3. Jan. 1974
Für das Bau-Departement
Vom Regierungsrat durch heutigen Beschluss Nr. 5515 genehmigt.
Solothurn, den 5. Aug. 1977
Der Staatsschreiber:
Dr. Max Gerber

| | | |
|---|---|---|
| Kant. Tiefbauamt Solothurn | Massstab: 1:500 / Datum: 28 | Blatt: 2 à 72 |
| Bearbeitung: Änderung der Fahrbahn am Ende auf 6.5m gem. Empfehlungen Verkehrsgr. 23.2.76 | Datum: 1.9.73 / 230/44 | Plan-Nr. 17/26/12 |

Legende:

- Bestehende Baulinie (RRB Nr. 6774 vom 31.12.65)
- Neue Baulinie
- Vorbaulinie
- Planbegrenzung
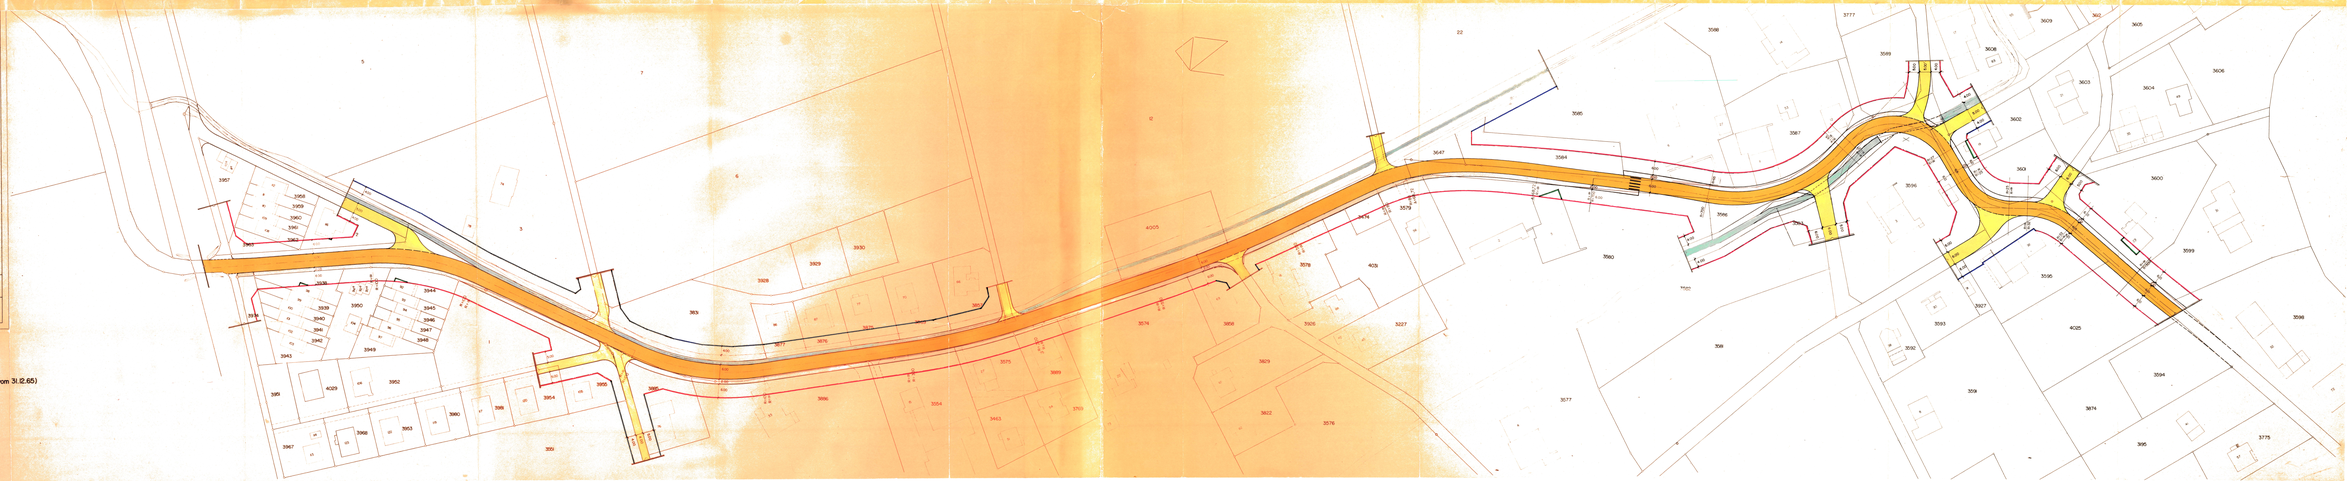
Nachgeführt bis 27.11.73