17/18

Amt für Raumplanung

KANTON SOLOTHURN

Gemeinde Selzach

Kantonsstrasse III. Klasse

Dorfstrasse

Strassen - und Baulinienplan

Sägerei - Parzelle Nr. 2696

Situation 1:500

3. Teil

Als Auflageplan im Sinne von §11bis das Gesetzes über das Bauwesen vom 10. Juni 1906 / 24. Mai 1964 festgestellt,
Solothurn, 20. Februar 1976
Oeffentliche Auflage vom 23. Februar - 24. März 1976
Für das Bau-Departement
Der Vorsteher:

Vom Regierungsrat durch heutigen Beschluss Nr. 5944 genehmigt.
Solothurn, den 12. 10. 1976
Der Staatsschreiber:
Dr. Max Grüter

Kant. Tiefbauamt Solothurn	Bearbeitet G G Gezeichnet G G	Datum 20. 6. 74	
Änderungen	Datum / Gez.	Grösse 30/126	Pläne-Nr. 17/3G

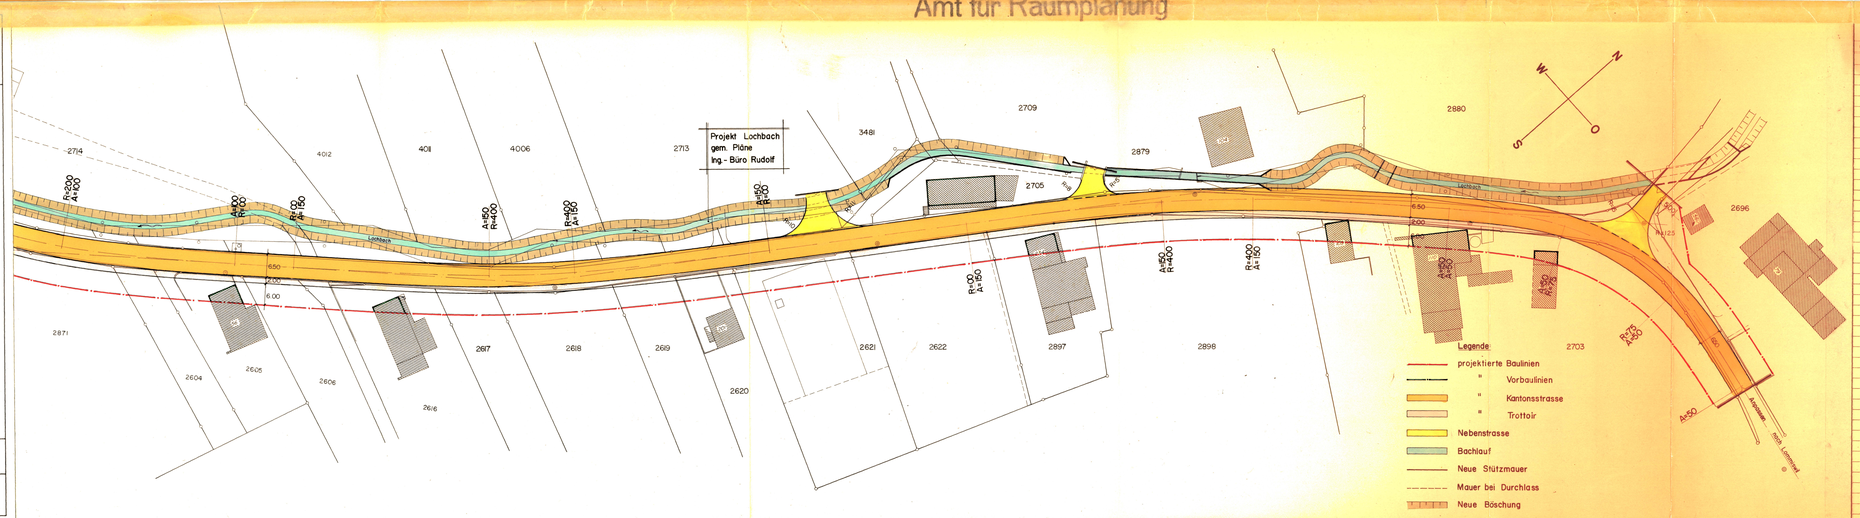

Eigentümerverzeichnis

GB NR	NAME	WOHNORT
2604	Kocher Bertha	Selzach
2605	Kocher Bertha	Selzach
2606	Kocher Bertha	Selzach
2616	von Burg Karl	Selzach
2617	von Burg Karl	Selzach
2618	von Burg - Kohler Bruno	Selzach
2619	Kocher Bertha	Selzach
2620	Gisiger Martin	Selzach
2621	1/2 Grossenbacher Jean	Selzach
	1/2 Schild Adolf	Grenchen
	1/2 Firma Stöhlk & Co	Selzach
	1/2 Rudolf Josef	Selzach
	1/2 Surber Trudi	Zuchwil
	1/2 Erben des Rudolf Josef	Selzach
	Rudolf Adolf	Selzach
	1/2 Rudolf Robert	Liebefeld Bern
	Rudolf Urs	Selzach
2622	Emch Werner	Selzach
2696	Bur Urs	Lommiswil
2703	Ludi - Dalhauser Max	Selzach
2709	von Burg Karl	Selzach
2713	Bechler Alfred	Selzach
2714	Firma Rudolf & Co AG	Selzach
2879	1/3 Rudolf Bruno	Oensingen
	1/3 Surber Trudi	Zuchwil
	1/3 Erben des Rudolf Josef	Selzach
	Rudolf Adolf	Selzach
	1/3 Rudolf Robert	Liebefeld Bern
	Rudolf Urs	Selzach
2880	Ludi-Dalhauser Max	Selzach
2897	Firma Geb. Ella F. Schild	Selzach
2898	Ludi-Dalhauser Max	Selzach
3481	Zurmühle - Schwarzentrub Josef	Meinisberg Bern
4006	Heer Albert	Lostorf
	Dr Portmann Rolf	Olten
	Dr Bracher Hans	Biberist
4011	Heer Albert	Lostorf
	Dr Portmann Rolf	Olten
	Dr Bracher Hans	Biberist
4012	Heer Albert	Lostorf
	Dr Portmann Rolf	Olten
	Dr Bracher Hans	Biberist
2705	Ludi - Dalhauser Max	Selzach