


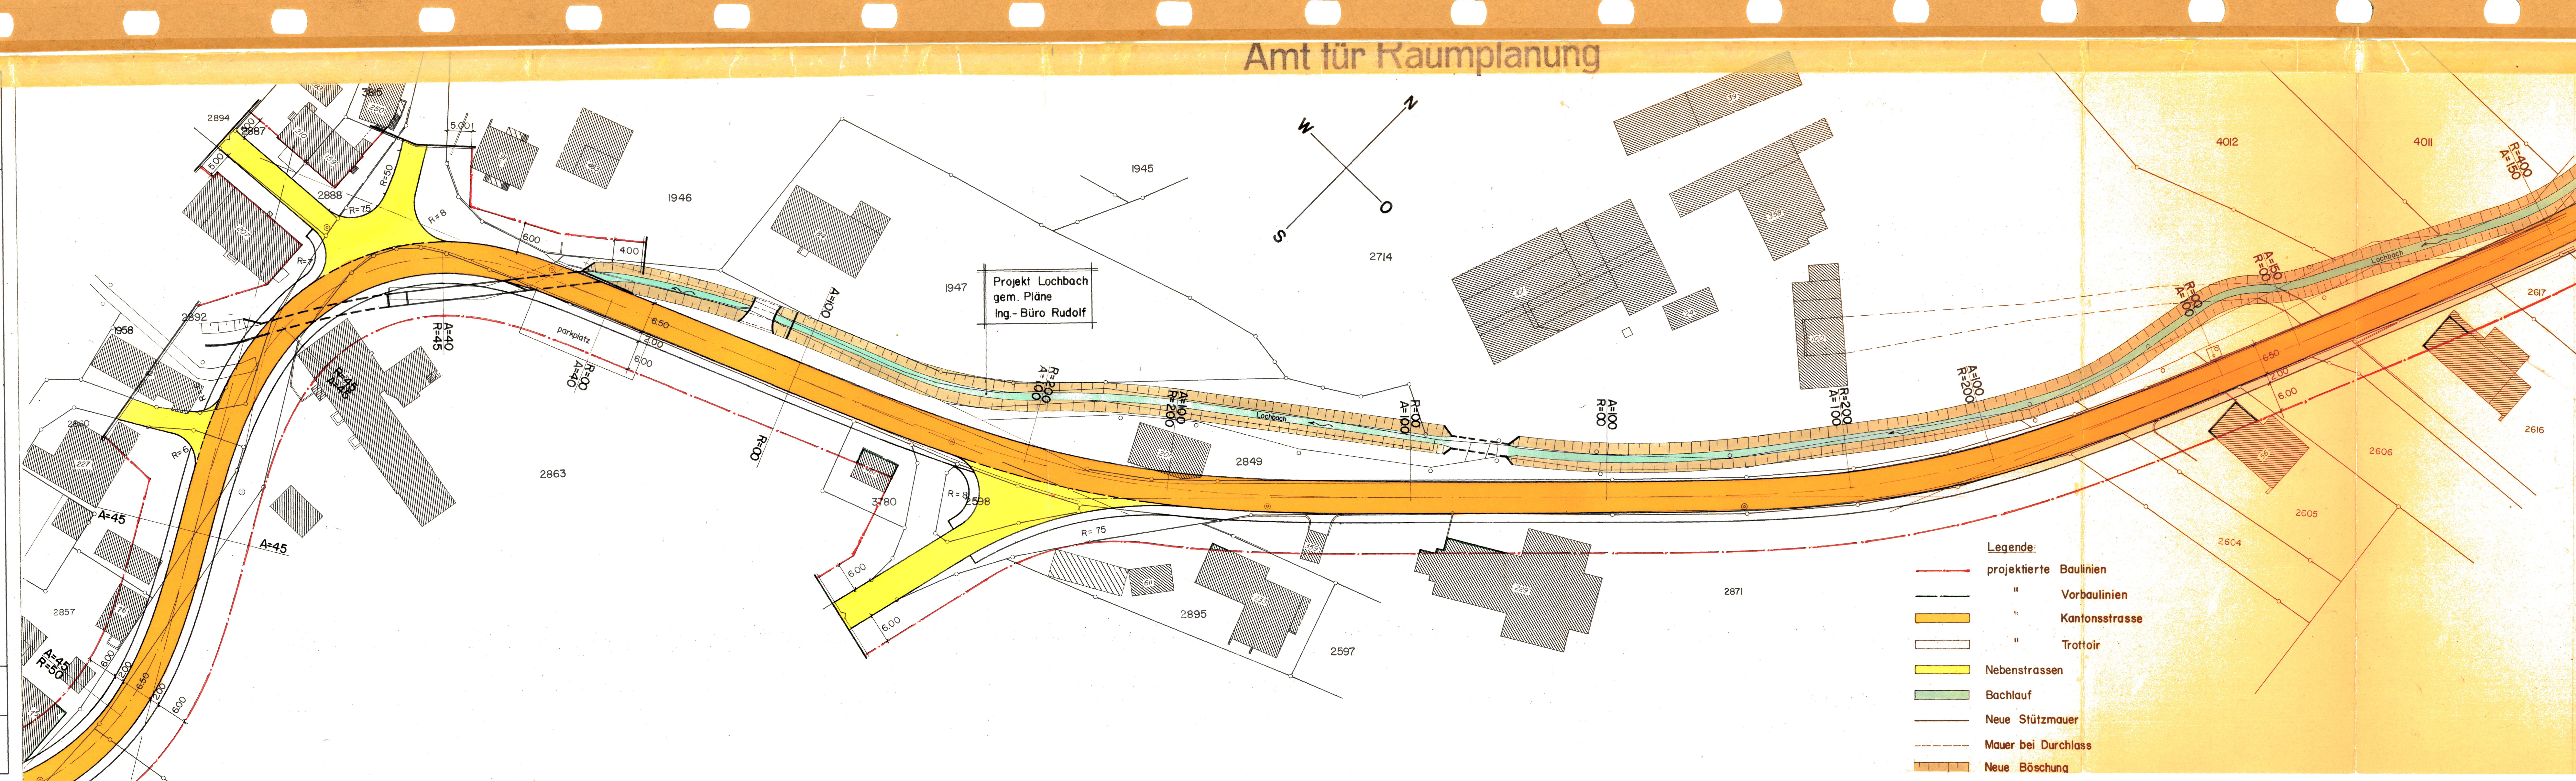

- Legende:
- projektierte Baulinien
 - Vorbaulinien
 - Kantonsstrasse
 - Trottoir
 - Nebenstrassen
 - Bachlauf
 - Neue Stützmauer
 - Mauer bei Durchlass
 - Neue Böschung

Eigentümerverzeichnis		
GB. NR.	NAME	WOHNORT
1946	von Burg Bruno	Selzach
1947	von Burg Bruno	Selzach
2598	Rudolf Adolf	Selzach
	1/3 Rudolf Robert	Liebfeld Bern
	1/3 Rudolf Urs	Selzach
	1/3 Erben des Rudolf Josef	Selzach
	1/3 Surber - Rudolf Trudi	Zuchwil
2604	Kocher Bertha	Selzach
2605	Kocher Bertha	Selzach
2606	Kocher Bertha	Selzach
2616	von Burg Karl	Selzach
2617	von Burg Karl	Selzach
2714	Firma Rudolf & Co AG	Selzach
2849	Einwohnergemeinde	Selzach
2857	Dalhäuser Walter	Selzach
2860	Mörkel Rudolf	Selzach
2863	A. Schild AG	Grenchen
2871	Rudolf Bruno	Oensingen
	1/3 Surber - Rudolf Trudi	Zuchwil
	1/3 Erben des Rudolf Josef	Selzach
	Rudolf Adolf	Selzach
	1/3 Rudolf Robert	Liebfeld Bern
	Rudolf Urs	Selzach
2887	Heini - Kocher Judith	Pratteln
2888	A. Schild AG	Grenchen
2892	Bechter Alfred	Selzach
2895	Gisiger - Lusa Graziella	Selzach
3760	AEK	Solothurn
3815	Brugnera - Brudermann Lilli	Selzach
4011	Heer Albert	Lostorf
	Dr. Portmann Rolf	Olten
	Dr. Bracher Hans	Biberist
4012	Heer Albert	Lostorf
	Dr. Portmann Rolf	Olten
	Dr. Bracher Hans	Biberist
1958	Hug Erwin	Selzach