


17/20

Amt für Raumplanung

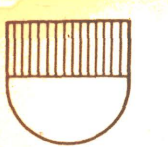

KANTON SOLOTHURN

Gemeinde Selzach

Kantonsstrasse III. Klasse

Dorfstrasse

Strassen - und Baulinienplan

Durchgangsstrasse - Kirche

Situation 1:500

I. Teil

Als Auflageplan im Sinne von §11^{bis} des Gesetzes über das Bauwesen vom 10. Juni 1906 / 24. Mai 1964 festgestellt, Solothurn, 20. Februar 1976

Öffentliche Auflage vom 23. Februar - 24. März 1976 Für das Bau-Departement

Der Vorsteher

Vom Regierungsrat durch heutigen Beschluss Nr. 5764 genehmigt.

Solothurn, den 12. 10. 1976

Der Staatsschreiber:



Dr. Max Gygis

Kant. Tiefbauamt Solothurn

Bearbeitet G. G.
Gezeichnet SK

Datum 20. 6. 74

Änderungen:

A. Linienführung im Bereiche der Kirche

Datum 18. 11. 75


Gez. sk

Grosse

30 / 147

Plan Nr.

17 / 34

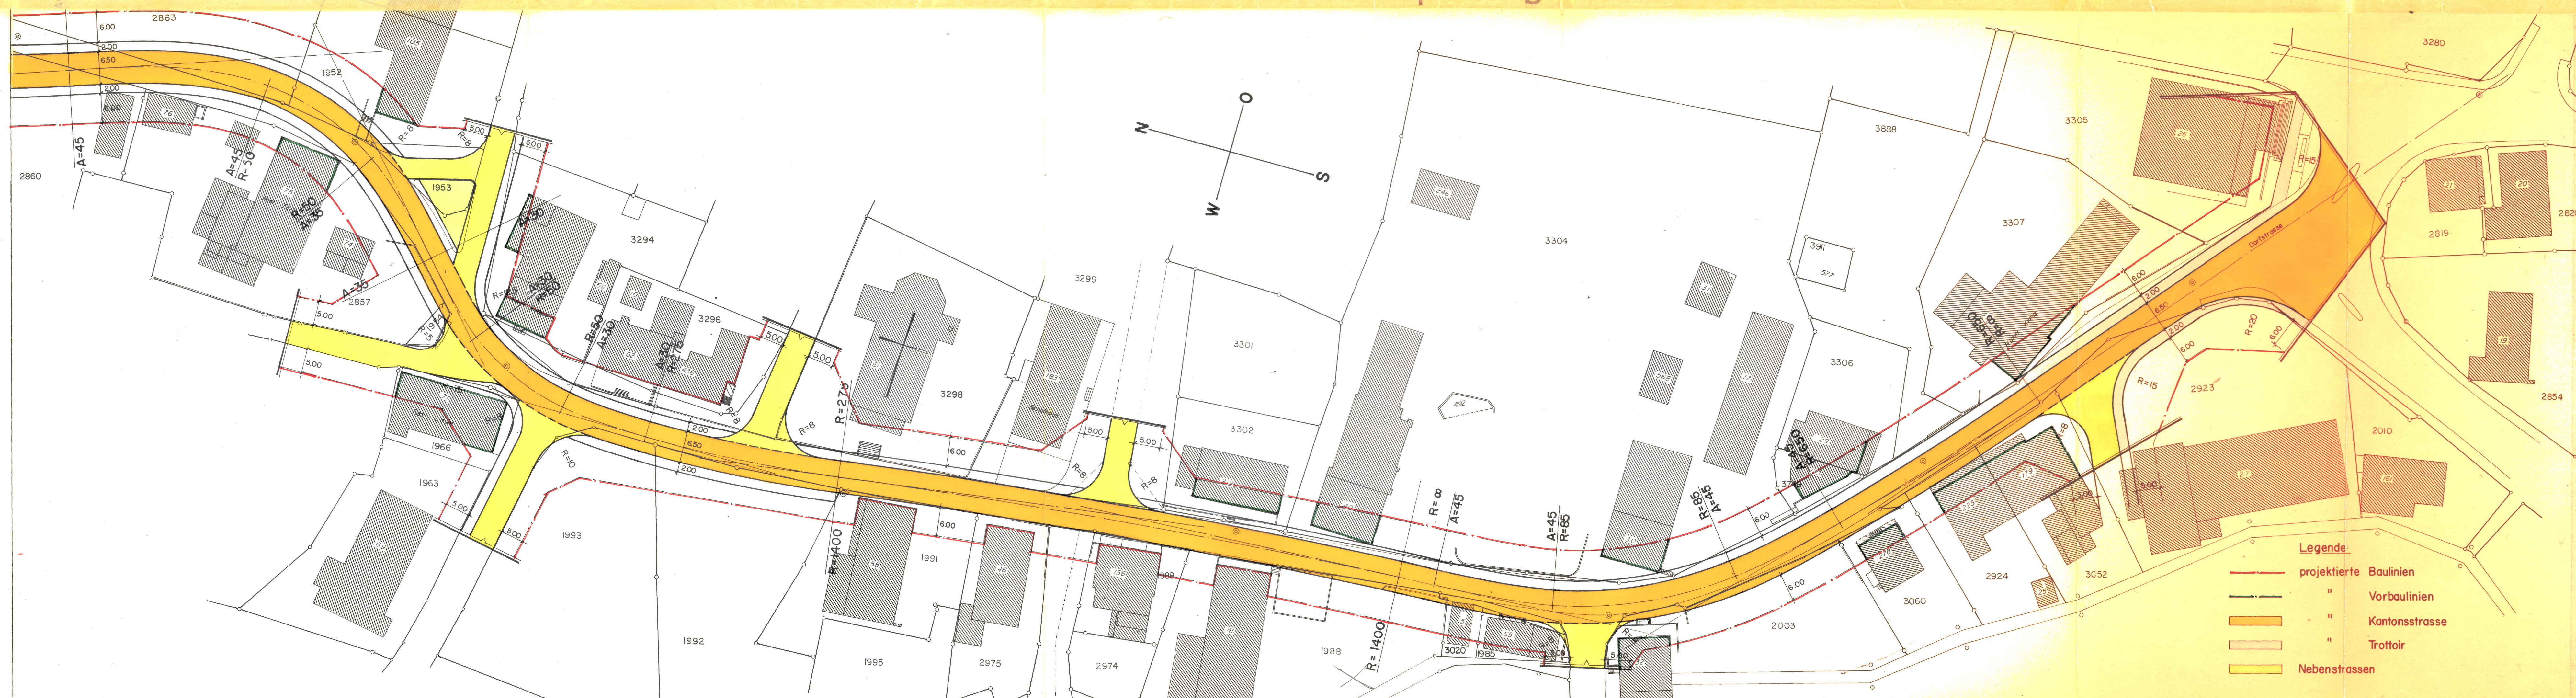

- Legende:
- projektierte Baulinien
 - " Vorbaulinien
 - " Kantonsstrasse
 - " Trottoir
 - Nebenstrassen

Eigenümmerverzeichnis

GB. NR.	NAME	WOHNORT
1952	Moll Otto	Selzach
1953	Bürgergemeinde	Selzach
1963	Erben des Amiet-Gisiger Wilhelm	Selzach
1966	Thierstein Hans	Selzach
1985	Landwirtschaftliche Genossenschaft	Selzach
1988	Rudolf Josef	Selzach
1989	Rechsteiner Hanspeter	Selzach
1991	Bieli Konstantin	Selzach
1992	Röm.-kath. Kirchgemeinde	Selzach
1993	Erben des Amiet Wilhelm	Selzach
2003	Gisiger Max	Selzach
	Gisiger Alfred	Selzach
2857	Dalhäuser Walter	Selzach
2860	Mörkel Rudolf	Selzach
2863	A. Schild AG	Grenchen
2923	Passionsspielerstiftung	Selzach
2924	Coop	Solothurn
2975	Bur Willy	Selzach
3020	Gisiger Josef	Selzach
3052	Schär Hansrudolf	Selzach
3060	Geissbühler Albert	Selzach
3294	Amiet Otto	Selzach
3296	Erben des Aerni Josef	Selzach
3298	Röm.-kath. Kirchgemeinde	Selzach
3299	Einwohnergemeinde	Selzach
3302	Dubach Alfred	Selzach
3304	Gisiger Josef	Selzach
3305	Coop	Solothurn
3306	Kolb-Kocher Gertrud	Selzach
3307	Rubeli Rudolf	Selzach
3388	Kolb Fritz	Selzach
3749	Kolb Fritz	Selzach
1954	Thierstein Hans	Selzach