


Genehmigungsinhalt:

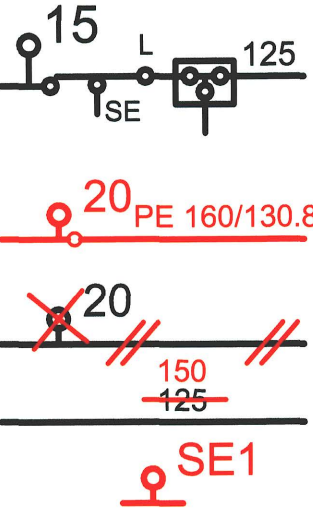

Haupt- / Versorgungsleitung mit Überflurhydrant, Schieber/Klappe, Entleerung, Entlüftung, Schieberschacht und Nennweite


Projektierte Anlagen  
Leitung mit Überflurhydrant, Schieber und Nennweite

Projektierte Ausserbetriebnahme

Projektierte Leitungsverstärkung mit neuer Nennweite

SE1 / SE2 = Hydrant Selzach Nr. 1 / 2


Orientierungsinhalt:

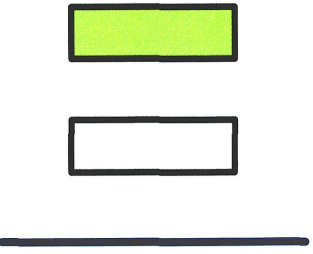

Hecke

Kantonale Landwirtschafts- und Schutzzone Witi

Bestehende Anlagen GrVV Grenchen

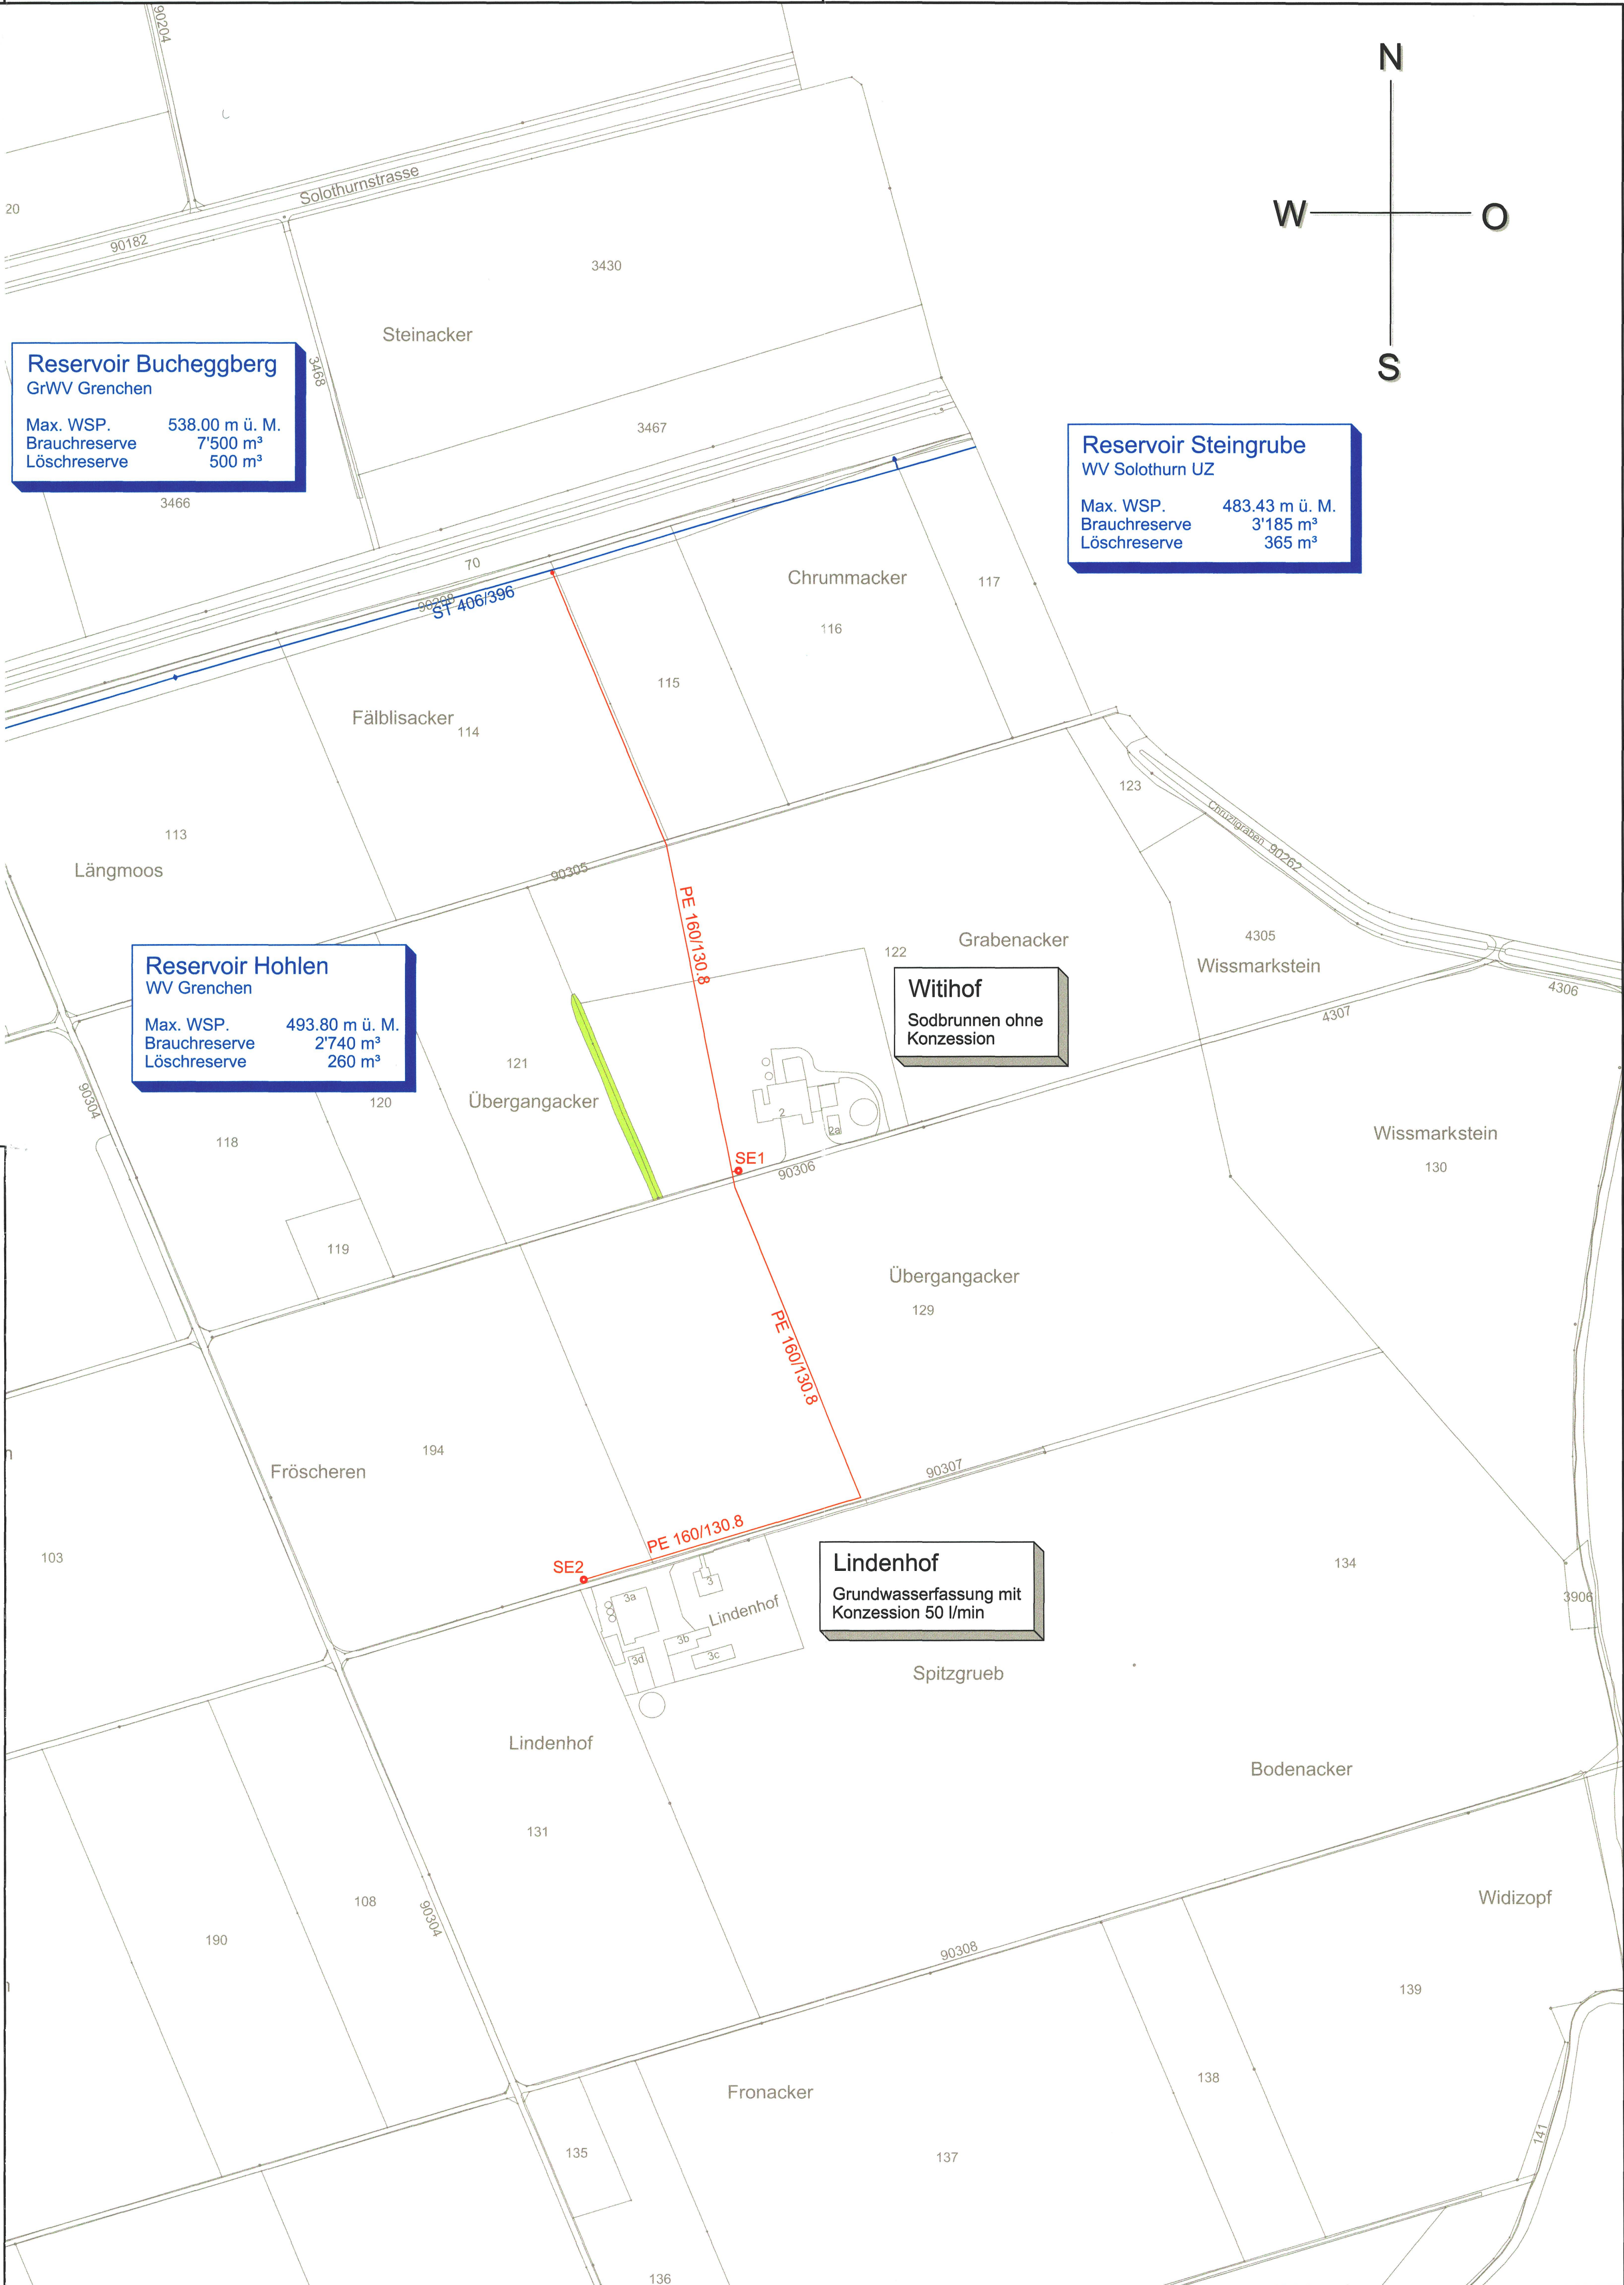

**Reservoir Bucheggberg**  
GrVV Grenchen

Max. WSP. 538.00 m ü. M.  
Brauchreserve 7'500 m³  
Löschreserve 500 m³

**Reservoir Steingrube**  
WV Solothurn UZ

Max. WSP. 483.43 m ü. M.  
Brauchreserve 3'185 m³  
Löschreserve 365 m³

**Reservoir Hohlen**  
WV Grenchen

Max. WSP. 493.80 m ü. M.  
Brauchreserve 2'740 m³  
Löschreserve 260 m³

**Witihof**  
Sodbrunnen ohne Konzession

**Lindenhof**  
Grundwasserfassung mit Konzession 50 l/min

 **Gemeinde Selzach**  
Kanton Solothurn

**Generelle Wasserversorgungsplanung  
Teil-GWP Selzach**

**Östliche Witi zwischen SBB-Linie und Aare  
(Witi- und Lindenhof)**

Situation 1 : 2'000

Öffentliche Auflage vom ...29. Okt. 2009... bis ...30. Nov. 2009...

Beschlossen vom Gemeinderat Selzach  
Selzach, ...22. Okt. 2009...

Der Gemeindepräsident:

Der Gemeindeschreiber:

Genehmigt vom Regierungsrat des Kantons Solothurn  
gemäss RRB Nr. ...14.1.2... vom ...10.8.2010...

Der Staatsschreiber:

|   |                       |                   |                   |  |
|---|-----------------------|-------------------|-------------------|--|
| <br><b>SWG</b><br>Technisches Büro |                       |                   |                   |  |
| Marktplatz 22   | 2540 Grenchen         | Tel 032 654 66 66 | Fax 032 654 66 60 |  |
| Datum: 11.03.2010   | Plan Nr: GW-8363/001  | Gezeichnet: rp    | Grösse: 630/594   |  |
| Dossier Nr:   | AutoCAD: 00001533.dwg | Rev: Vis:         | Rev: Vis:         |  |
| Grundlagen:   |                       | Bemerkungen:      |                   |  |