17 / 21

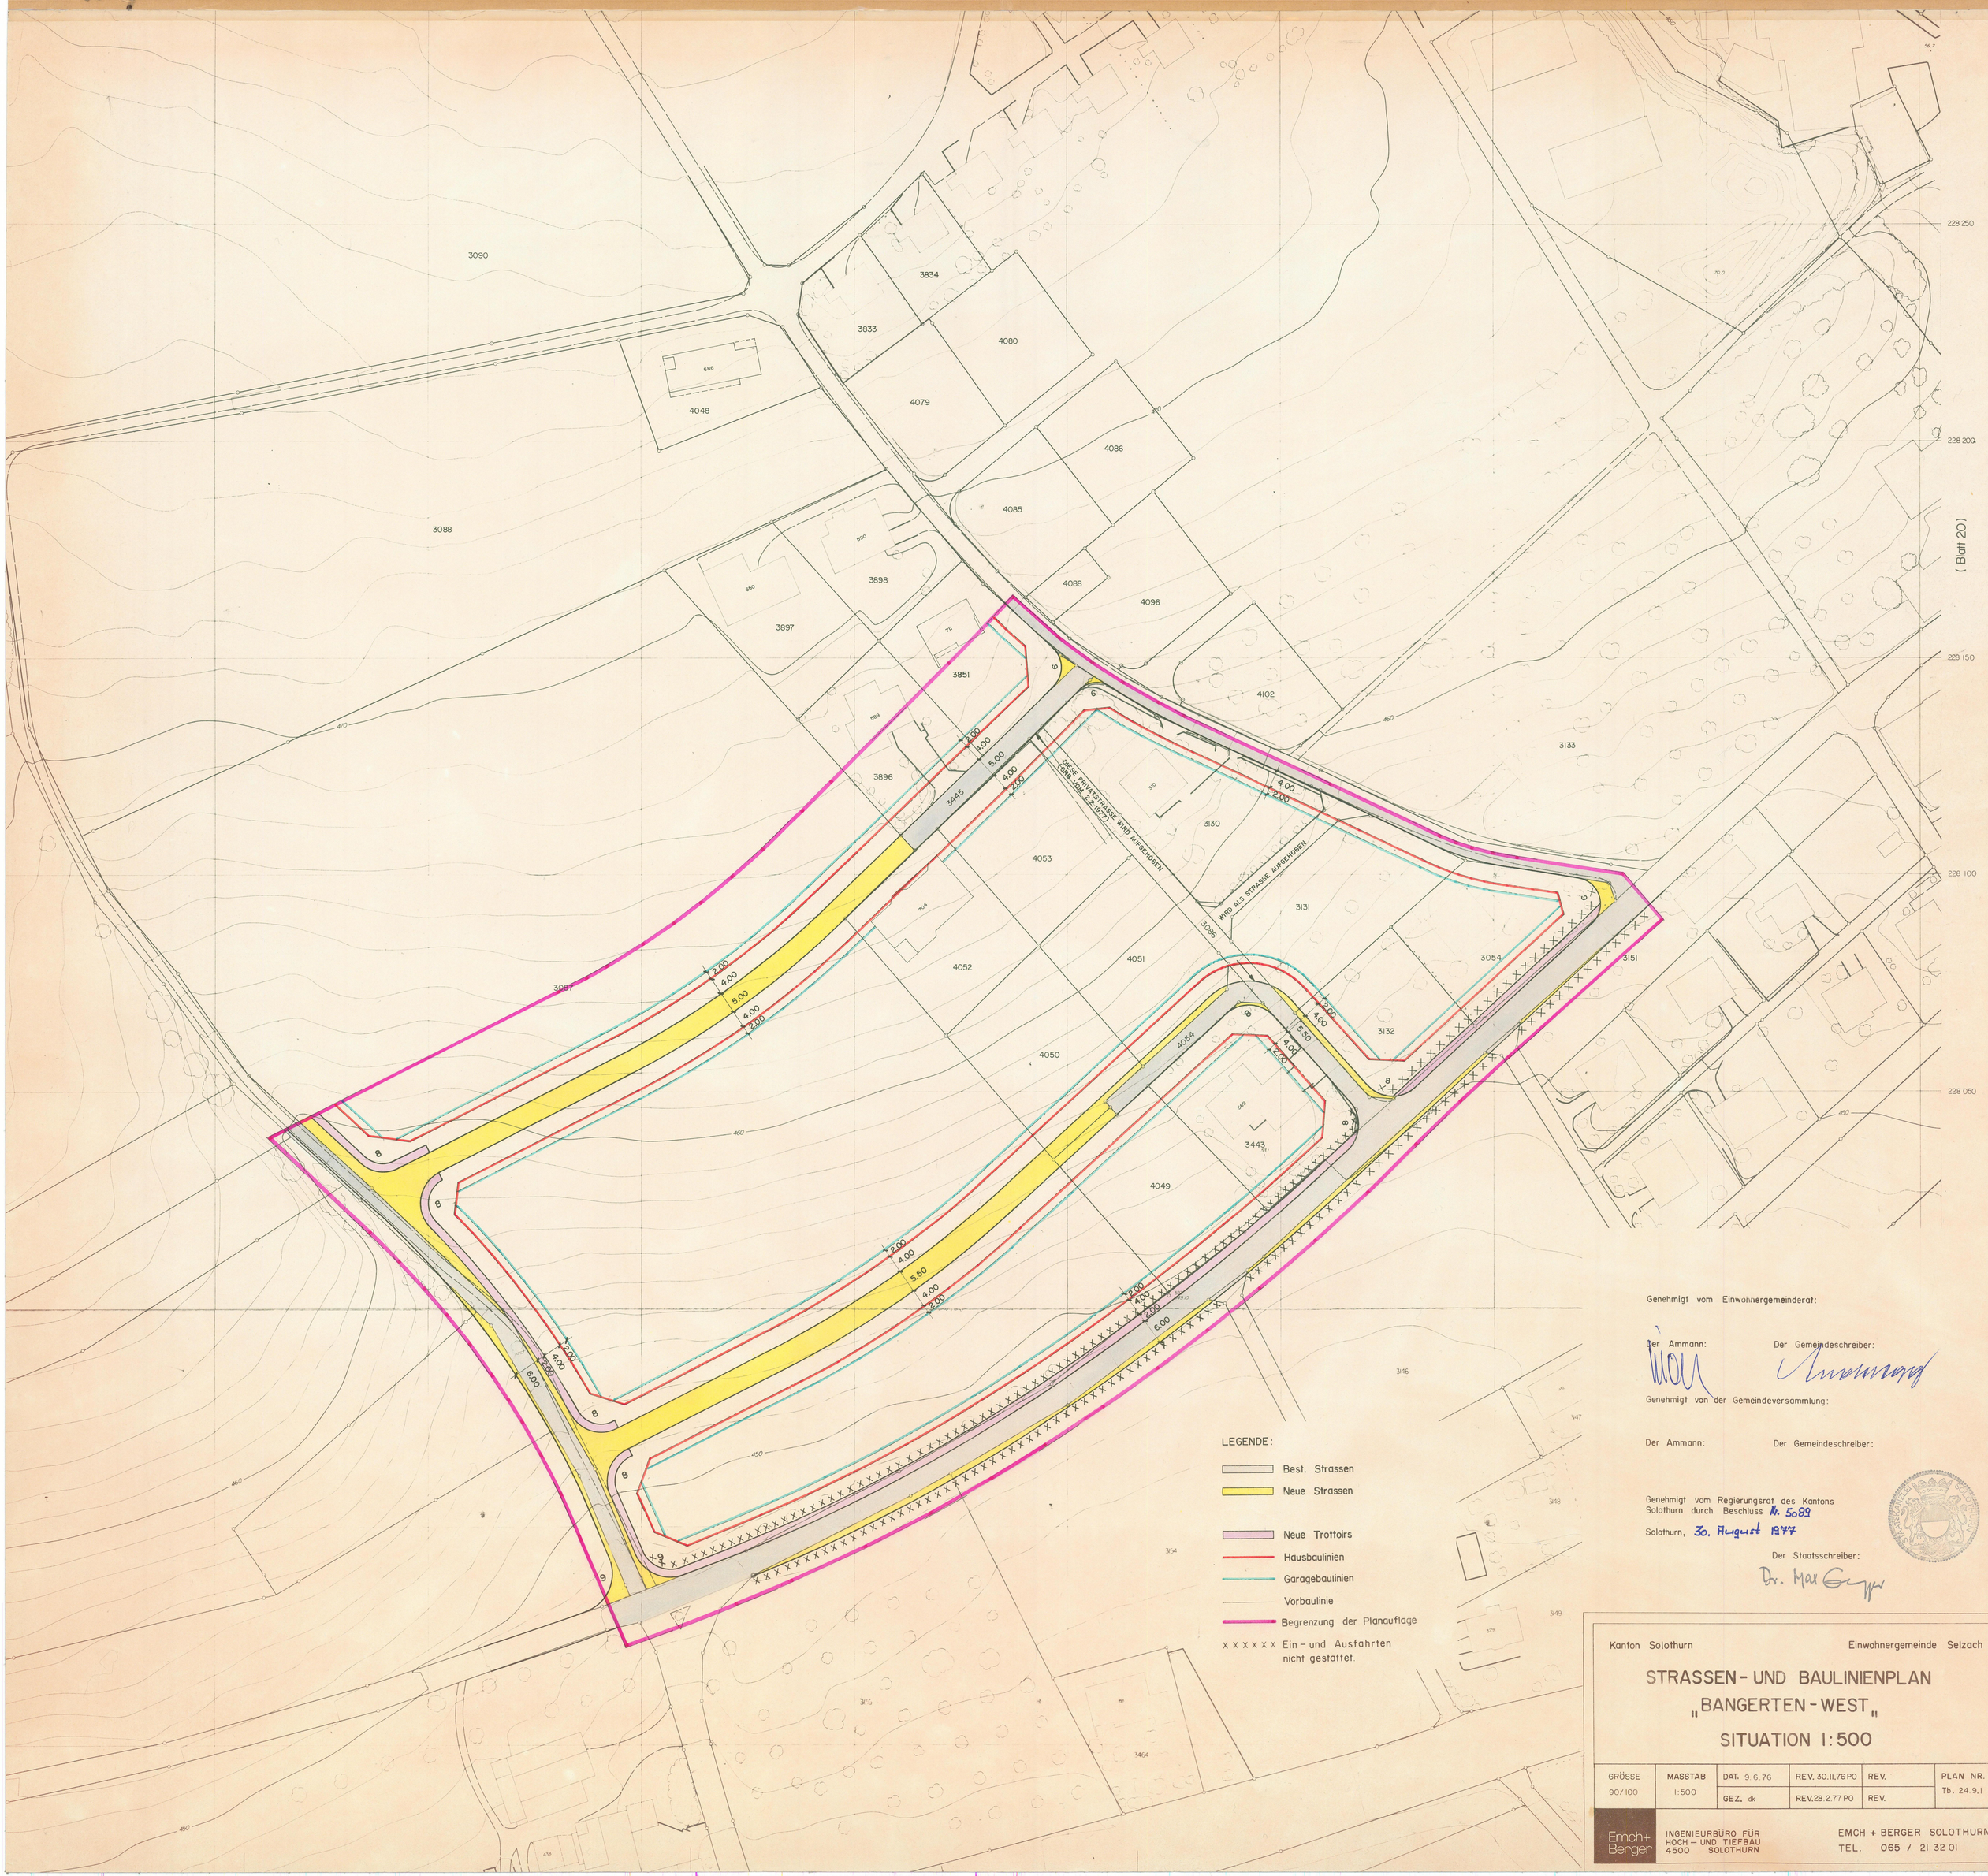

LEGENDE:

- Best. Strassen
- Neue Strassen
- Neue Trottoirs
- Hausbaulinien
- Garagebaulinien
- Vorbaulinie
- Begrenzung der Planauflage
- XXXXXX Ein- und Ausfahrten nicht gestattet.

Genehmigt vom Einwohnergemeinderat:

Der Ammann: Der Gemeindeschreiber:

Genehmigt von der Gemeindeversammlung:

Der Ammann: Der Gemeindeschreiber:

Genehmigt vom Regierungsrat des Kantons Solothurn durch Beschluss Nr. 5089

Solothurn, 30. August 1977

Der Staatsschreiber:
Dr. Max Gressly

Kanton Solothurn — Einwohnergemeinde Selzach

STRASSEN- UND BAULINIENPLAN „BANGERTEN-WEST"

SITUATION 1:500

GRÖSSE	MASSTAB	DAT.	REV.	REV.	PLAN NR.
90/100	1:500	9.6.76	30.11.76 PO	REV.	Tb. 24.9.1
		GEZ. dk	REV. 28.2.77 PO	REV.	

Emch+Berger — INGENIEURBÜRO FÜR HOCH- UND TIEFBAU 4500 SOLOTHURN

EMCH + BERGER SOLOTHURN AG
TEL. 065 / 21 32 01