17/57

17/57

KANTON SOLOTHURN GEMEINDE SELZACH

~~BAULANDUMLEGUNG~~

SPAERET

ÄNDERUNG DES STRASSEN- UND BAULINIENPLAN
(BLATT NR 6, 7, 9, 10)

SITUATION 1:500

Projekt Nr. 9434 Oensingen, September 88

Gez: Bl Vis: Schu Gr: 60 · 84

BS+B BEER SCHUBIGER BENGUEREL & PARTNER DIPL ING ETH SIA
BAUINGENIEUR UND VERMESSUNGSBÜRO
SOLOTHURN BIBERIST GRENCHEN OENSINGEN BALSTHAL LENGNAU

PLANAUFLAGE: vom ..... bis .....

Genehmigung durch den Gemeinderat vom .....

der Ammann: der Gemeindeschreiber:

Genehmigung durch den Regierungsrat vom 06. Februar 1990

RRB Nr 425 Dr. K. Schwalber

STAATSKANZLEI SOLOTHURN

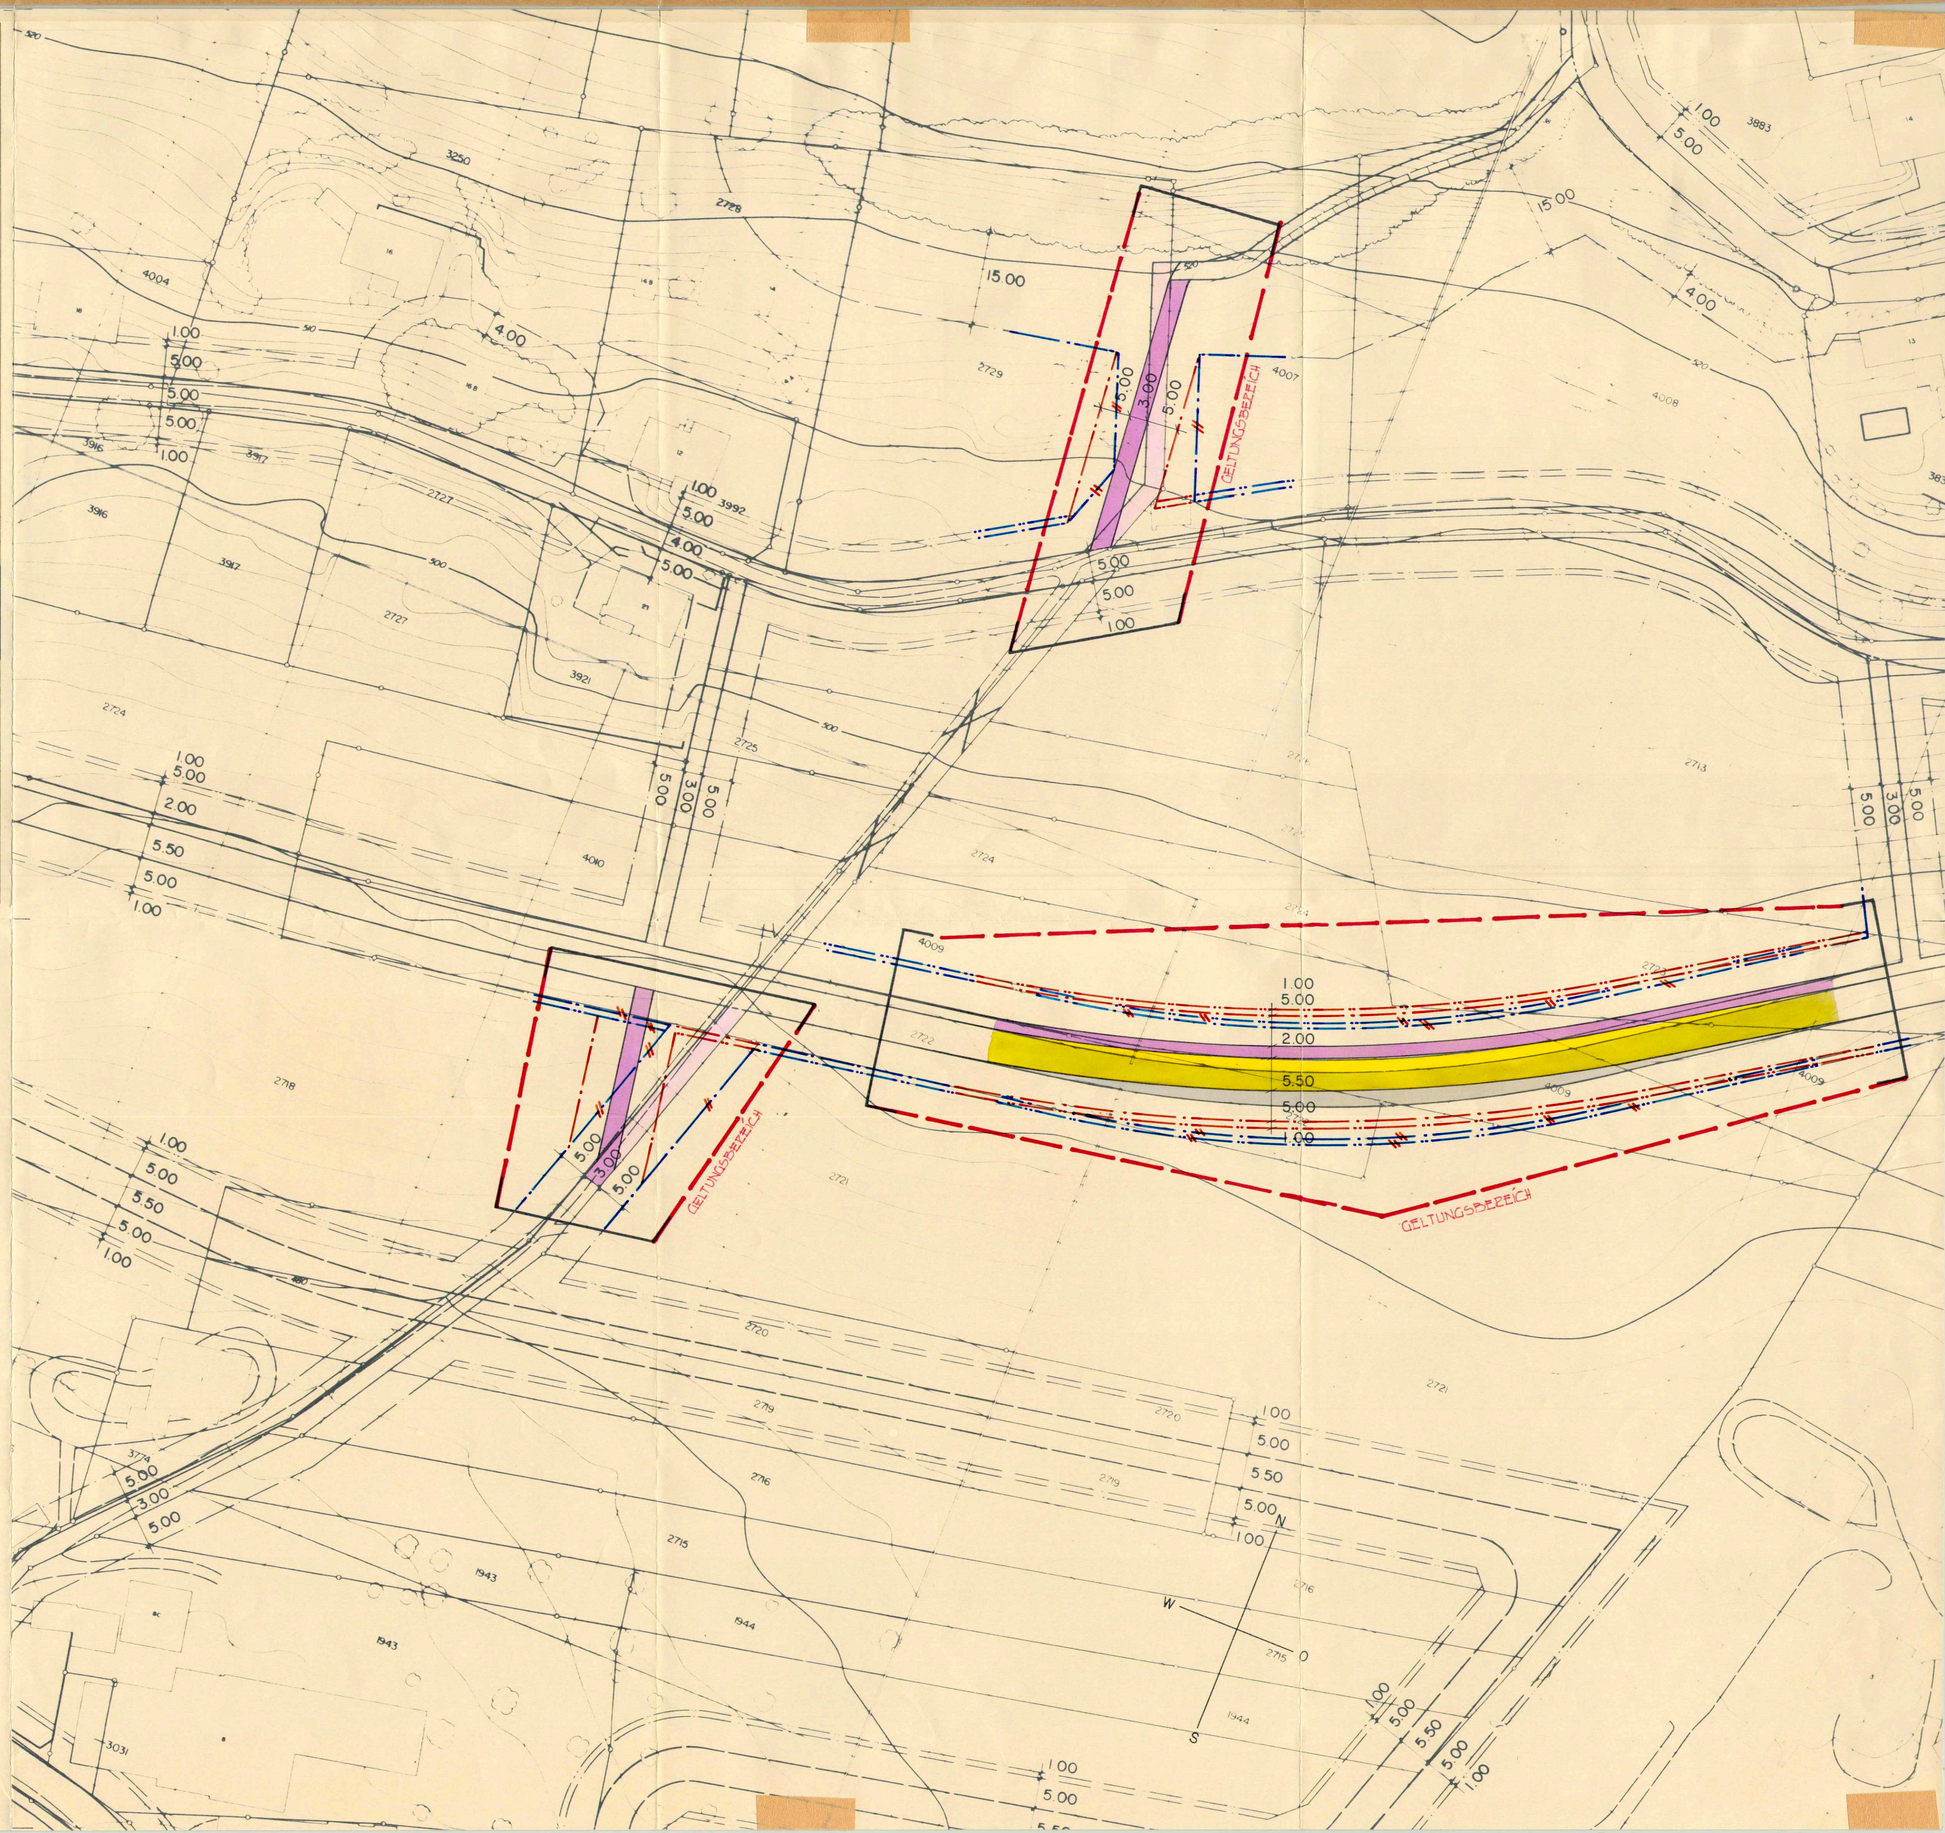

LEGENDE

- GELTUNGSBEREICH
- ALTE STRASSENFÜHRUNG
- NEUE STRASSENFÜHRUNG
- BESTEHENDE BAULINIEN / AUFGEHOBEN
- NEUE BAULINIEN
- BEST. GARAGEBAULINIEN / AUFGEHOBEN
- NEUE GARAGEBAULINIEN
- ALTER FUSSWEG (WIRD AUFGEHOBEN)
- NEUER FUSSWEG

ORIGINAL AUFLAGE-EXEMPLAR
AUFLAGE VON 30.3.89 BIS 28.4.89
DER GEMEINDE-SCHREIBER [signature]