Kant. Solothurn

Gede. Selzach

17/6

Strassen-und Baulinienplan längs Durchgangstrasse No. 5 und neuer Unterführungsstr. sowie ihrer Anschlüsse

Situation 1:1000

Auflage: 31. Mai bis 30. Juni 1957

Von der Gemeinde genehmigt:
Durch die Gemeindeversammlung vom 18. NOV 1957

Für die Einwohnergemeinde:
Selzach, den 27 Jan. 1958

Der Ammann: A. Ruf

Der Gemeindeschreiber: [signature]

Vom Regierungsrat genehmigt:
Durch Regierungsratbeschluss
No. 2922 vom 13. Juni 1958.

Für den Regierungsrat:
Solothurn, den 13. Juni 1958.

Der Staatsschreiber: Dr. Schmid.

STAATSKANZLEI SOLOTHURN

Kantonales Tiefbauamt

Solothurn, den 31. Dez. 1957

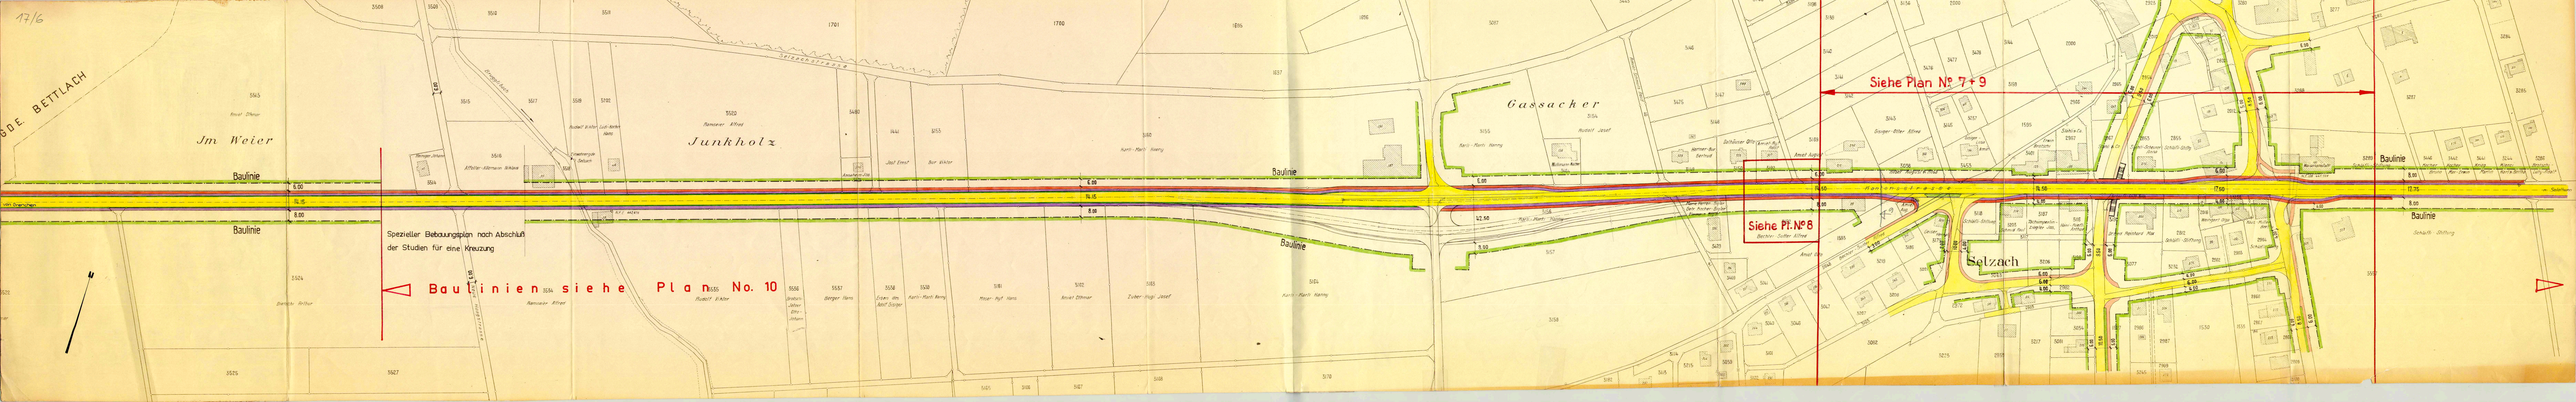
17/6
BDE. BETTLACH
Im Weier
Junkholz
Gassacker
Baulinie
Baulinie
Baulinie
Baulinie
Baulinie
Spezieller Bebauungsplan nach Abschluß der Studien für eine Kreuzung
Baulinien siehe Plan No. 10
Siehe Plan Nº 7 + 9
Siehe Pl. Nº 8
Selzach
Baulinie
Baulinie