

17/8

Kant. Planungsstelle

17/8



Vom Regierungsrat durch heutigen
Beschluss Nr. 5578 genehmigt.
Solothurn, den 20. Nov. 1959

Der Statsschreiber:

H. Schmid


M 1:200

Geb. M. und A. Meier, Automechaniker
Autowerkstätte mit Tankstelle, Selzach

GB 3152

ant. Tiefbauamt

Solothurn, 26. 10. 59

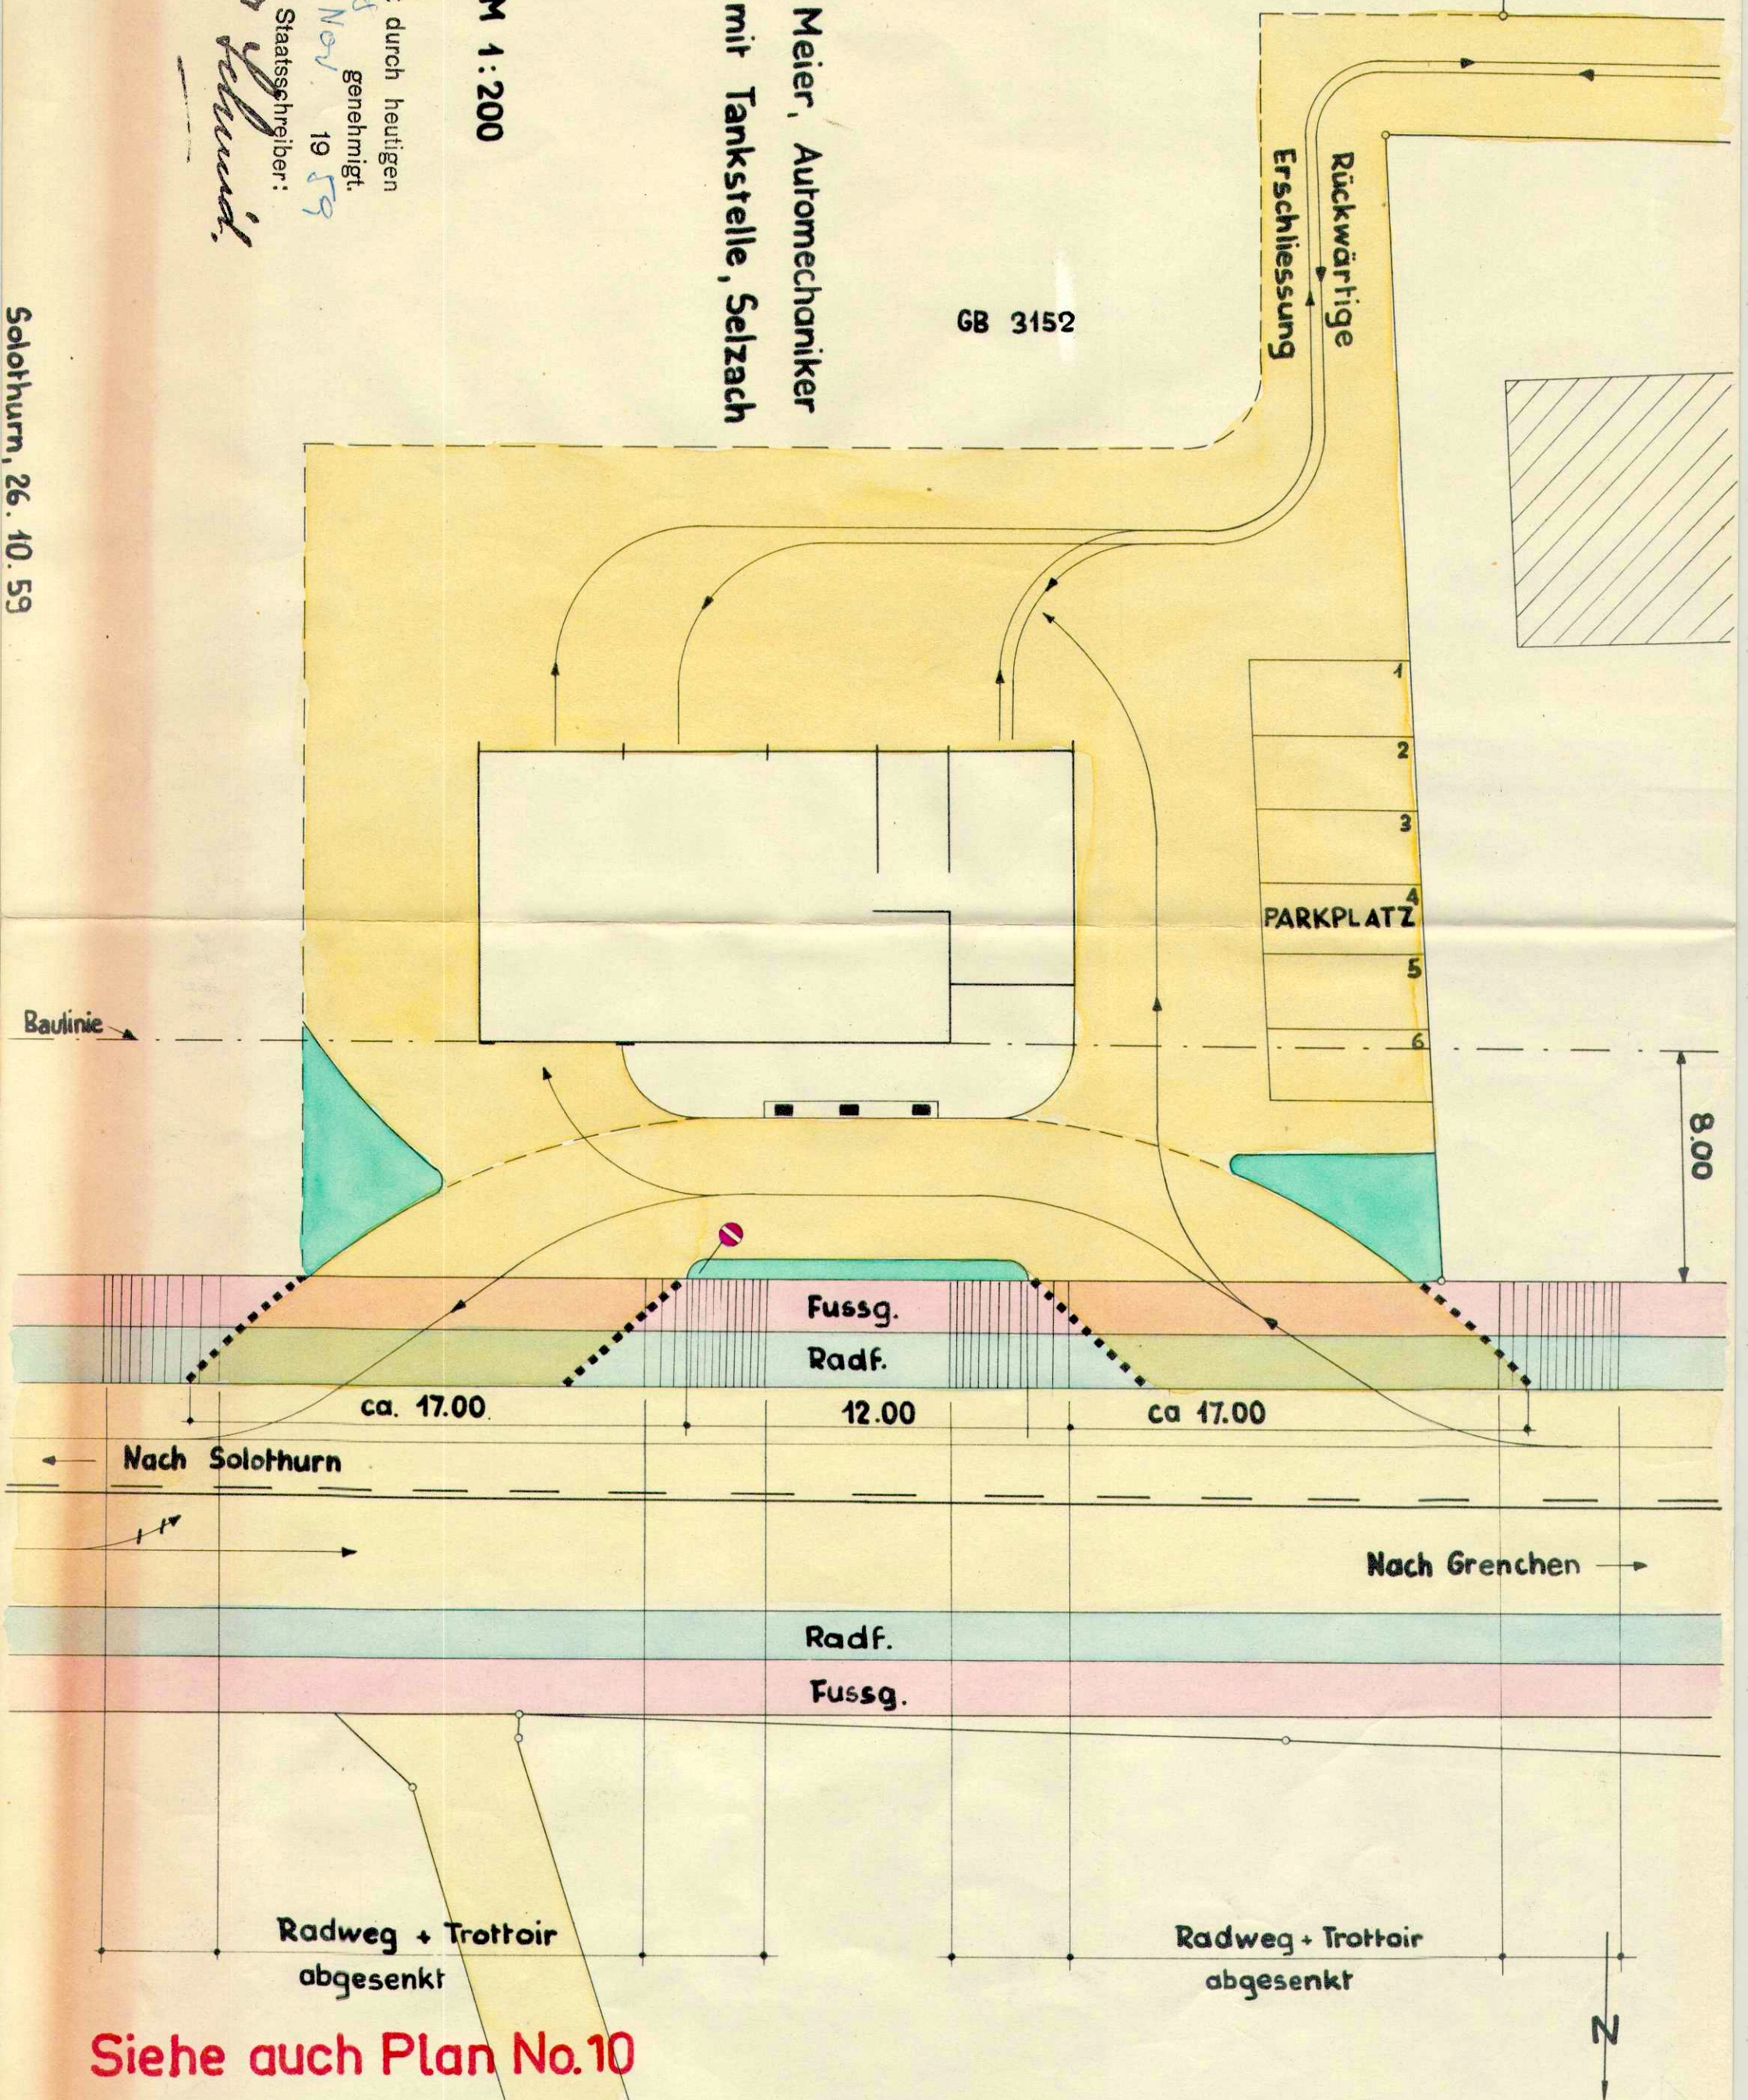

Siehe auch Plan No.10