17/97

1. öffentliche Auflage vom 12. August bis 11. September 1999
Beschlossen vom Einwohnergemeinderat Selzach am 17. Februar 2000

2. öffentliche Auflage vom 16. März bis 14. April 2000
Beschlossen vom Einwohnergemeinderat Selzach am 28. September 2000

Der Gemeindepräsident :

Der Gemeindeschreiber :

Genehmigt vom Regierungsrat des Kantons Solothurn
Gemäss RRB Nr. 2345 vom 04.12.2001

Der Staatsschreiber :

Legende Genehmigungsinhalte:

- Hauptverkehrsstrassen
- Sammelstrassen
- Erschliessungsstrassen
- Fusswege / Trottoirs
- Geplante Strassenlinien
- Strassenbaulinien
- Gewässer-, Hecken- und Waldbaulinien
- Gestaltungsbaulinien
- Vorbaulinien
- Kein Anschluss

Massnahmen zur Strassenraumgestaltung werden Im Rahmen der Detailprojektierung geprüft.

Legende Orientierungsinhalte:

- Bauzonengrenze
- Grenze Reservezone
- Geplante Strassenlinien Reservezone
- Abgrenzung Geltungsbereich Kanton / Gemeinde
- Wald
- Hecken
- Gewässer
- Erhaltenswerte Bäume

Kanton Solothurn — Gemeinde Selzach

Revision Ortsplanung

Strassen- und Baulinienplan

Situation 1 : 1000

Index	Datum	Aenderungen	gez.	gepr.	gen.
3	09.01.2002	gemäss RRB Nr. 2345 vom 04.12.2001	sku		
2	03.11.2000	gemäss 1. und 2. Auflage	sku	sku	TS
1	19.02.1999	gemäss kant. Vorprüfung	sku	sku	TS

AV- Grundlage vom: Nord: 06.09.2000 / Süd: 11.03.1999

Oensingen — Datum: 12.03.1997 — geprüft: dkr — genehmigt: KIE
gezeichnet: dkr — Plan Nr. 6414 / 9
Grösse: 70 x 105
Rolle Nr.:
t:\daten\tiefbau\dgn\6000\6414\genehmigt\6414_9_g.dgn
gedruckt: 17-JUL-2002 18:31 — user: sku

BSB+Partner
Ingenieure und Planer
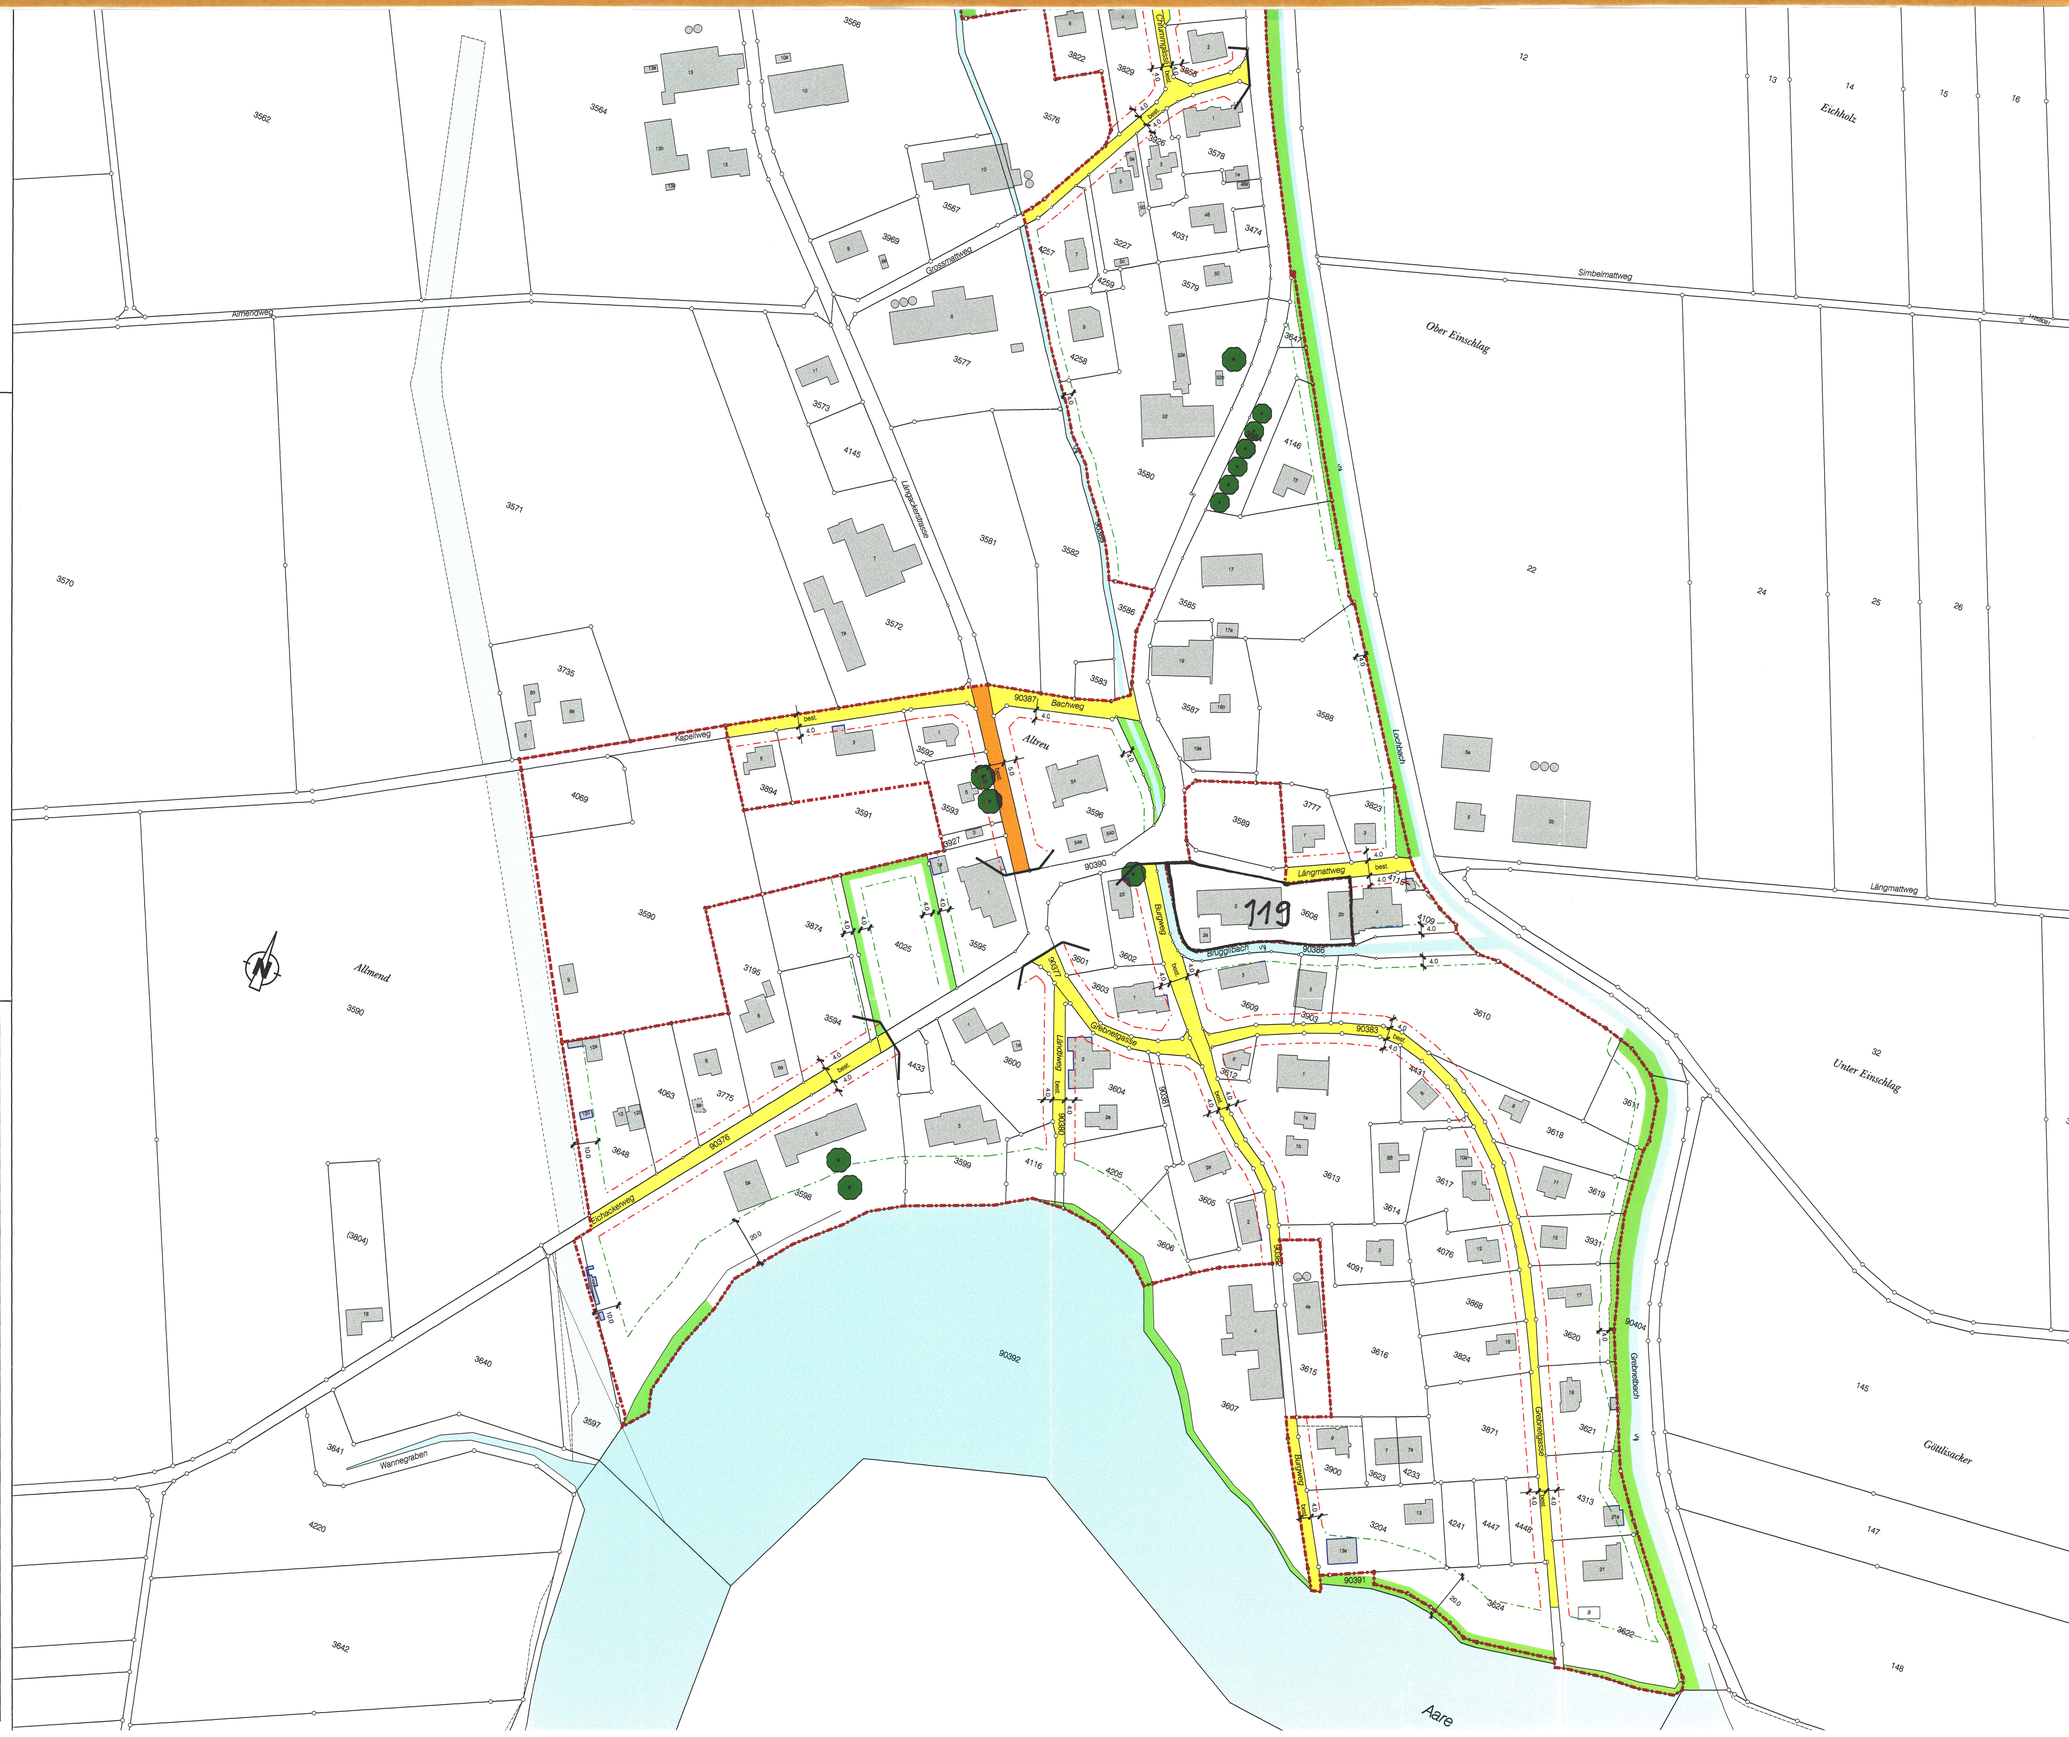
Biberist Tel.: 032/671 22 22 Fax: 032/671 22 00
Oensingen Tel.: 062/388 38 38 Fax: 062/388 38 00
Grenchen Tel.: 032/654 59 30 Fax: 032/654 59 31
Bern Tel.: 031/318 45 20 Fax: 031/318 45 21
www.bsb-partner.ch