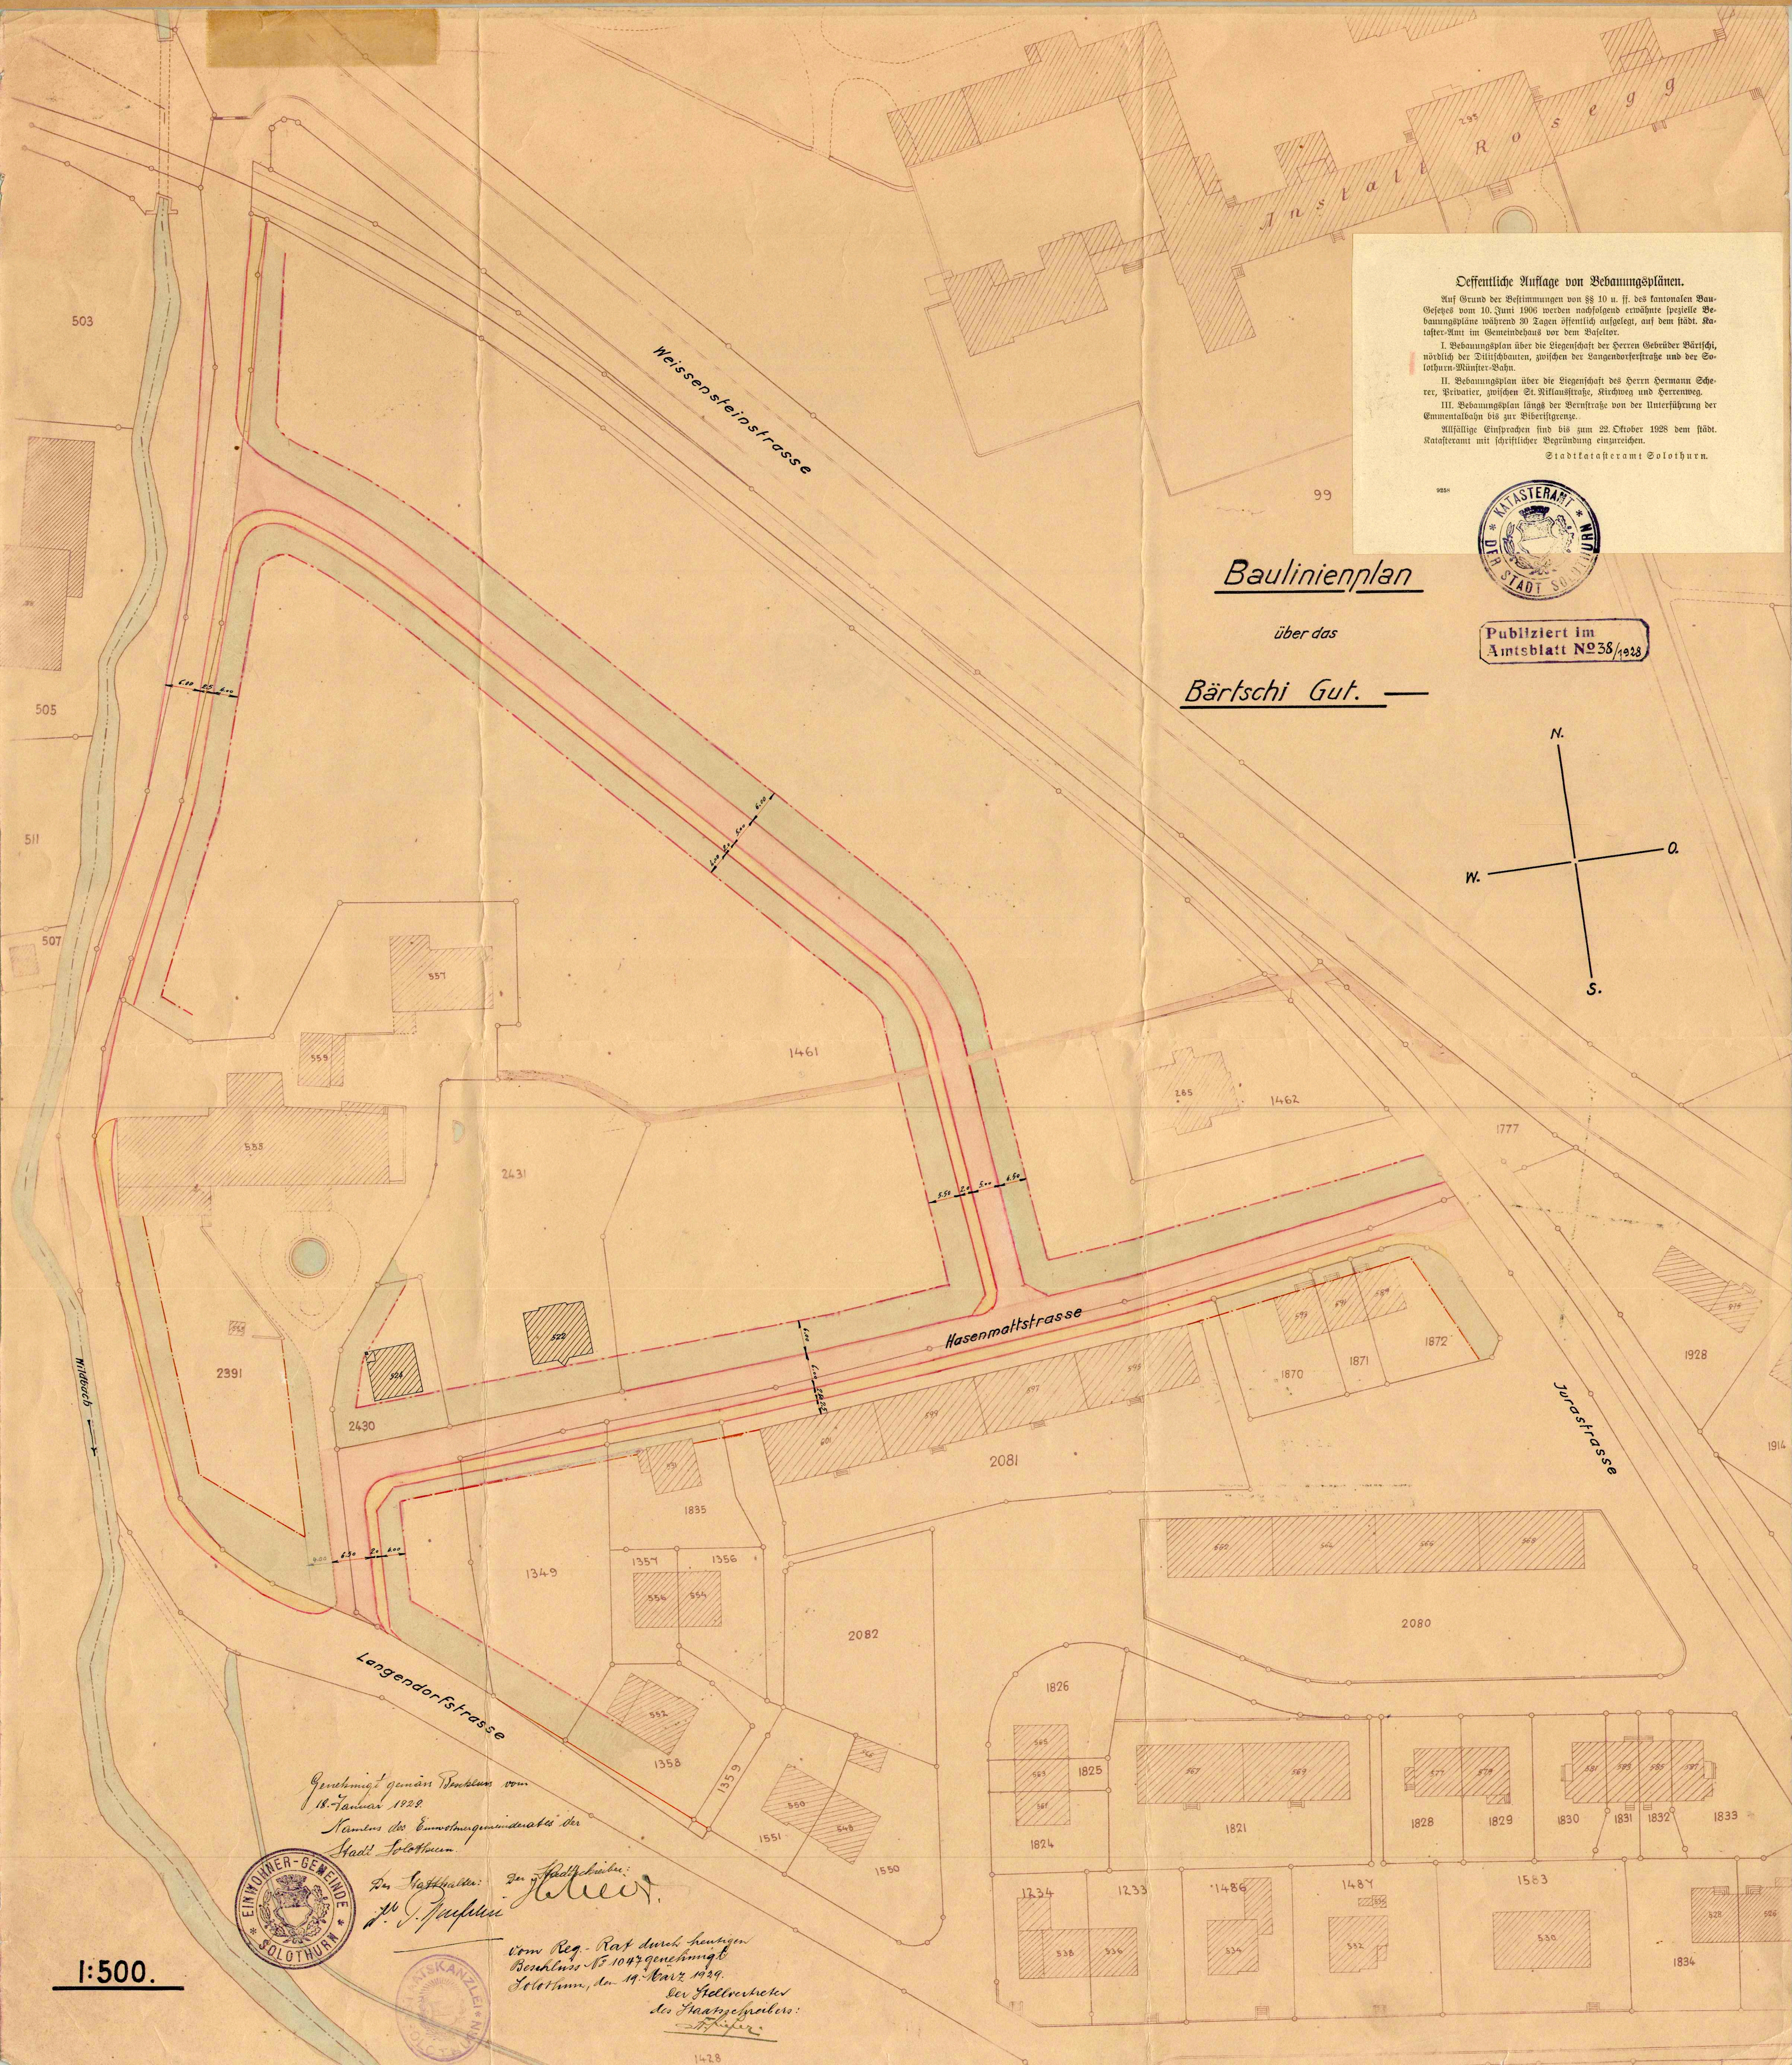
1/ 10
Baulinienplan
über das
Bärtschi Gut.
Oeffentliche Auflage von Bebauungsplänen.
Auf Grund der Bestimmungen von §§ 10 u. ff. des kantonalen Bau-Gesetzes vom 10. Juni 1906 werden nachfolgend erwähnte spezielle Bebauungspläne während 30 Tagen öffentlich aufgelegt, auf dem städt. Kataster-Amt im Gemeindehaus vor dem Baseltor.
I. Bebauungsplan über die Liegenschaft der Herren Gebrüder Bärtschi, nördlich der Dilitschbauten, zwischen der Langendorferstraße und der Solothurn-Münster-Bahn.
II. Bebauungsplan über die Liegenschaft des Herrn Hermann Scherer, Privatier, zwischen St. Niklausstraße, Kirchweg und Herrenweg.
III. Bebauungsplan längs der Bernstraße von der Unterführung der Emmentalbahn bis zur Biberistgrenze.
Allfällige Einsprachen sind bis zum 22. Oktober 1928 dem städt. Katasteramt mit schriftlicher Begründung einzureichen.
Stadtkatasteramt Solothurn.
9258
KATASTERAMT DER STADT SOLOTHURN
Publiziert im Amtsblatt No 38/1928
Anstalt Rosegg
Weissensteinstrasse
Hasenmattstrasse
Langendorfstrasse
Jurastrasse
Wildbach
N.
O.
W.
S.
503
505
507
511
99
1461
1462
1777
1928
1914
2431
2391
2430
2081
2080
2082
1349
1835
1357
1356
1358
1359
1551
1550
1428
1870
1871
1872
1826
1825
1824
1821
1828
1829
1830
1831
1832
1833
1234
1233
1486
1487
1583
1834
Genehmigt gemäss Beschluss vom 18. Januar 1929.
Namens des Einwohnergemeinderates der Stadt Solothurn
Der Statthalter:
Der Stadtschreiber:
EINWOHNER-GEMEINDE SOLOTHURN
vom Reg.-Rat durch heutigen Beschluss No 1047 genehmigt
Solothurn, den 19. März 1929.
Der Stellvertreter des Staatsschreibers:
STAATSKANZLEI
1:500.