


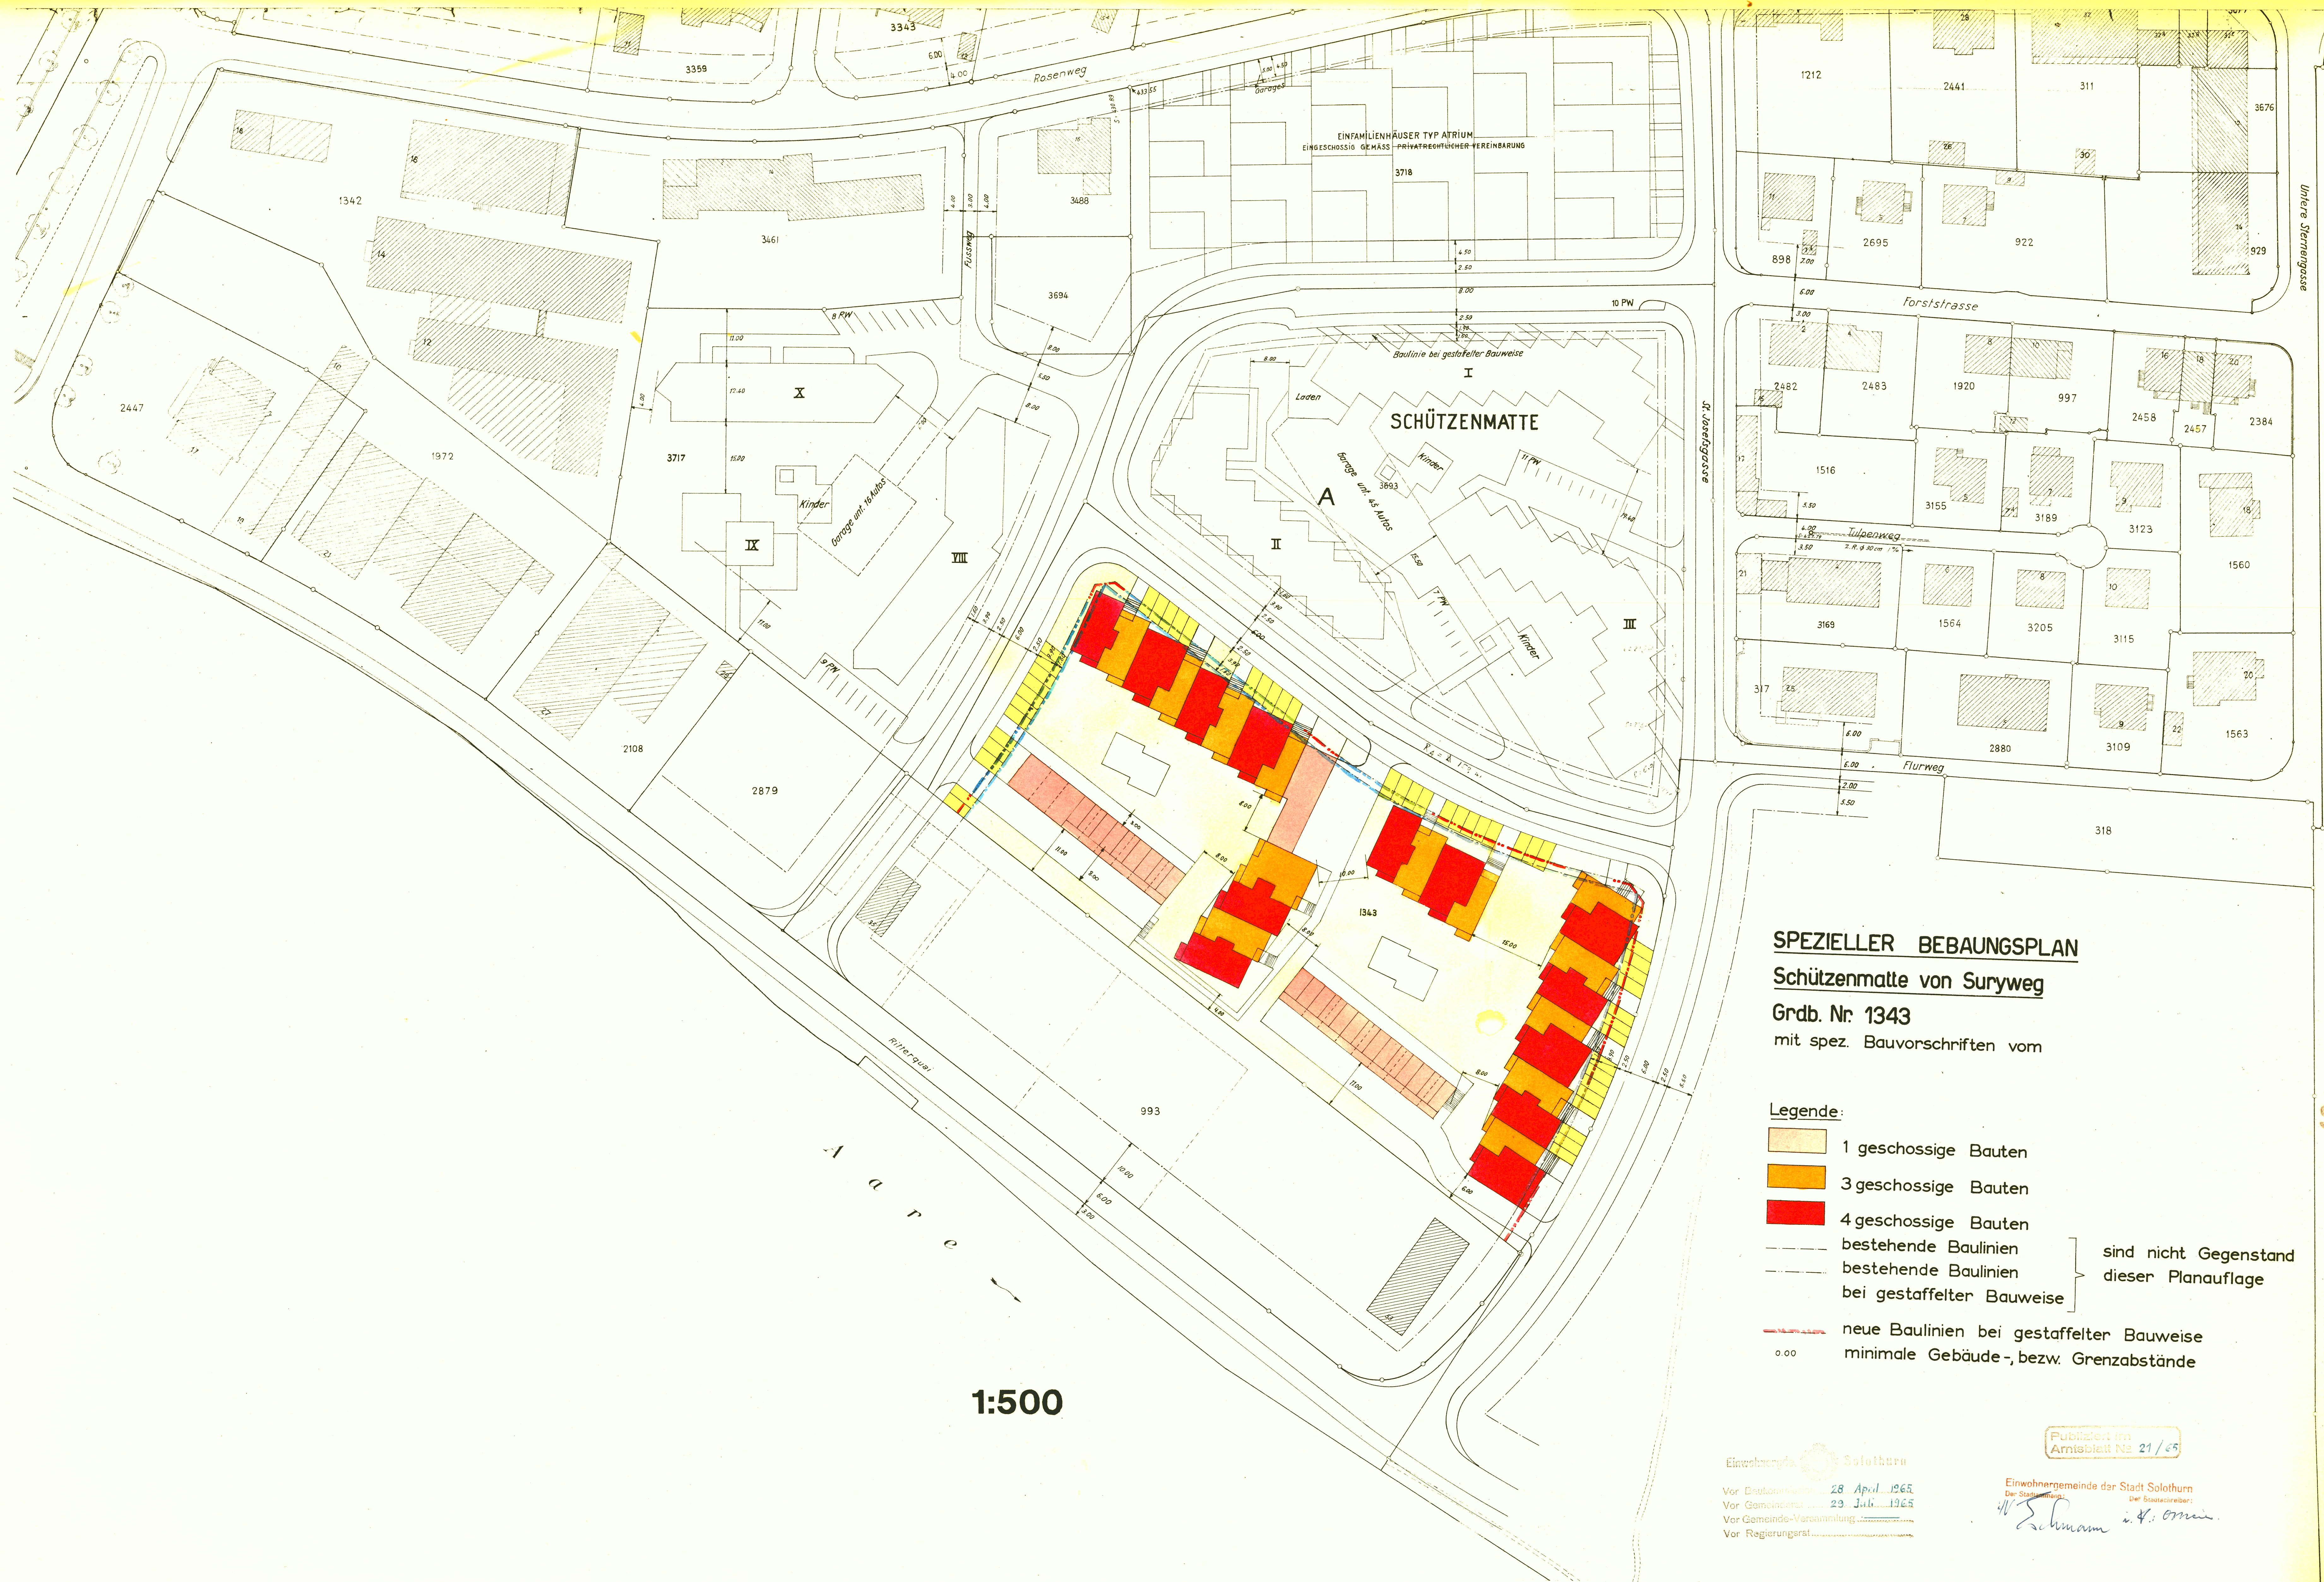

1:500

SPEZIELLER BEBAUUNGSPLAN
Schützenmatte von Suryweg
 Grdb. Nr. 1343
 mit spez. Bauvorschriften vom

- Legende:**
- 1 geschossige Bauten
 - 3 geschossige Bauten
 - 4 geschossige Bauten
 - bestehende Baulinien
 - bestehende Baulinien bei gestaffelter Bauweise
 - neue Baulinien bei gestaffelter Bauweise
 - minimale Gebäude-, bzw. Grenzabstände
- } sind nicht Gegenstand dieser Planauflage

Spez. Bauvorschriften
bei RRB

Einwohnergemeinde Solothurn
 Vor Baukommission 28. April 1965
 Vor Gemeinderat 29. Juli 1965
 Vor Gemeinde-Verammlung
 Vor Regierungsrat

Einwohnergemeinde der Stadt Solothurn
 Der Stadtrat
 W. Schürmann i. d. Gm.

Publiziert im
Amtsblatt Nr. 21/65

Vom Regierungsrat durch heuligen
Beschluss Nr. 4517 genehmigt.
Solothurn, den 3. Sept. 1965
Der Staatsschreiber



Katasteramt
der
Stadt Solothurn

6.9. AUG. 1965