
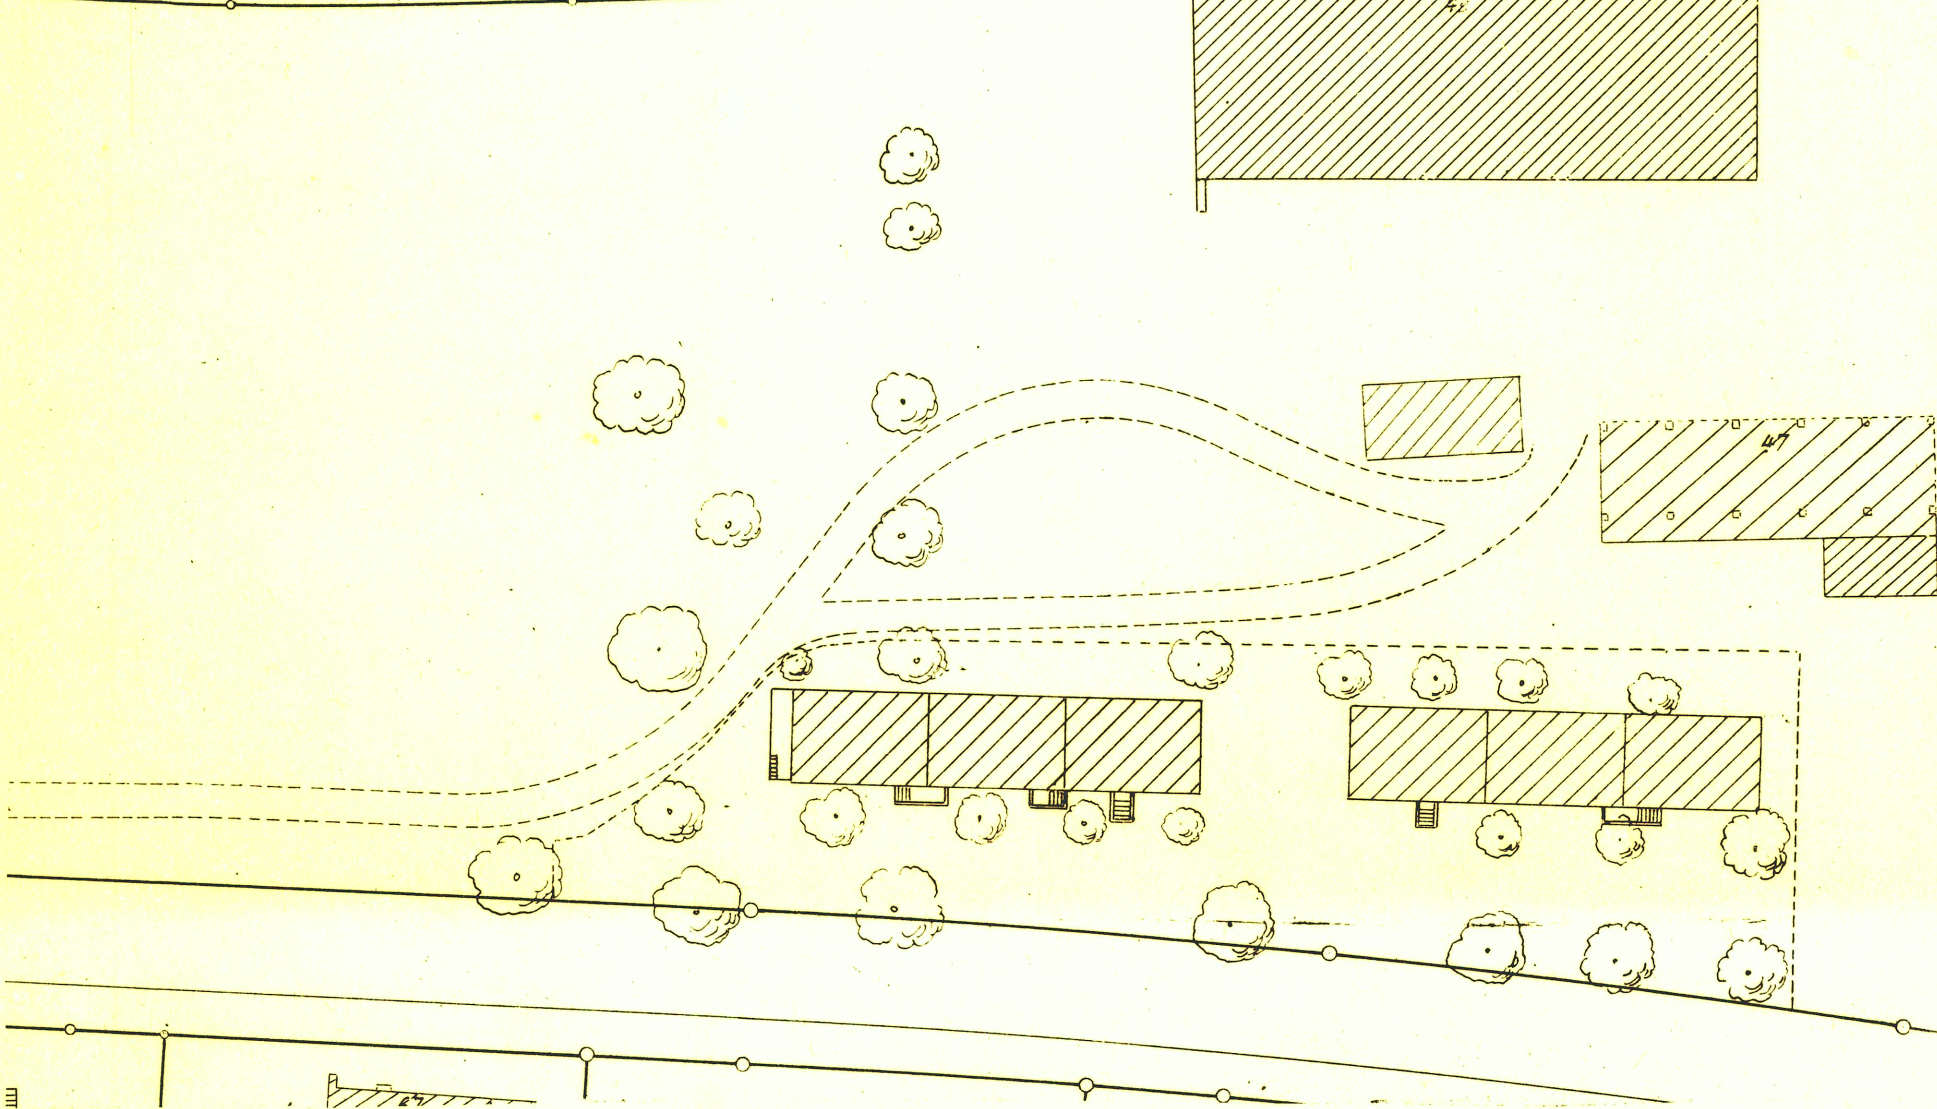


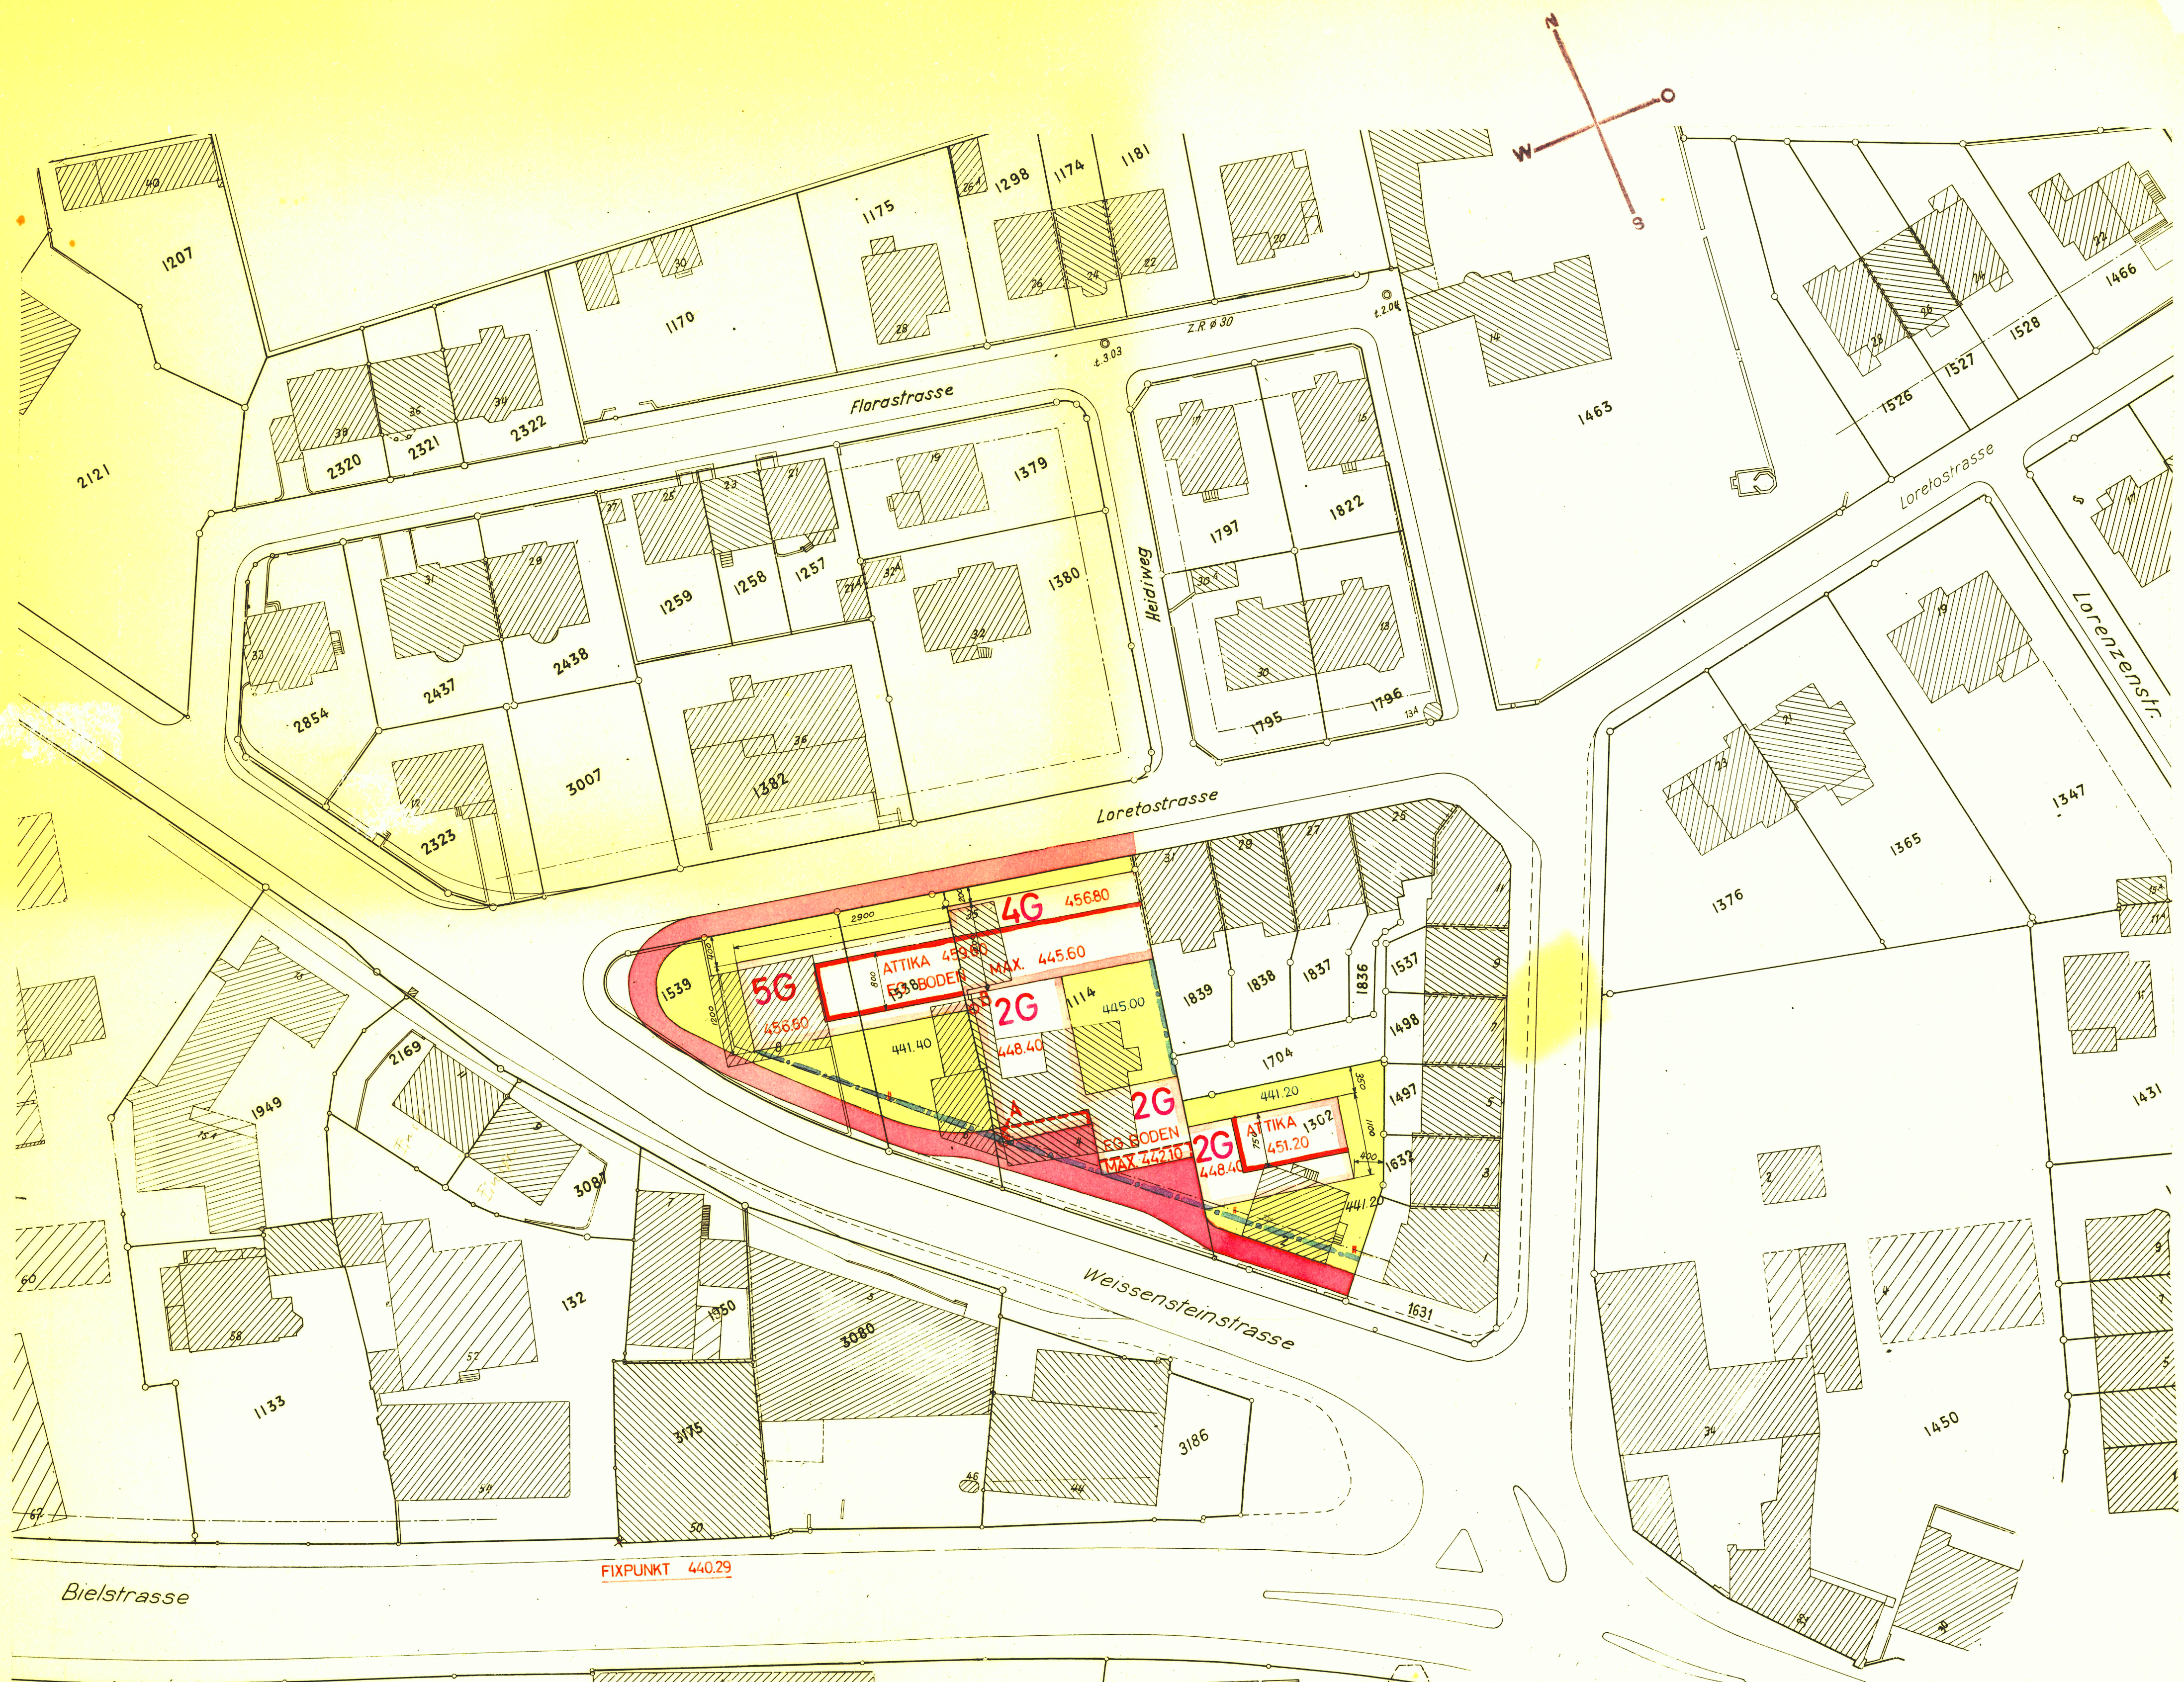

Spez. Bauvorschriften
bei RRB

Masstab 1:500

SPEZIELLER BEBAUUNGSPLAN LORETOSTR. - WEISSENSTEINSTR.

(GB. NR. 1114, 1302, 1538 UND 1539)
MIT SPEZ. BAUVORSCHRIFTEN VOM 7. 7. 1965

- HAUSBAULINIEN
- BAULINIEN FÜR UNTERIRDISCHE BAUTEN
- BEGRENZUNG DER ATTIKAGESCHOSSE
- BEGRENZUNG DER ARKADEN
- + + AUFGEHOBENE BAULINIEN
- 000.00 DACHKOTEN
- 000.00 DECKENKOTEN FÜR UNTERIRDISCHE BAUTEN


Einwohnergemeinde Solothurn

Vor Baukommission 8. Juli 1965
Vor Gemeinderat 21. September 1965
Vor Gemeindeversammlung
Vor Regierungsrat

Einwohnergemeinde der Stadt Solothurn
Der Stadtkommunikations

Vom Regierungsrat durch heutigen
Beschluss Nr. 4346 genehmigt.
Solothurn, den 13. Mai 1966.

Der Staatschreiber:

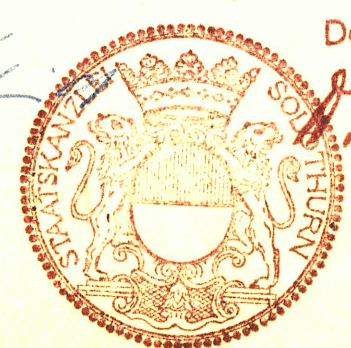

Katzenamt
der
Stadt Solothurn

25. Jan. 1966