Hauptplatte

1/107

Stadtgemeinde Solothurn

# Ausbau des Bahnhofplatzes

Situation 1 : 500

**AUFLAGEPLAN**


EMCH + BERGER
Schöngrünstrasse 27
Solothurn

Ingenieurbüro SIA
für Hoch + Tiefbau
Tel. 065 2 07 31


| Änderungen | Grösse | Gezeichnet | Datum | Plan Nr. |
|---|---|---|---|---|
| | 168/60 | PO | 18.6.1965 | 164 K.St. 25.19.18. |

Verbindlicher Planinhalt

a) Kantonsstrassen mit Trottoirs.

b) Gemeindestrasse zur Regelung der Zufahrtsverhältnisse der Kantonsstrassen mit Trottoir.

c) Fussgängerunterführungen mit Treppenaufgängen (grün); Aenderungen auf Grund der Detailprojektierung bleiben vorbehalten.

d) Baulinien. Sind längs verbindlichen Strassen keine Baulinien festgelegt, gelten die gesetzlichen Strassenabstände gemäss § 31 des Normalbaureglementes. Die Aenderungen dieser Strassenabstände durch spezielle Bebauungspläne bleibt vorbehalten.

Das übrige Gebiet wird durch diesen Plan nicht geändert.
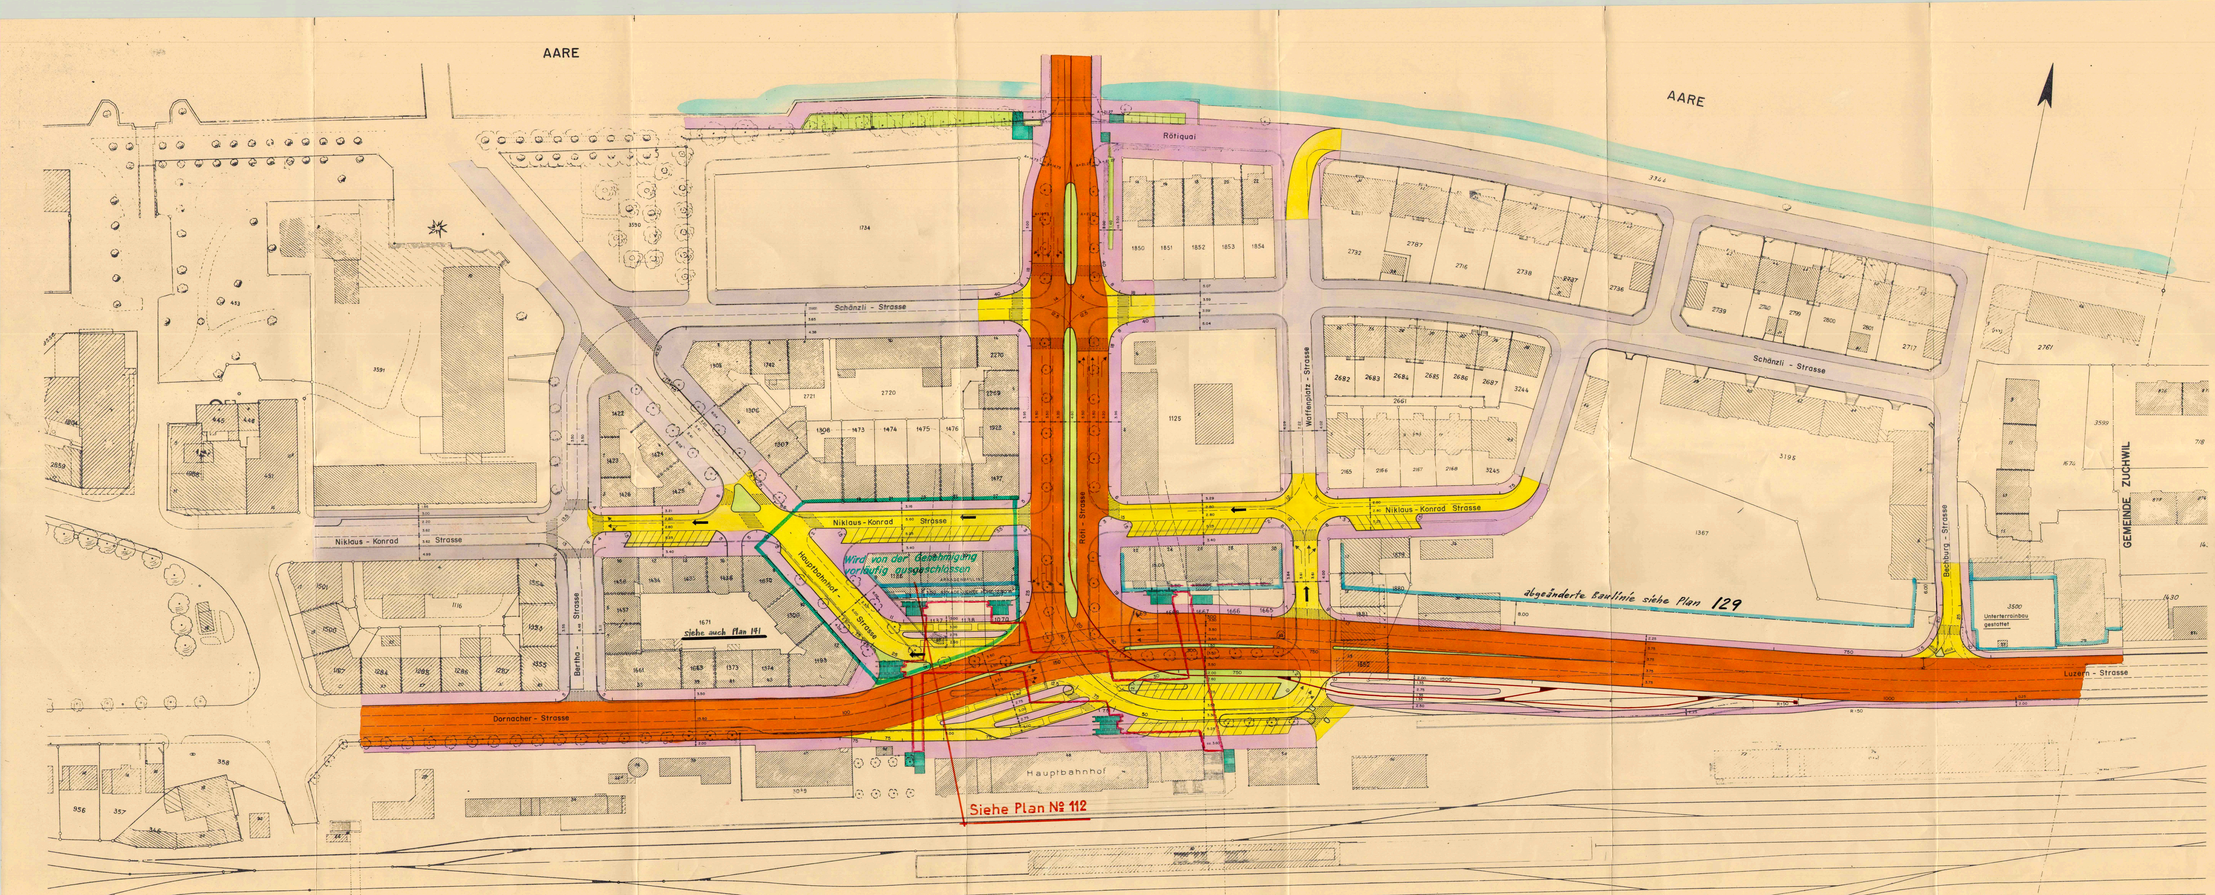
Vom Regierungsrat durch heutigen Beschluss Nr. 3267 genehmigt.
Solothurn, den 13. 6. 1966
Der Staatsschreiber:
W. Schmidt