1/11

Bebauungsplan über die Besitzung des Herrn H. Scherer, Privatier.

Juli 1928.

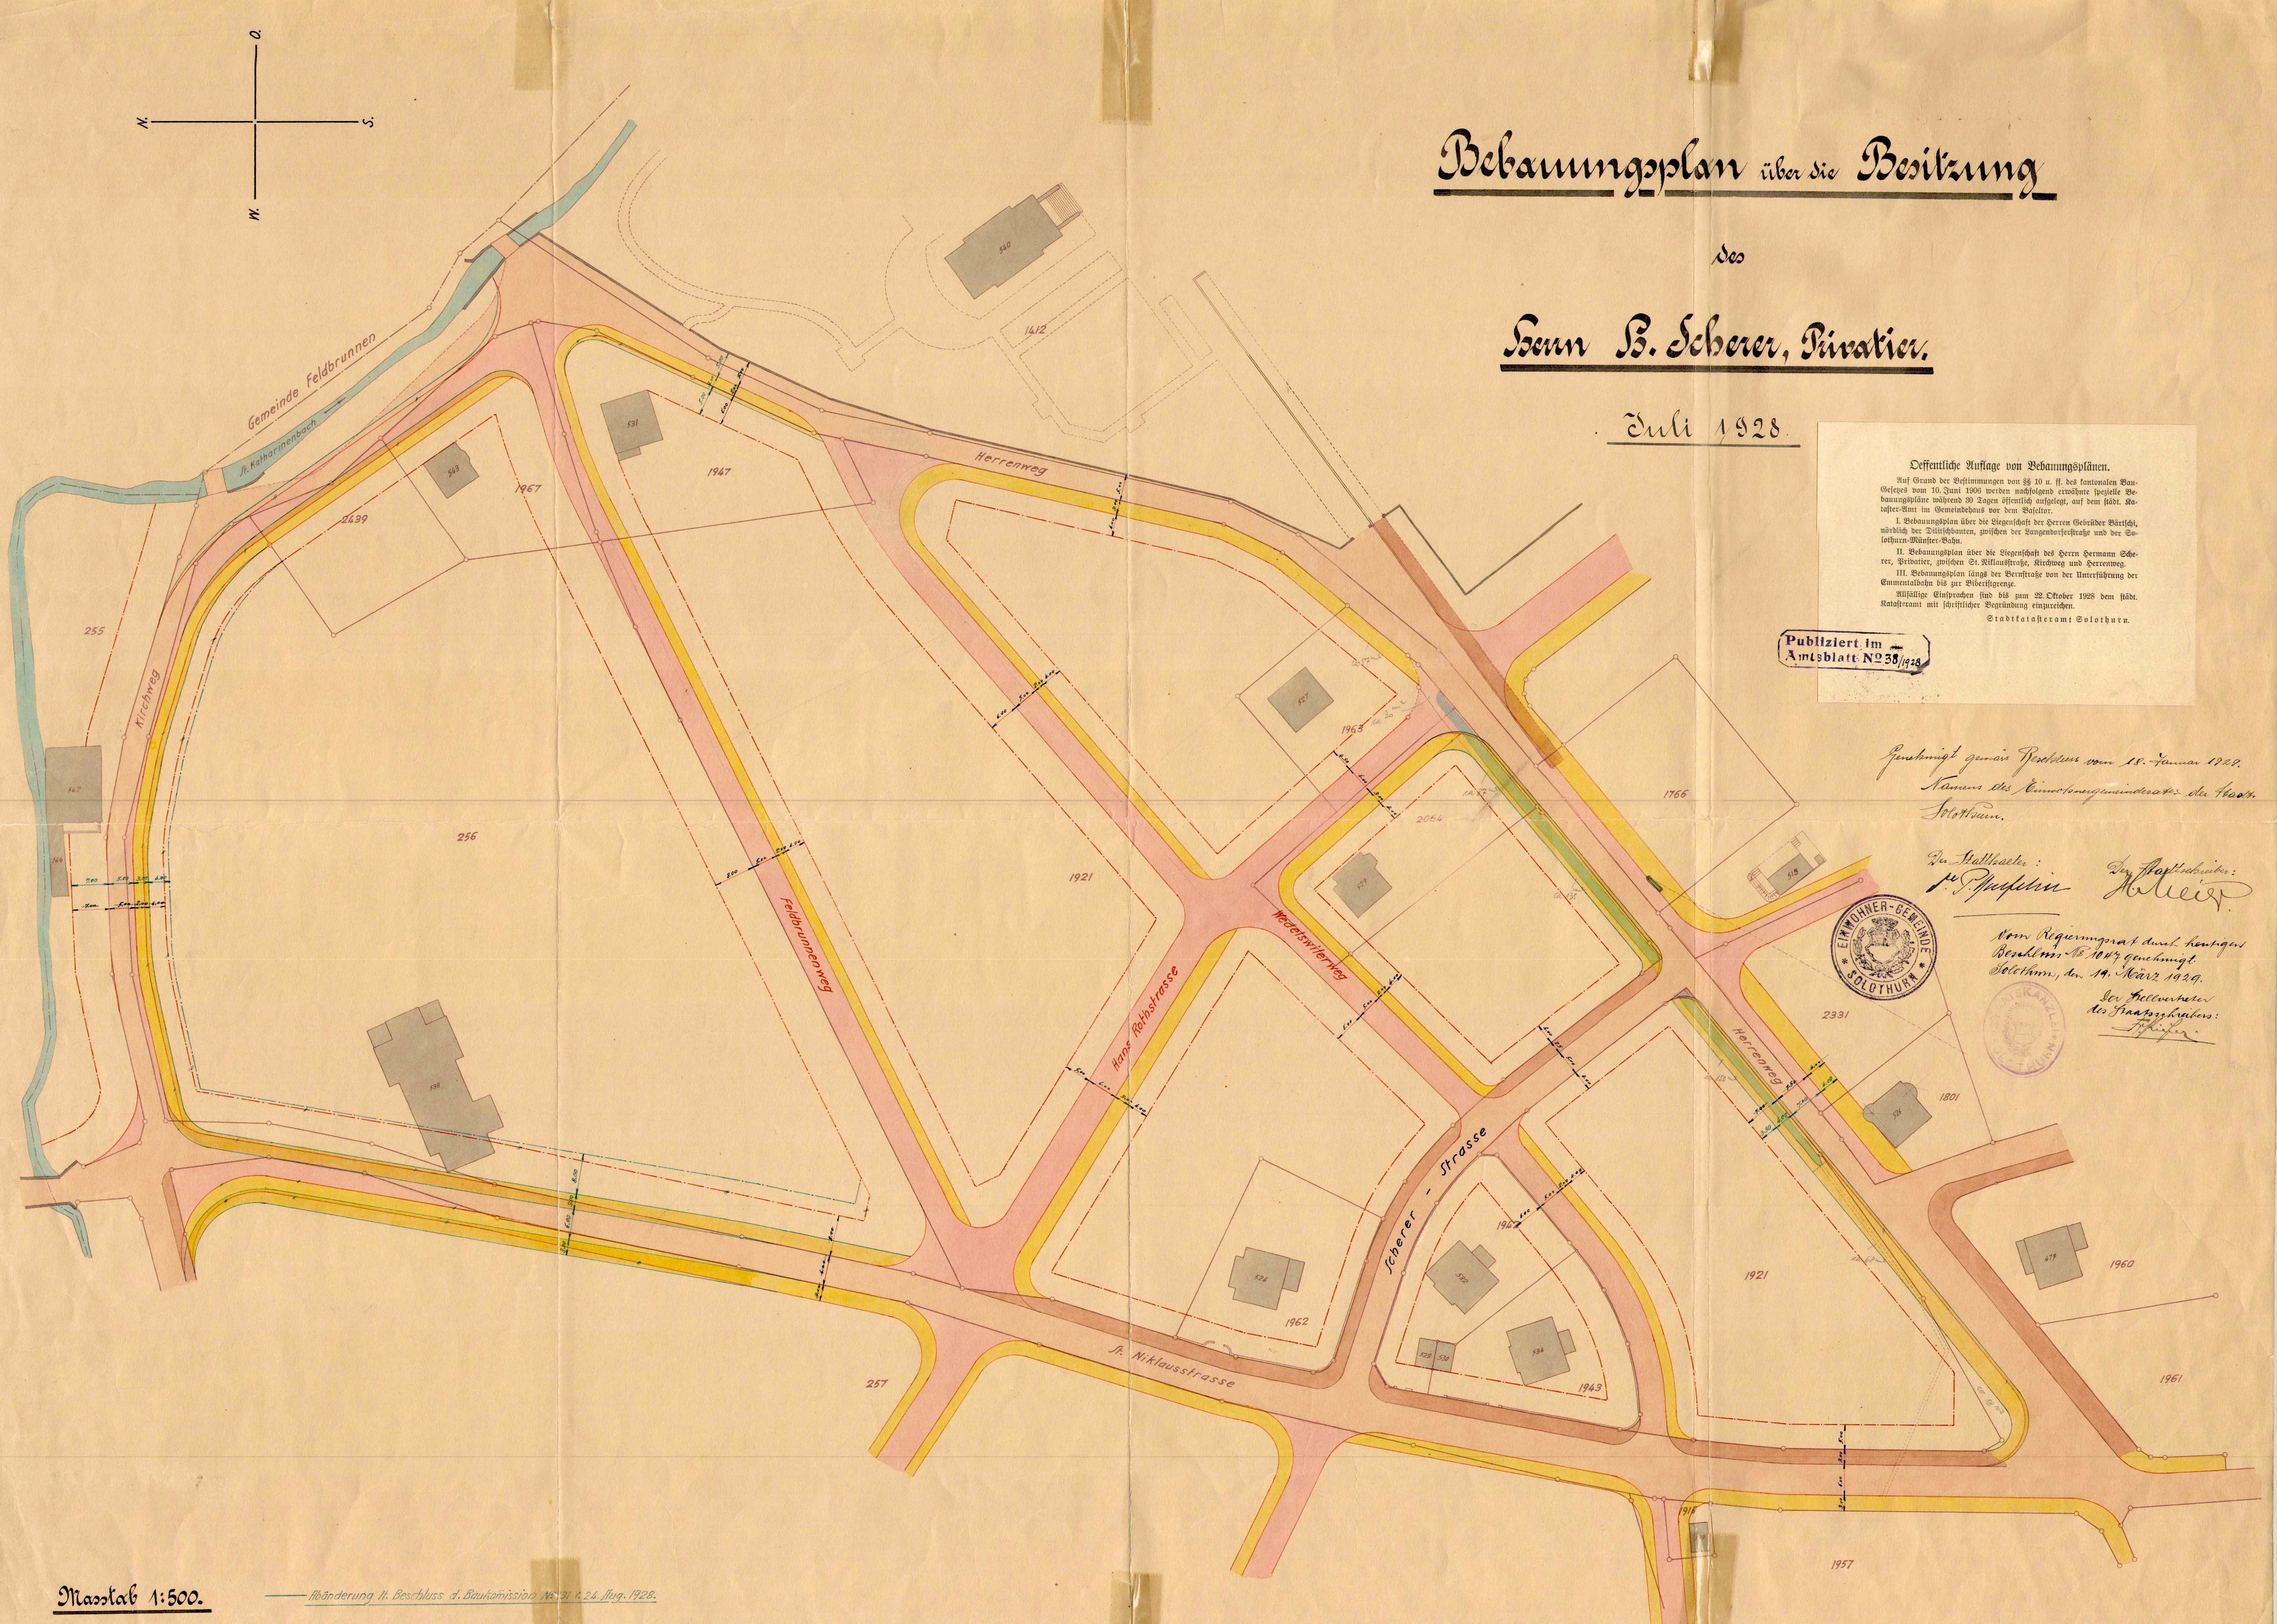

Oeffentliche Auflage von Bebauungsplänen.

Auf Grund der Bestimmungen von §§ 10 u. ff. des kantonalen Bau-Gesetzes vom 10. Juni 1906 werden nachfolgend erwähnte spezielle Bebauungspläne während 30 Tagen öffentlich aufgelegt, auf dem städt. Kataster-Amt im Gemeindehaus vor dem Baseltor.

I. Bebauungsplan über die Liegenschaft der Herren Gebrüder Bärtschi, nördlich der Dilitschbauten, zwischen der Langendorferstraße und der Solothurn-Münster-Bahn.

II. Bebauungsplan über die Liegenschaft des Herrn Hermann Scherer, Privatier, zwischen St. Niklausstraße, Kirchweg und Herrenweg.

III. Bebauungsplan längs der Bernstraße von der Unterführung der Emmentalbahn bis zur Biberistgrenze.

Allfällige Einsprachen sind bis zum 22. Oktober 1928 dem städt. Katasteramt mit schriftlicher Begründung einzureichen.

Stadtkatasteramt Solothurn.

Publiziert im Amtsblatt № 38/1928

Genehmigt gemäss Beschluss vom 18. Januar 1929.
Namens des Einwohnergemeinderates der Stadt Solothurn.

Der Statthalter: i. V. [signature]   Der Stadtschreiber: [signature]

EINWOHNER-GEMEINDE SOLOTHURN

Vom Regierungsrat durch heutigen Beschluss № 1047 genehmigt.
Solothurn, den 19. März 1929.
Der Stellvertreter des Staatsschreibers: [signature]

STAATSKANZLEI SOLOTHURN

Masstab 1:500.

Abänderung lt. Beschluss d. Baukomission № 31 v. 24. Aug. 1928.