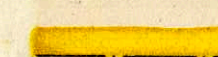
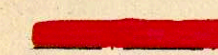
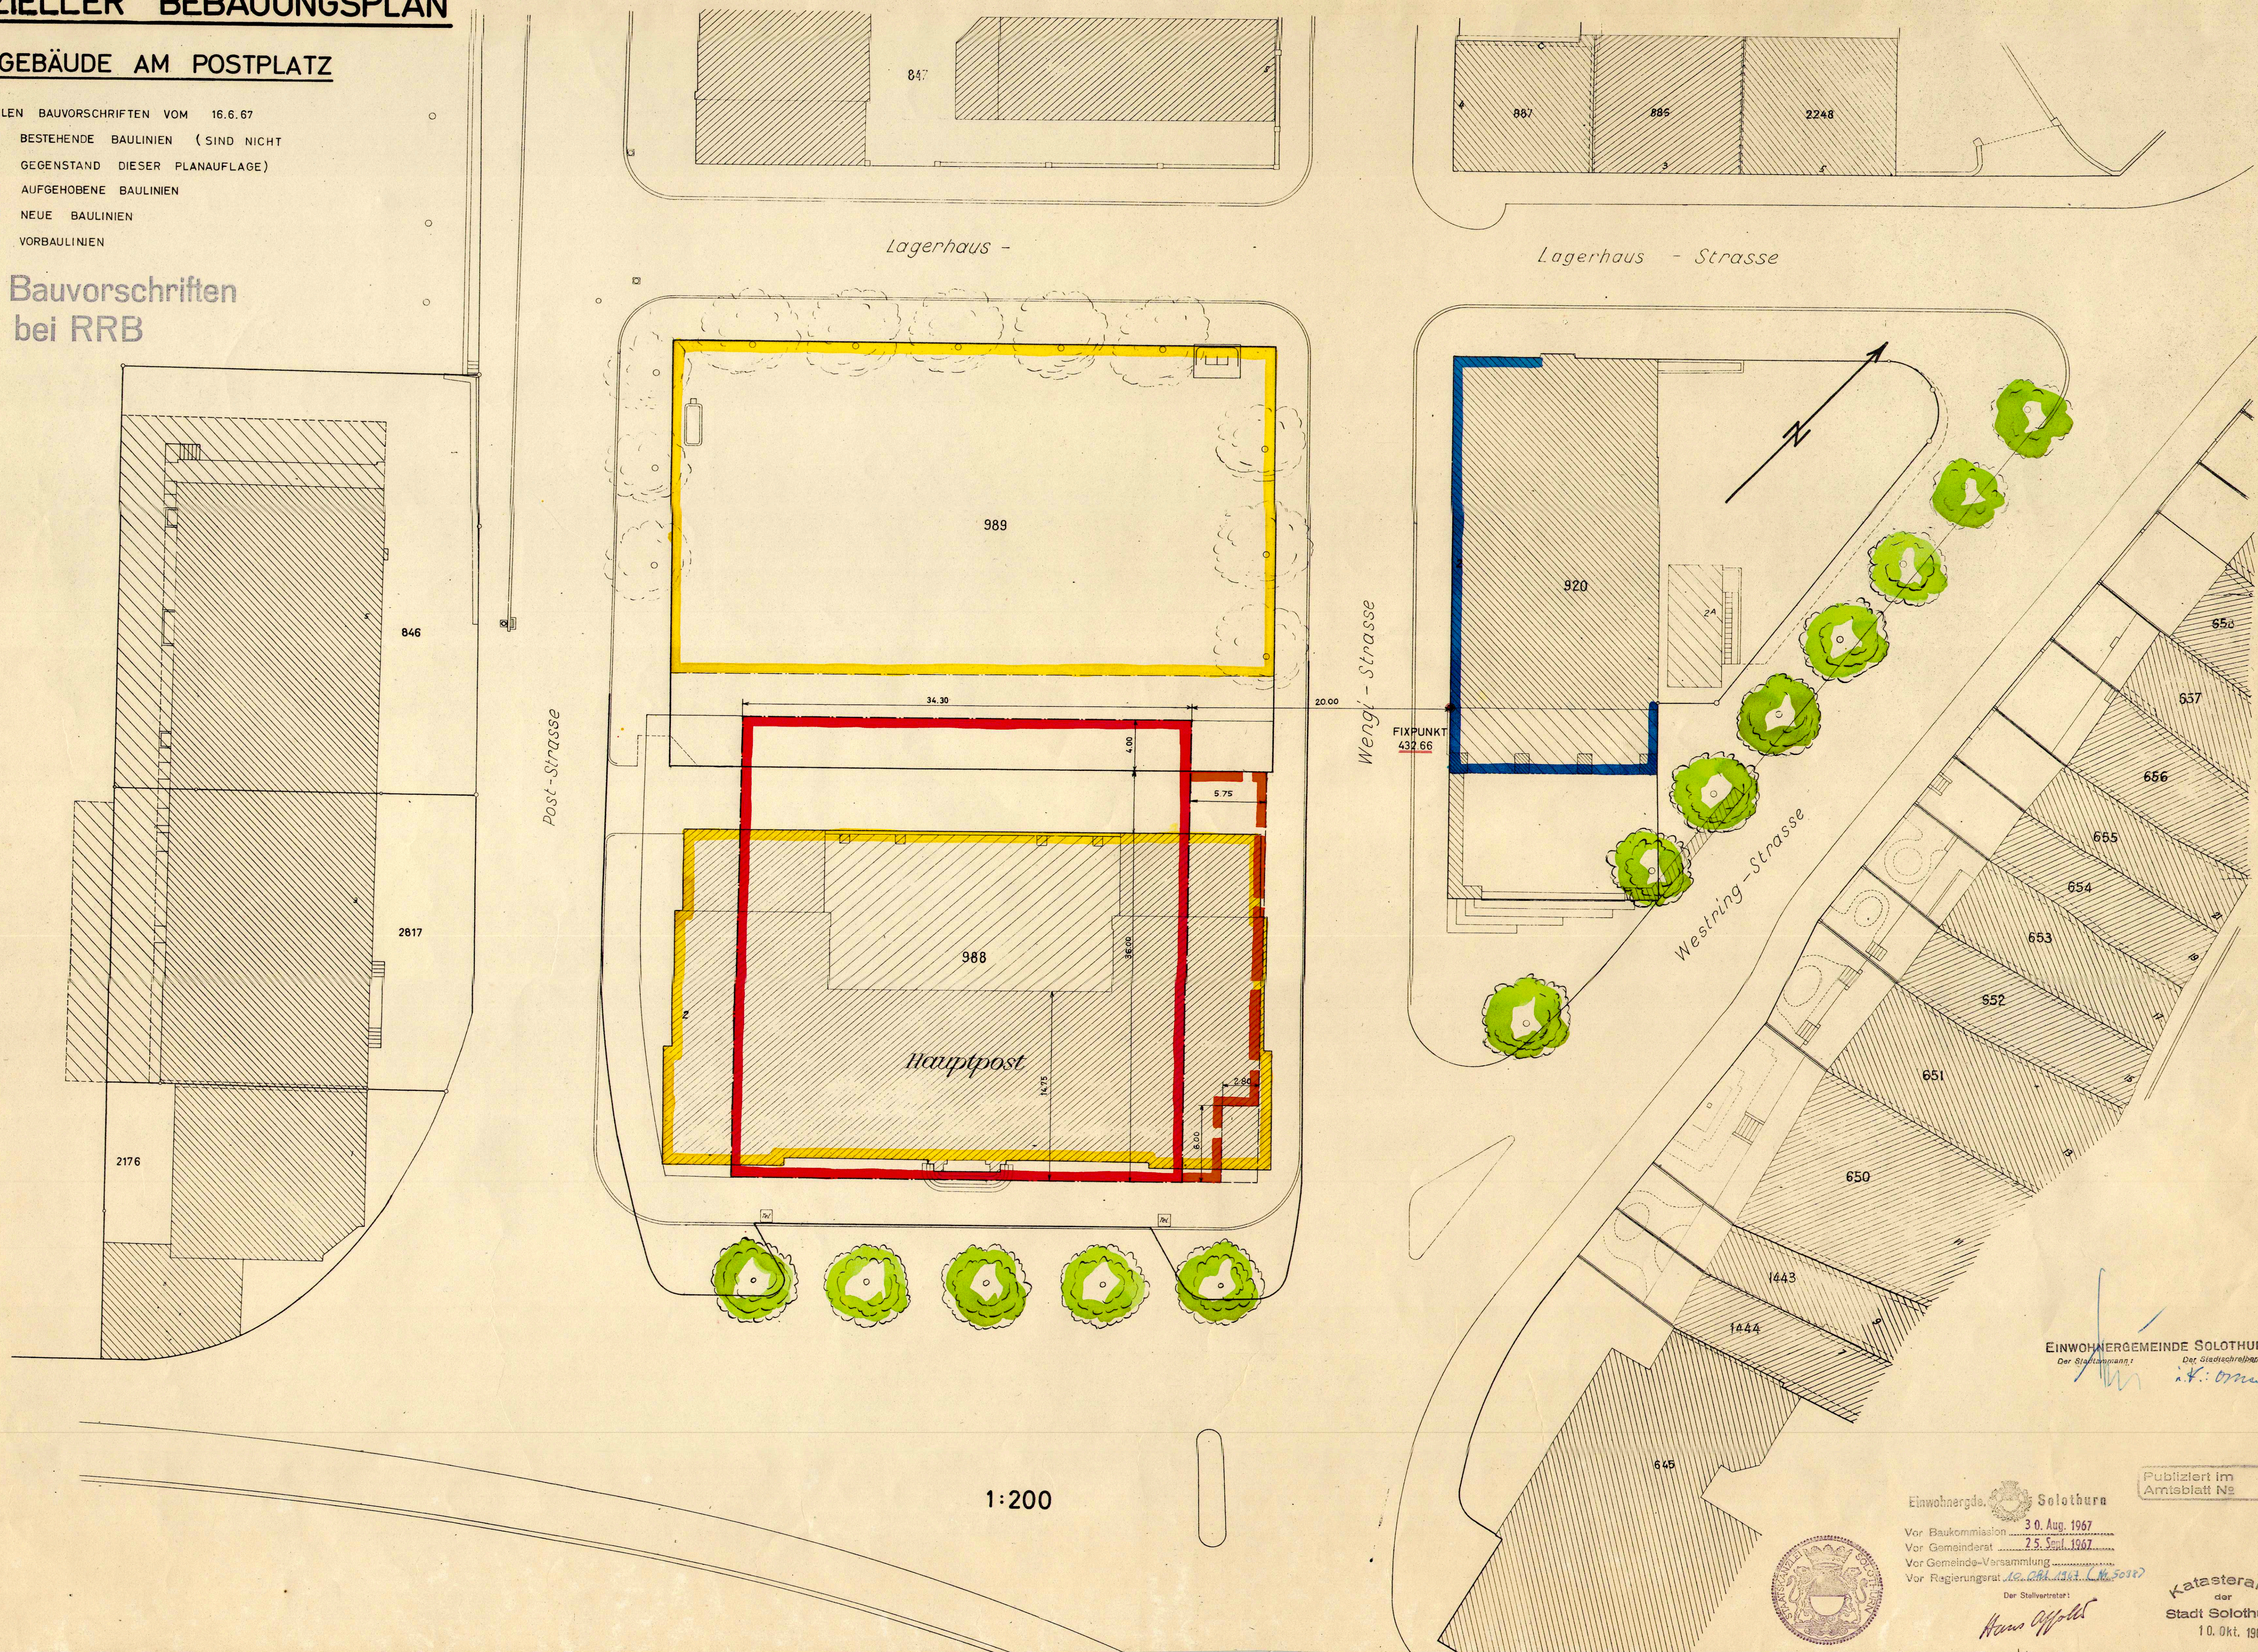


SPEZIELLER BEBAUUNGSPLAN

PTT - GEBÄUDE AM POSTPLATZ

MIT SPEZIELLEN BAUVORSCHRIFTEN VOM 16.6.67

-  BESTEHENDE BAULINIEN (SIND NICHT GEGENSTAND DIESER PLANAUFLAGE)
 AUFGEHOBENE BAULINIEN
 NEUE BAULINIEN
 VORBAULINIEN

 Spez. Bauvorschriften
bei RRB

 EINWOHNERGEMEINDE SOLOTHURN
 Der Stadtammann: *[Signature]*
 Der Stadtschreiber: *[Signature]*

Einwohnergemeinde Solothurn

30. Aug. 1967

Vor Baukommission

Vor Gemeinderat 25. Sept. 1967

Vor Gemeinde-Versammlung

Vor Regierungsrat 10. Okt. 1967

Der Stellvertreter:

[Signature]

 Publiziert im
Amtsblatt Nr.

 Katasteramt
der
Stadt Solothurn

10. Okt. 1967