


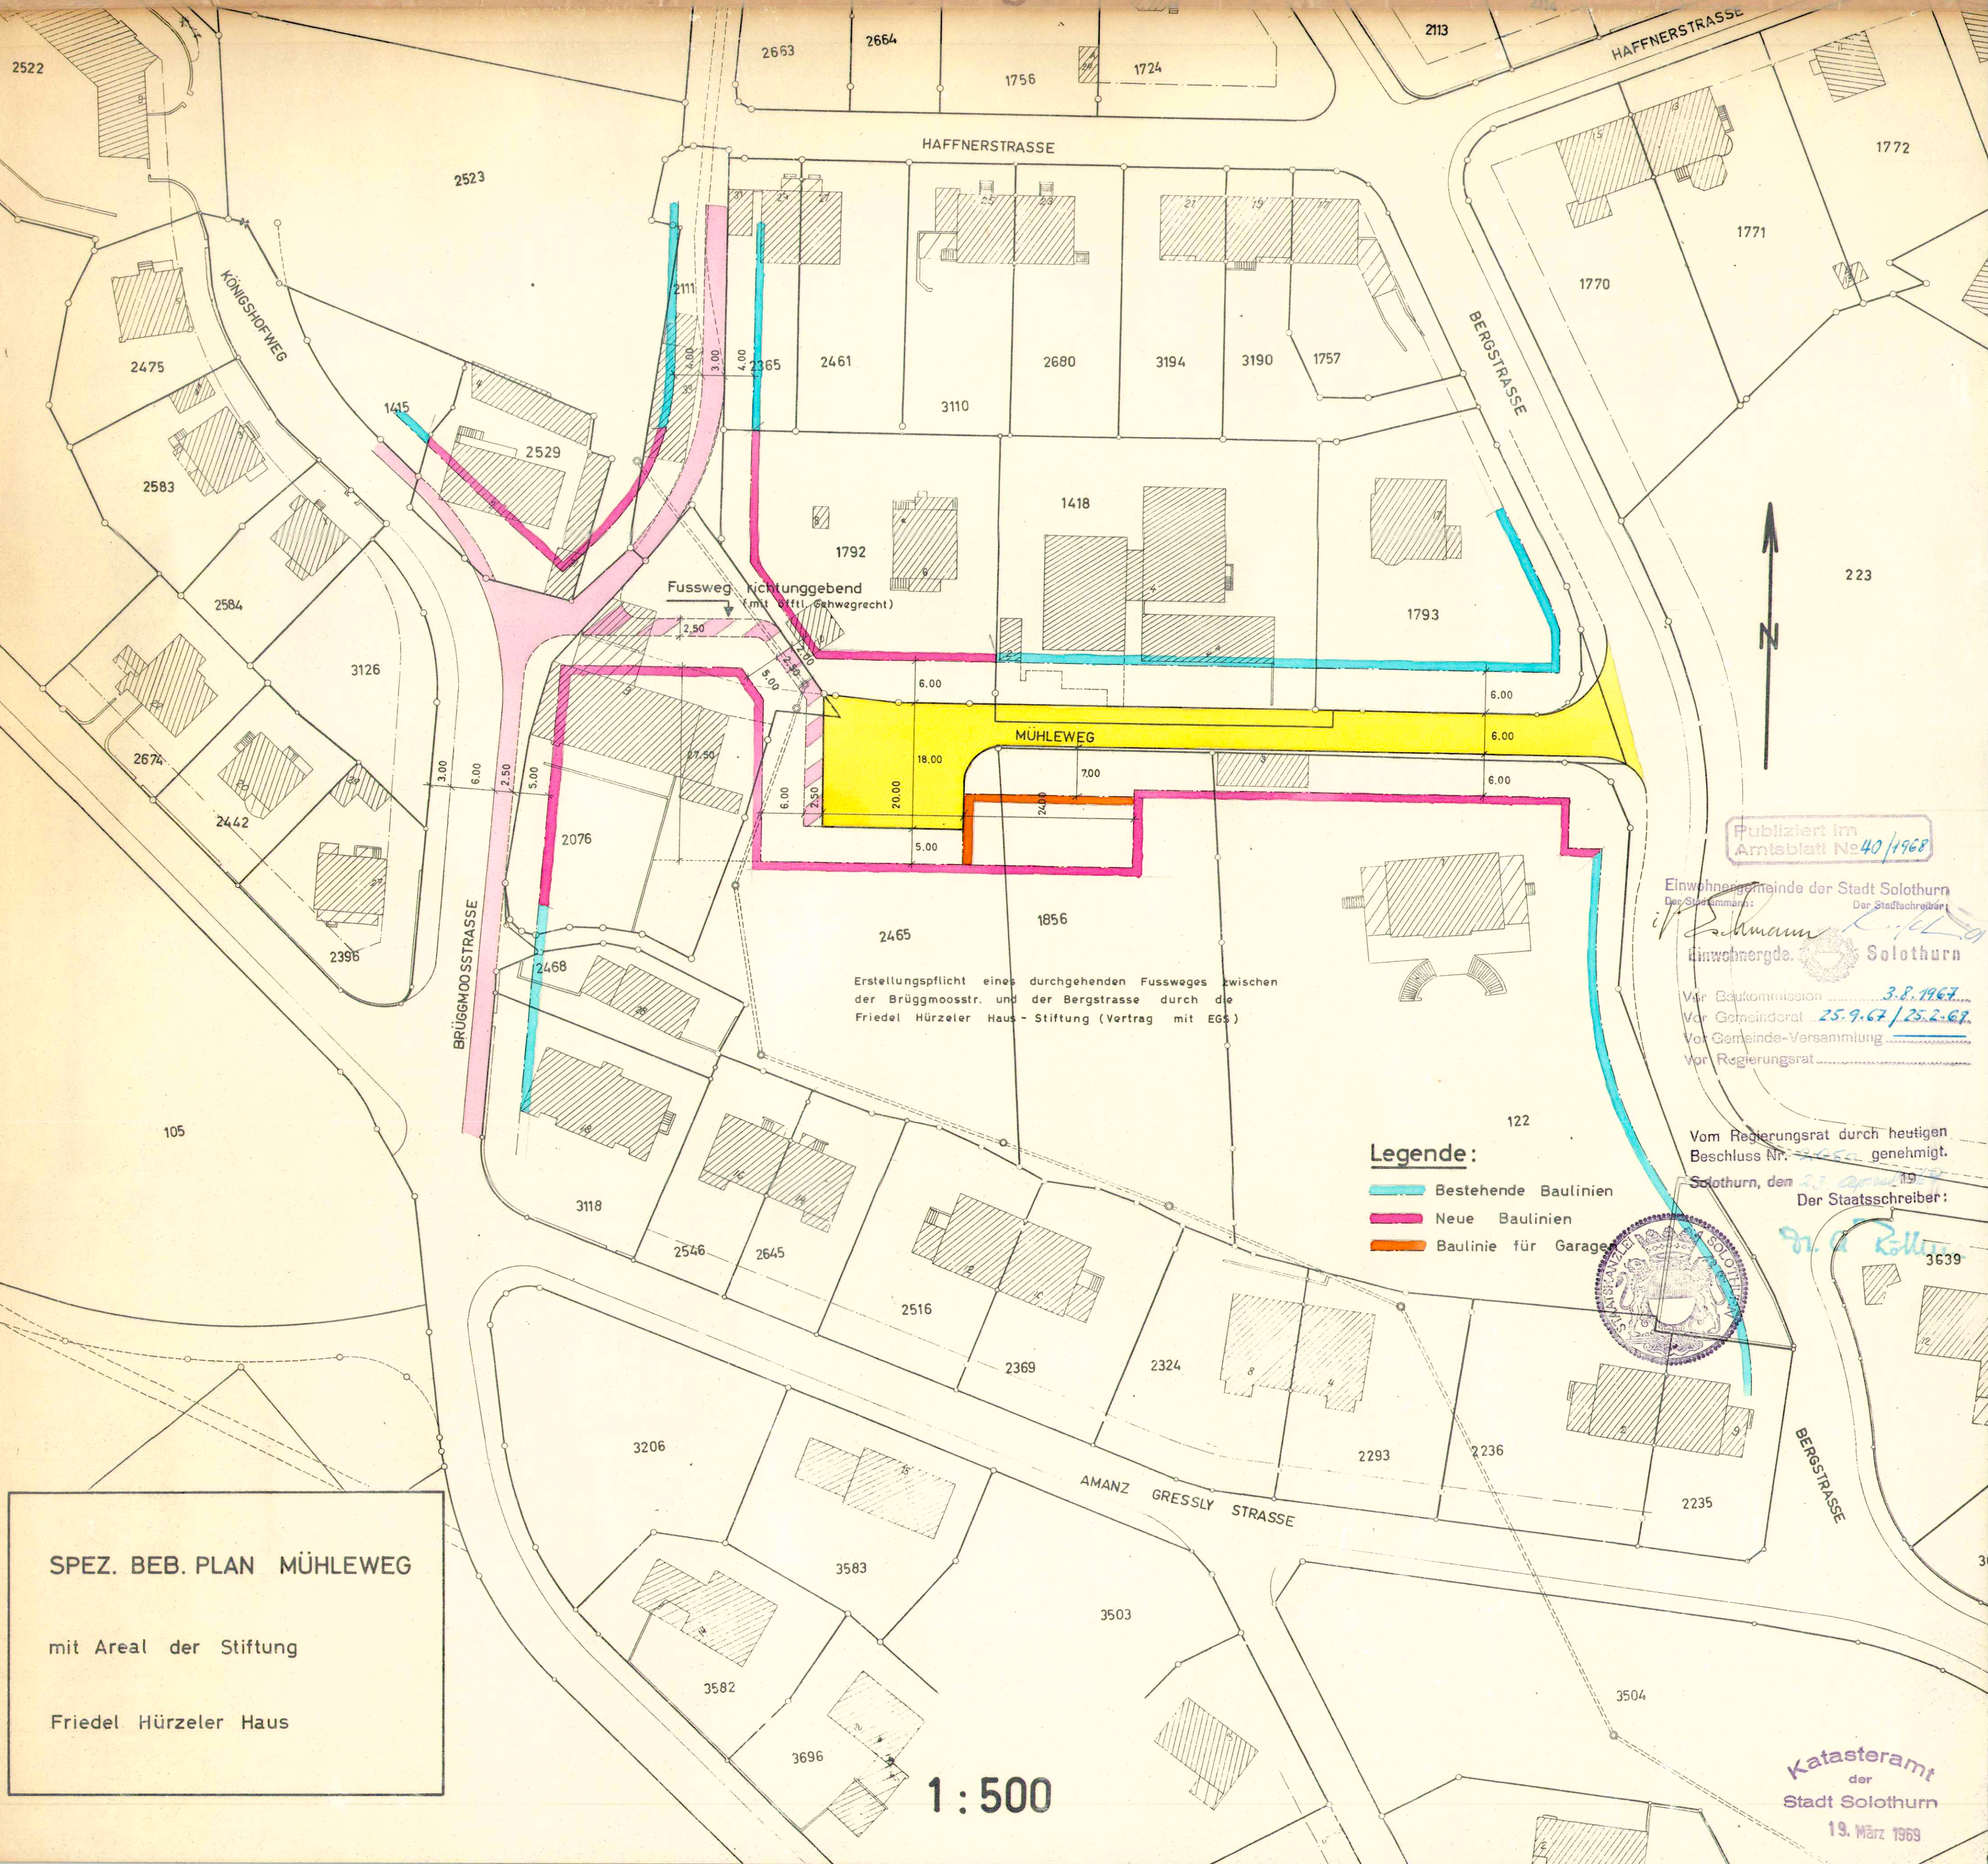

Fussweg Richtungsbend
(mit öfftl. Gehwegrecht)

Erstellungspflicht eines durchgehenden Fussweges zwischen
der Bruggmoosstr. und der Bergstrasse durch die
Friedel Hürzeler Haus - Stiftung (Vertrag mit EGS)

Legende:

- Bestehende Baulinien
- Neue Baulinien
- Baulinie für Garage

Publiziert im
Amtsblatt Nr. 40/1968

Einwohnergemeinde der Stadt Solothurn
Der Stadtkammern:
[Signature]
Einwohnergde. Solothurn

Vor Baukommission 3.8.1967
Vor Gemeinderat 25.9.67 / 25.2.68
Vor Gemeinde-Versammlung
Vor Regierungsrat

Vom Regierungsrat durch heutigen
Beschluss Nr. 24650 genehmigt.

Solothurn, den 23. April 1968
Der Staatsschreiber:



SPEZ. BEB. PLAN MÜHLEWEG

mit Areal der Stiftung

Friedel Hürzeler Haus