


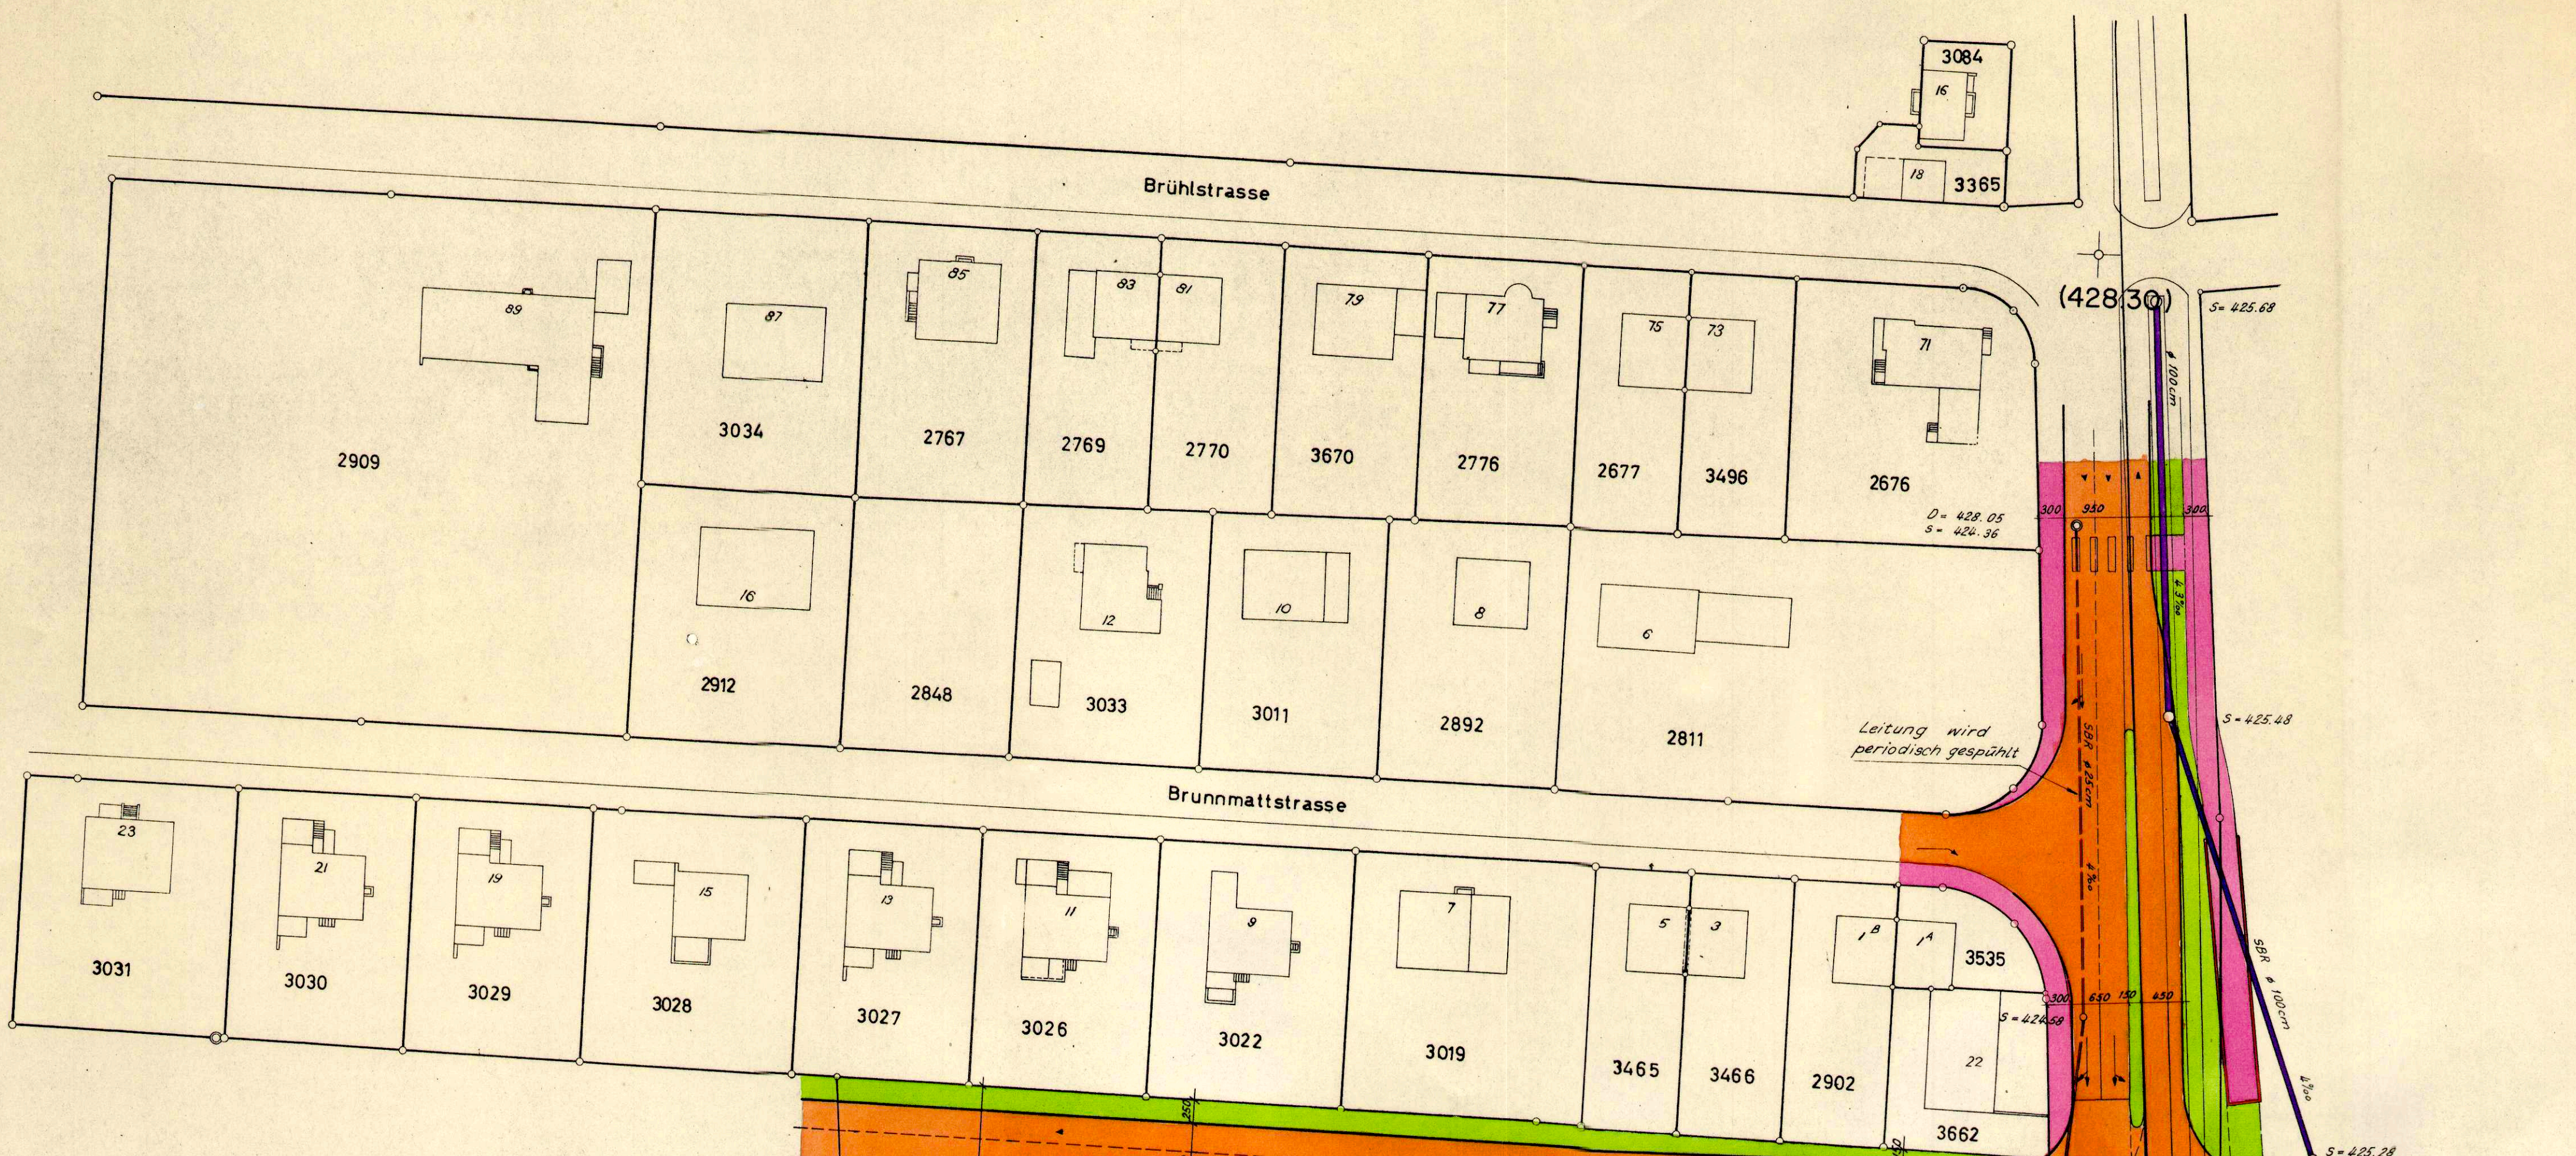


SPEZIELLER BEBAUUNGSPLAN BRUNNMATTEN OST

MIT SPEZIELLEN BAUVORSCHRIFTEN VOM 7.7.70
Beim Regierungsratsbeschluss

LEGENDE :


- HAUSBAULINIEN
- BAULINIEN FÜR UNTERIRDISCHE BAUTEN
- 7 G MAX. ANZAHL GESCHOSSE
- 400.00 MAX. KOTEN DER GEBAUDEHÖHEN
- (428.00) KOTEN DER NIVEAULINIEN
 (Gemäss Allgem. Beb. Plan Brühl, GKP)
- Prov. kanalisationstechnische Erschliessung nach dem Pumpwerk Stadion gemäss GR-Beschluss Nr. 471 vom 11.9.68
- Priv. Erschliessung
- ABSTELLPLATZE 108
- PLATZE HALLEN 144
- TOTAL PLATZE 252

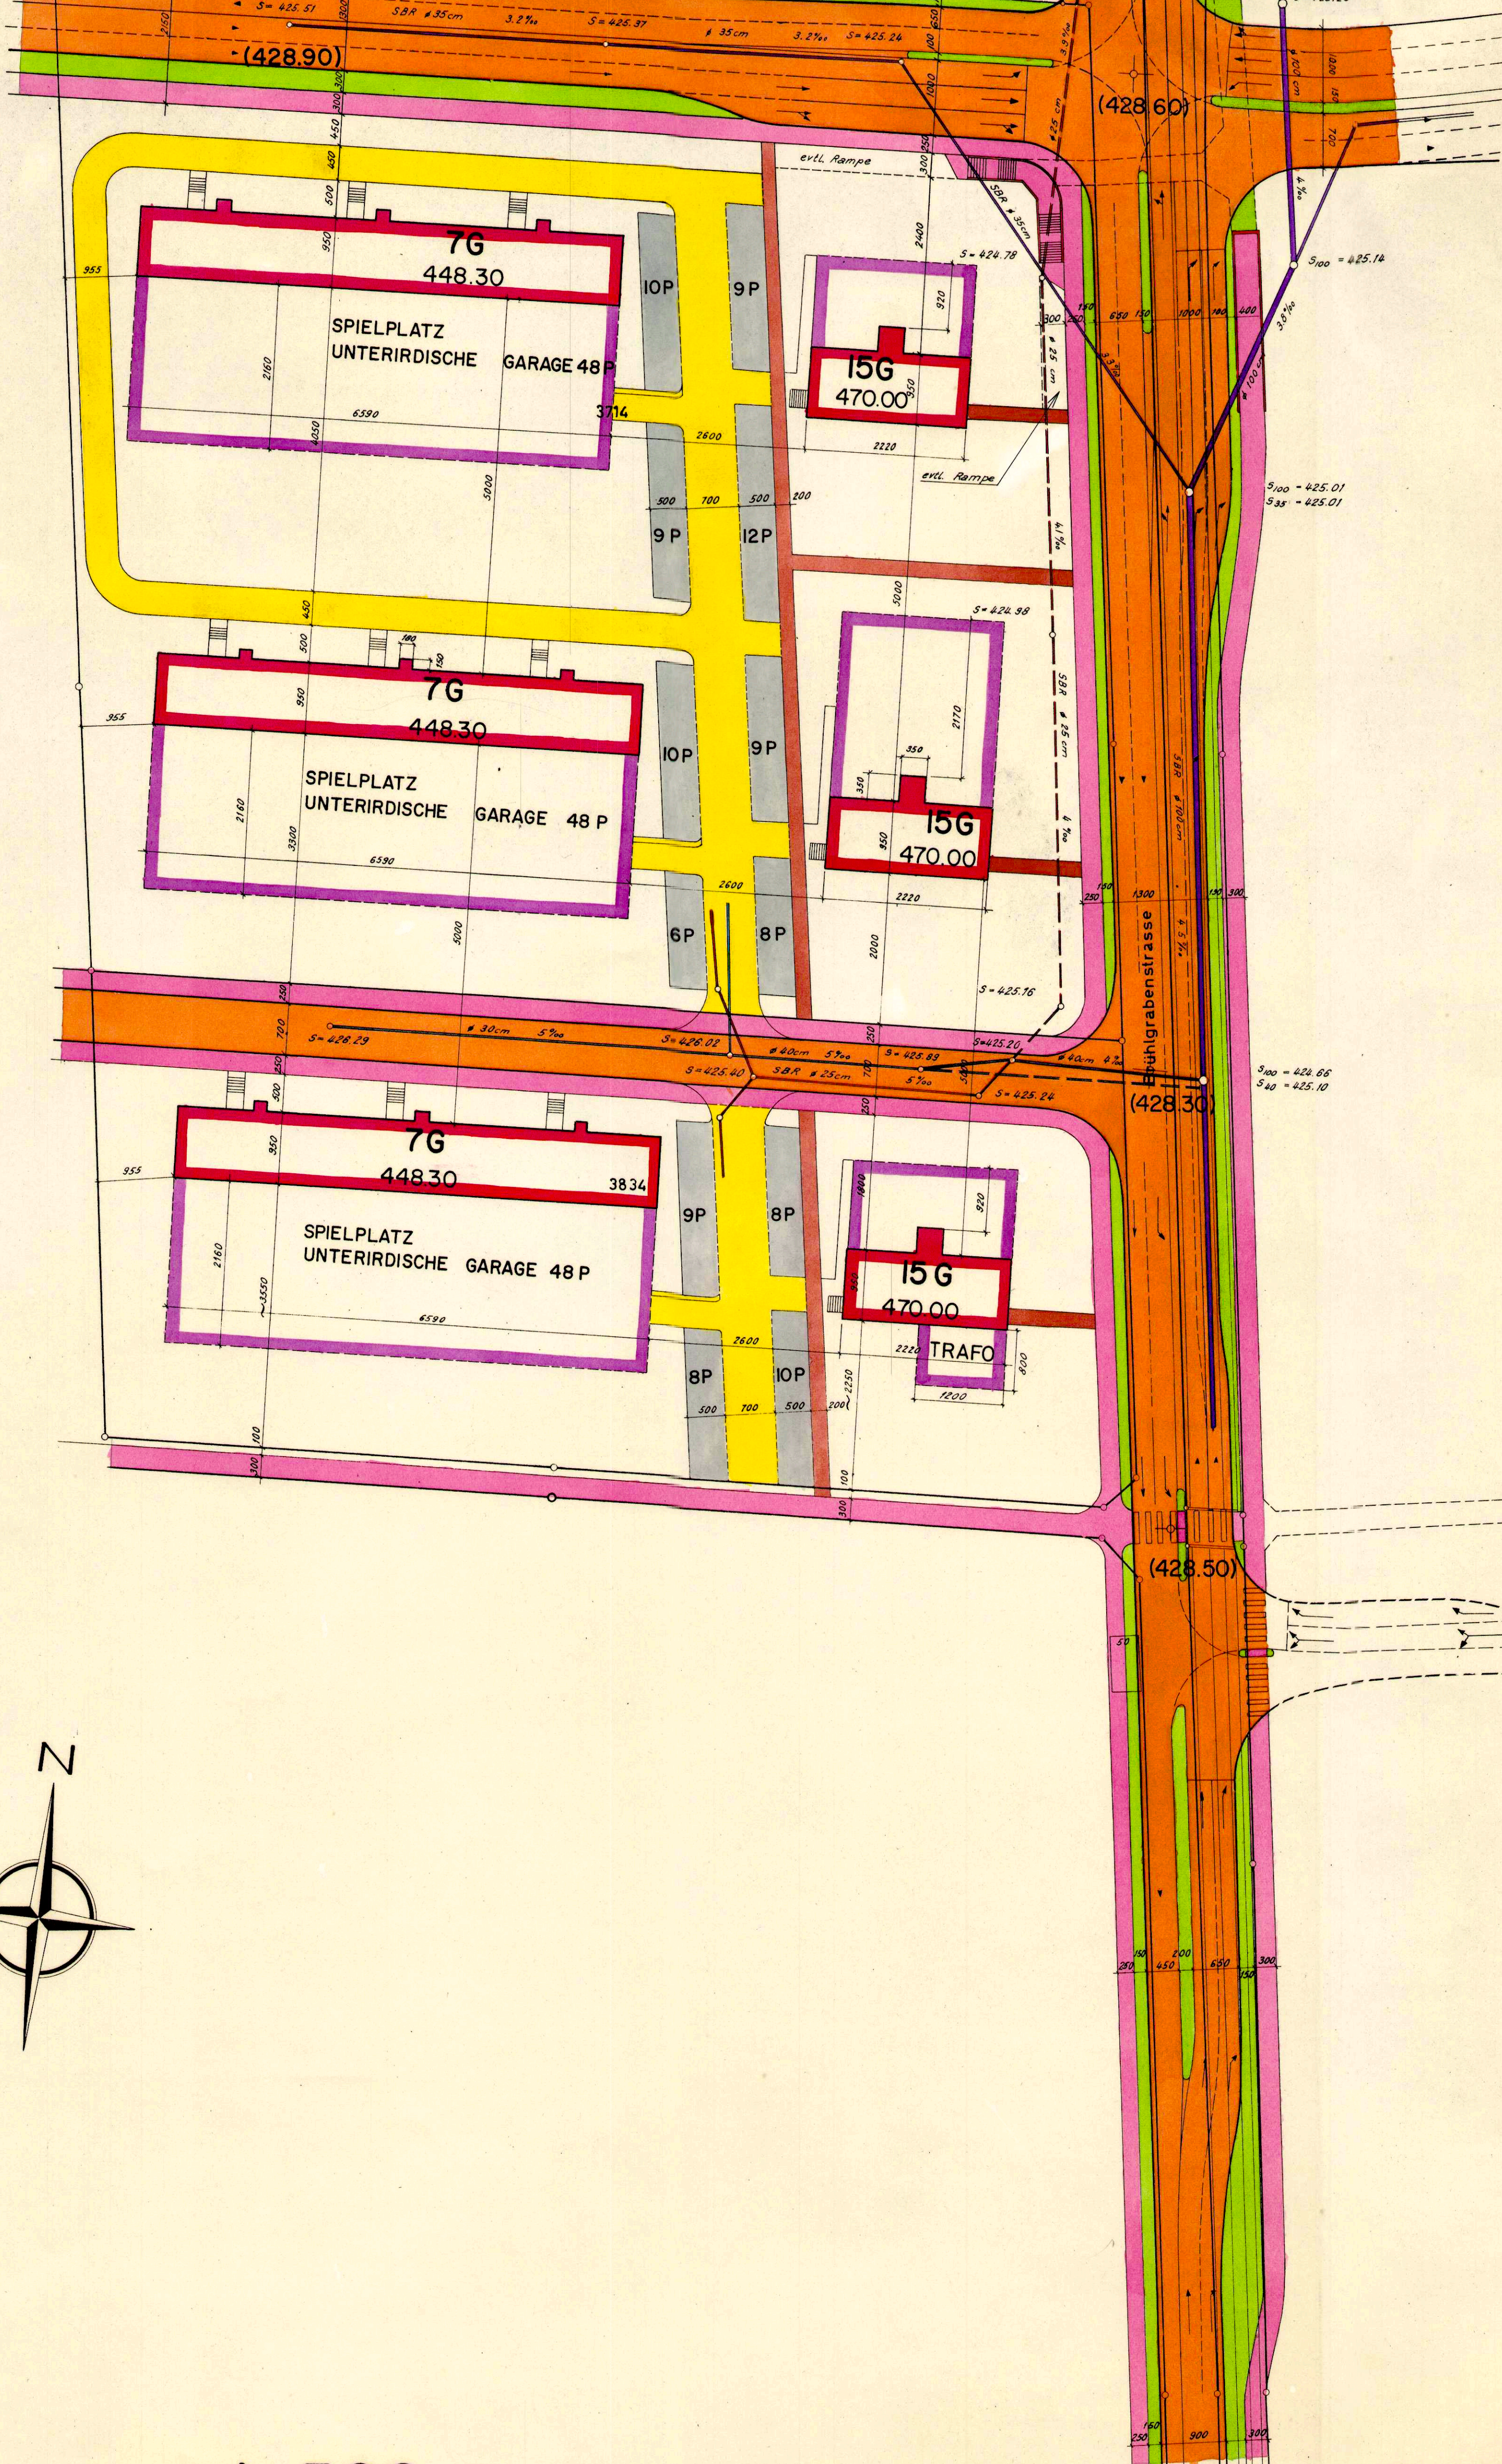


Einwohnergemeinde Solothurn
 Vor Baukommission 7.7.1970
 Vor Gemeinderat 20.10.1970
 Vor Gemeinde-Versammlung
 Vor Regierungsrat

Publiziert im
 Amtsblatt Nr. 28/1970

Einwohnergemeinde der Stadt Solothurn
 Der Statthalter:
T. K. ...
 Der Stadtschreiber:

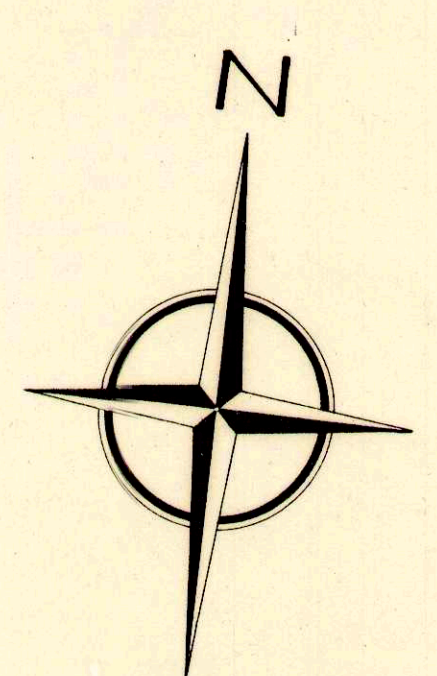

Vom Regierungsrat durch heutigen
 Beschluss Nr. 143 genehmigt.
 Solothurn, den 12. Jan 1971
 Der Staatsschreiber:
M. A. Keller

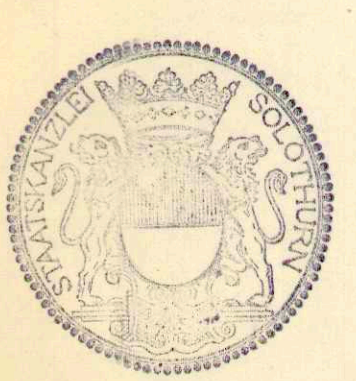

1: 500

1/128