


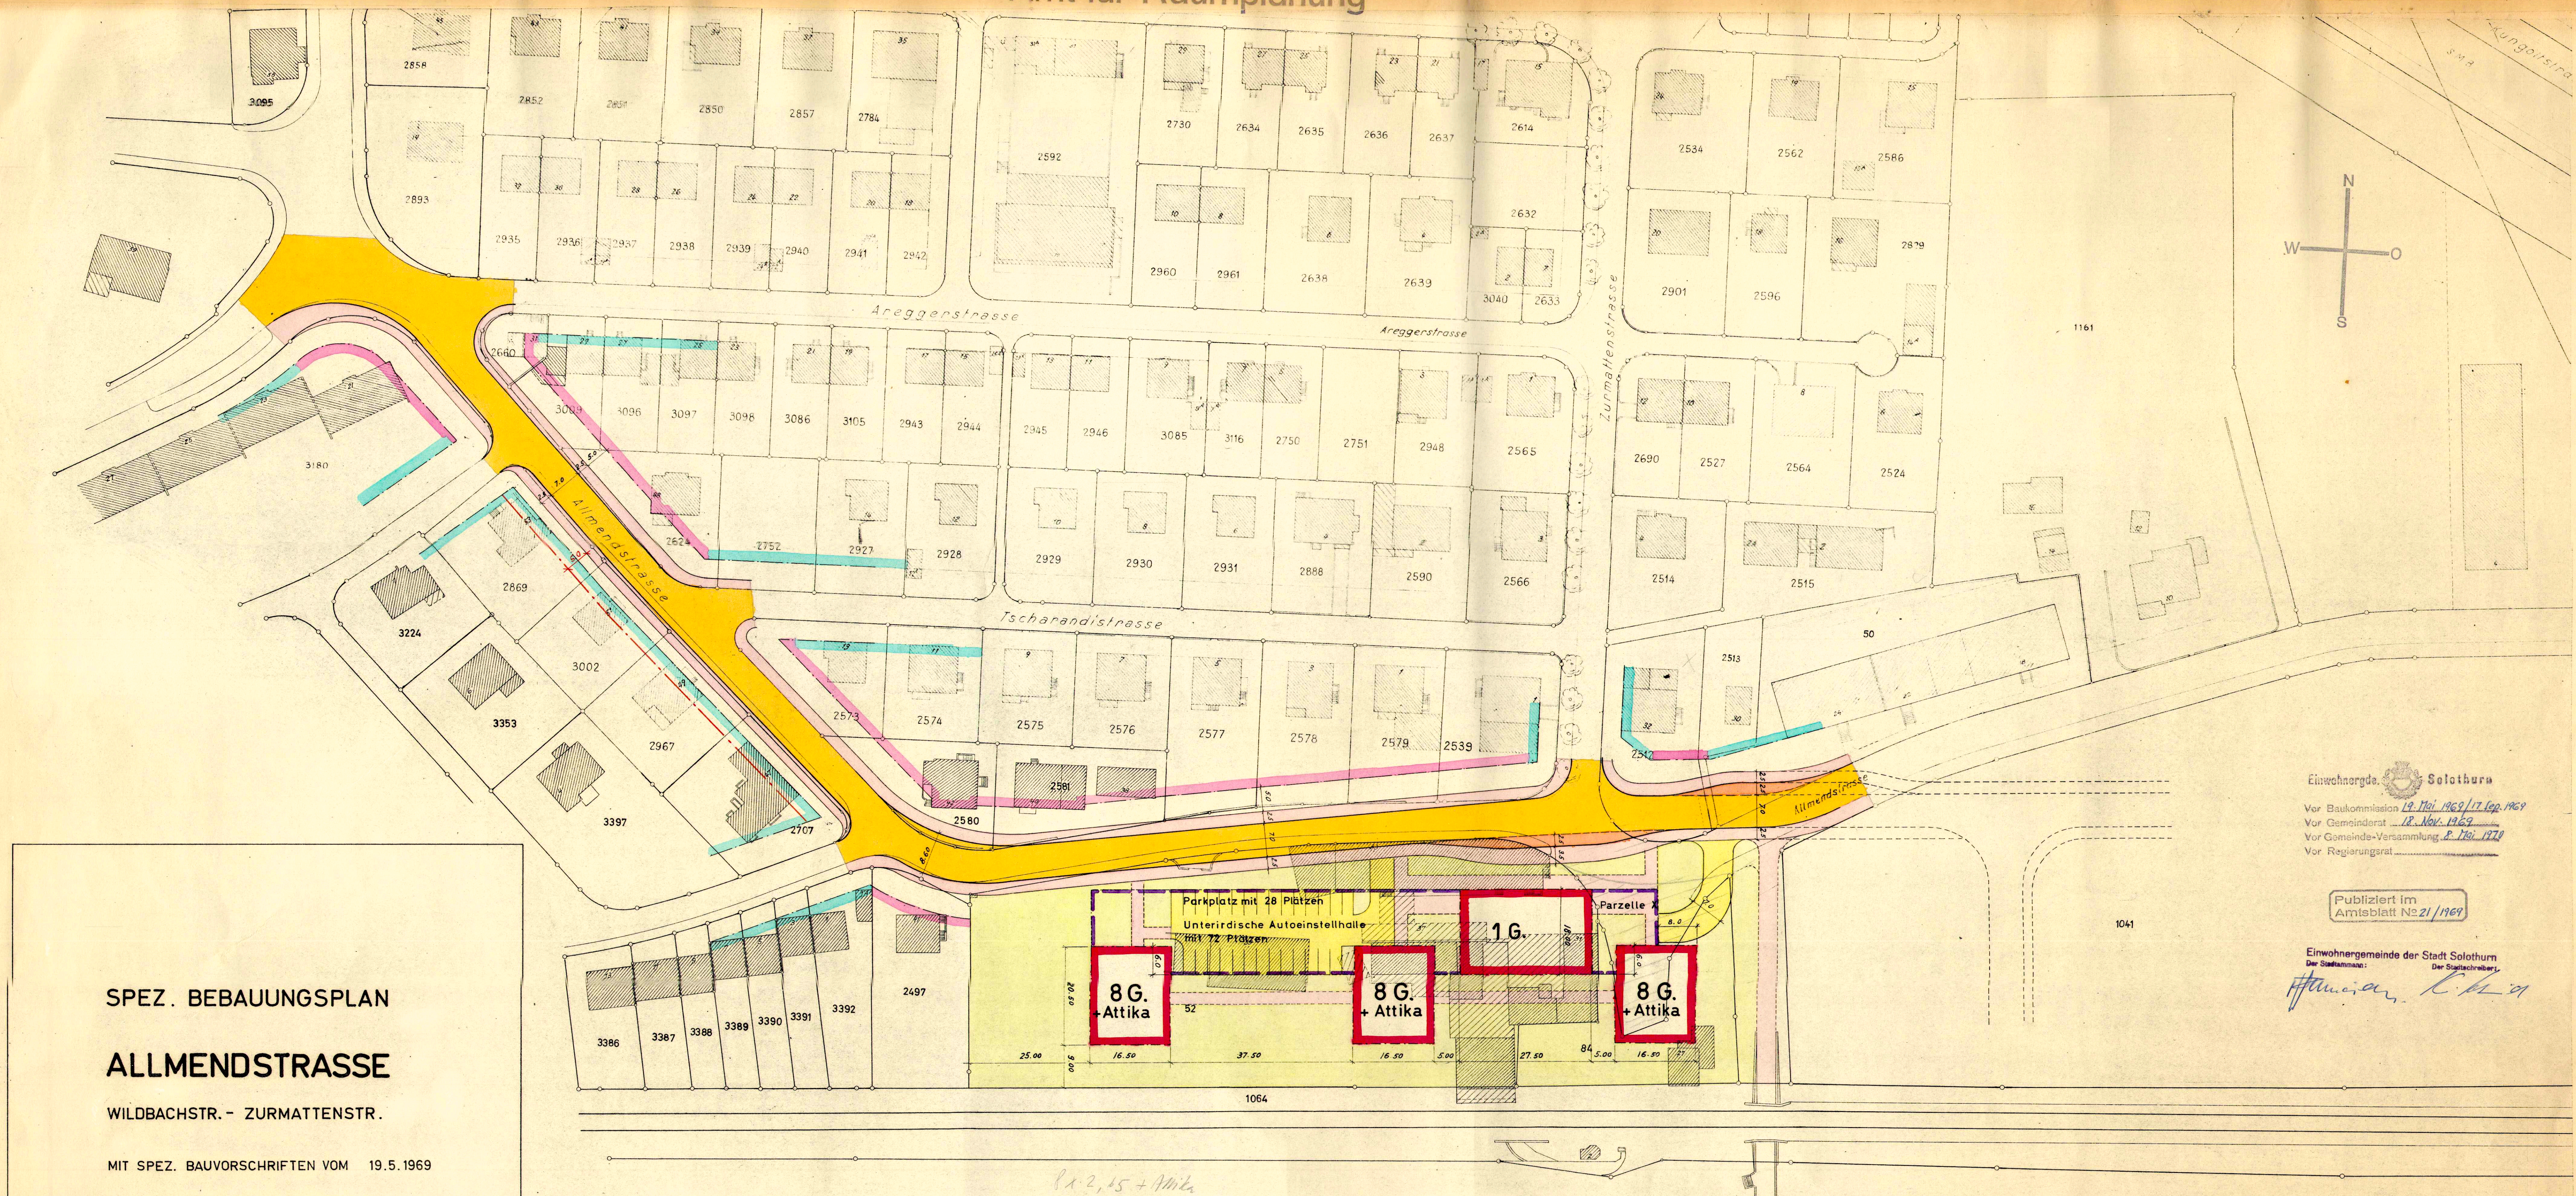

SPEZ. BEBAUUNGSPLAN

ALLMENDSTRASSE

WILDBACHSTR. - ZURMATTENSTR.

MIT SPEZ. BAUVORSCHRIFTEN VOM 19.5.1969

1:500

Legende:

- Bestehende Baulinien (sind nicht Gegenstand dieser Planaufgabe)
- Neue Baulinien
- Hausbaulinien
- Baulinien für unterirdische Bauten
- Baulinie für Garagen

Einwohnergemeinde Solothurn


Vor Baukommission 19. Mai 1969 / 17. Sep. 1969
Vor Gemeinderat 12. Nov. 1969
Vor Gemeinde-Versammlung 8. Mai 1970
Vor Regierungsrat

Publiziert im
Amtsblatt Nr. 21 / 1969

Einwohnergemeinde der Stadt Solothurn
Der Stadtschreiber

Handwritten signature

Vom Regierungsrat durch heutigen
Beschluss Nr. 760 genehmigt.
Solothurn, den 16. Feb. 1971
Der Staatssekretär:

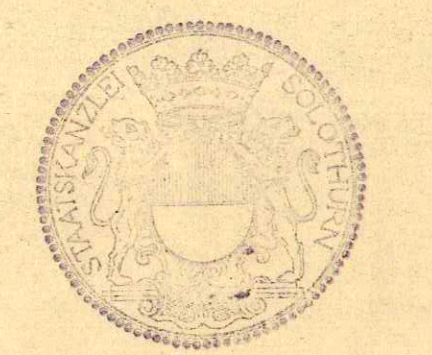

Handwritten signature