


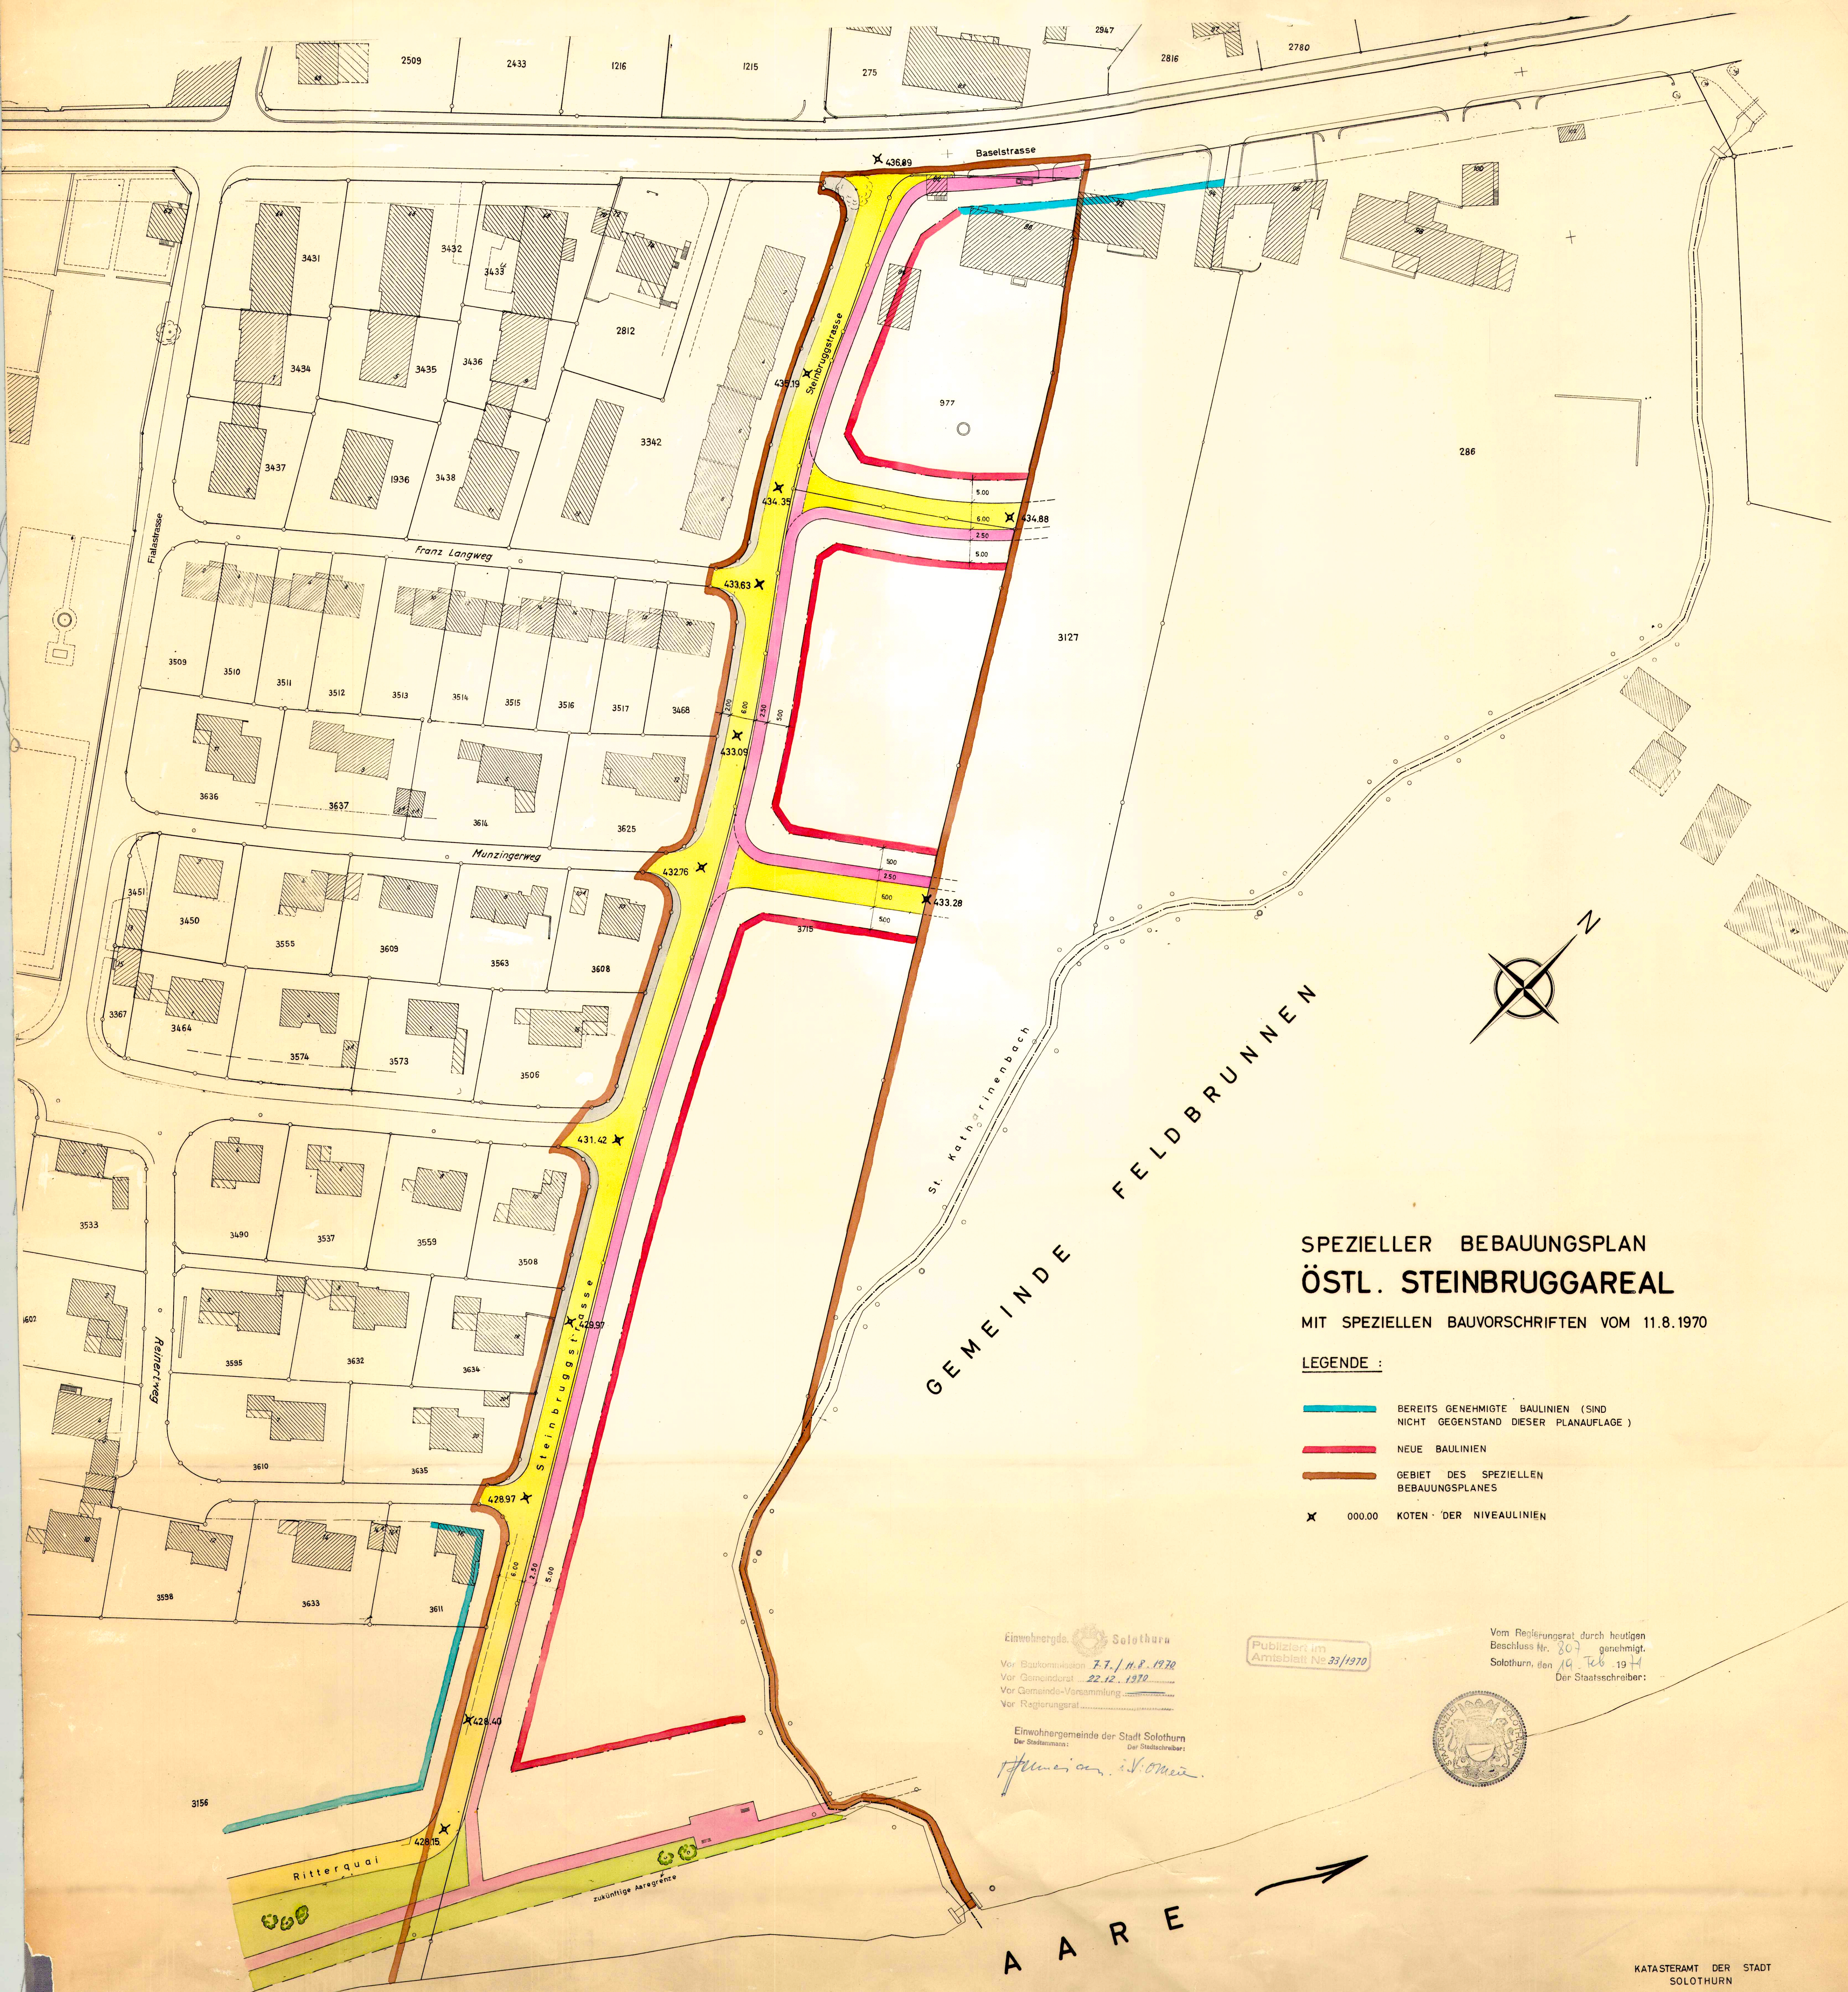

SPEZIELLER BEBAUUNGSPLAN ÖSTL. STEINBRUGGAREAL

MIT SPEZIELLEN BAUVORSCHRIFTEN VOM 11.8.1970

LEGENDE :

- BEREITS GENEHMIGTE BAULINIEN (SIND NICHT GEGENSTAND DIESER PLANAUFAGE)
- NEUE BAULINIEN
- GEBIET DES SPEZIELLEN BEBAUUNGSPLANES
- KOTEN DER NIVEAULINIEN

Einwohnergemeinde Solothurn
Vor Baukommission 7.7./H.R. 1970
Vor Gemeinderat 22.12.1970
Vor Gemeinde-Versammlung
Vor Regierungsrat

Publiziert im Amtsblatt Nr. 33/1970

Vom Regierungsrat durch heutigen Beschluss Nr. 807 genehmigt.
Solothurn, den 19. Feb. 1971
Der Staatsschreiber:



Einwohnergemeinde der Stadt Solothurn
Der Stadtmann: *H. Müller*
Der Staatschreiber: