

BRÜHLMATT

MIT SPEZIELLEN BAUVORSCHRIFTEN VOM 7. 12. 1970

LEGENDE:

- | | |
|---|--|
|  | HAUSBAULINIEN |
|  | BAULINIEN FÜR UNTER -
IRDISCHE BAUTEN |
| 3G | MAX. ANZAHL GESCHOSSE |
| (400 00) | KOTEN DER NIVEAULINIEN |
|  | PRIVATE ERSCHLIESSUNG |
| R | RAMPE |
| K | KEHRRICHTABHOLPLATZ |
| SP | SPIELPLATZ |
| MAX. HÖHEN: | |
| GH | GEBÄUDEHÖHEN |
| EG | OK ERDGESCHOSSBODEN |
| NT | NEUES TERRAIN |

Vom Regierungsrat durch heutigen
Beschluss Nr. 4129 genehmigt.
Solothurn, den 30. Jul. 1977
Der Staatsschreiber:


Publiziert im
Amtsblatt № 50/1970

Einwohnergde.  Solothurn

Vor Baukommission 7.12.70/9.3.71
Vor Gemeinderat 27.4.71
Vor Gemeinde-Versammlung
Vor Regierungsrat

Einwohnergemeinde der Stadt Solothurn
Der Stadtmann: Der Stadtschreiber:

Jameson R. M. A.

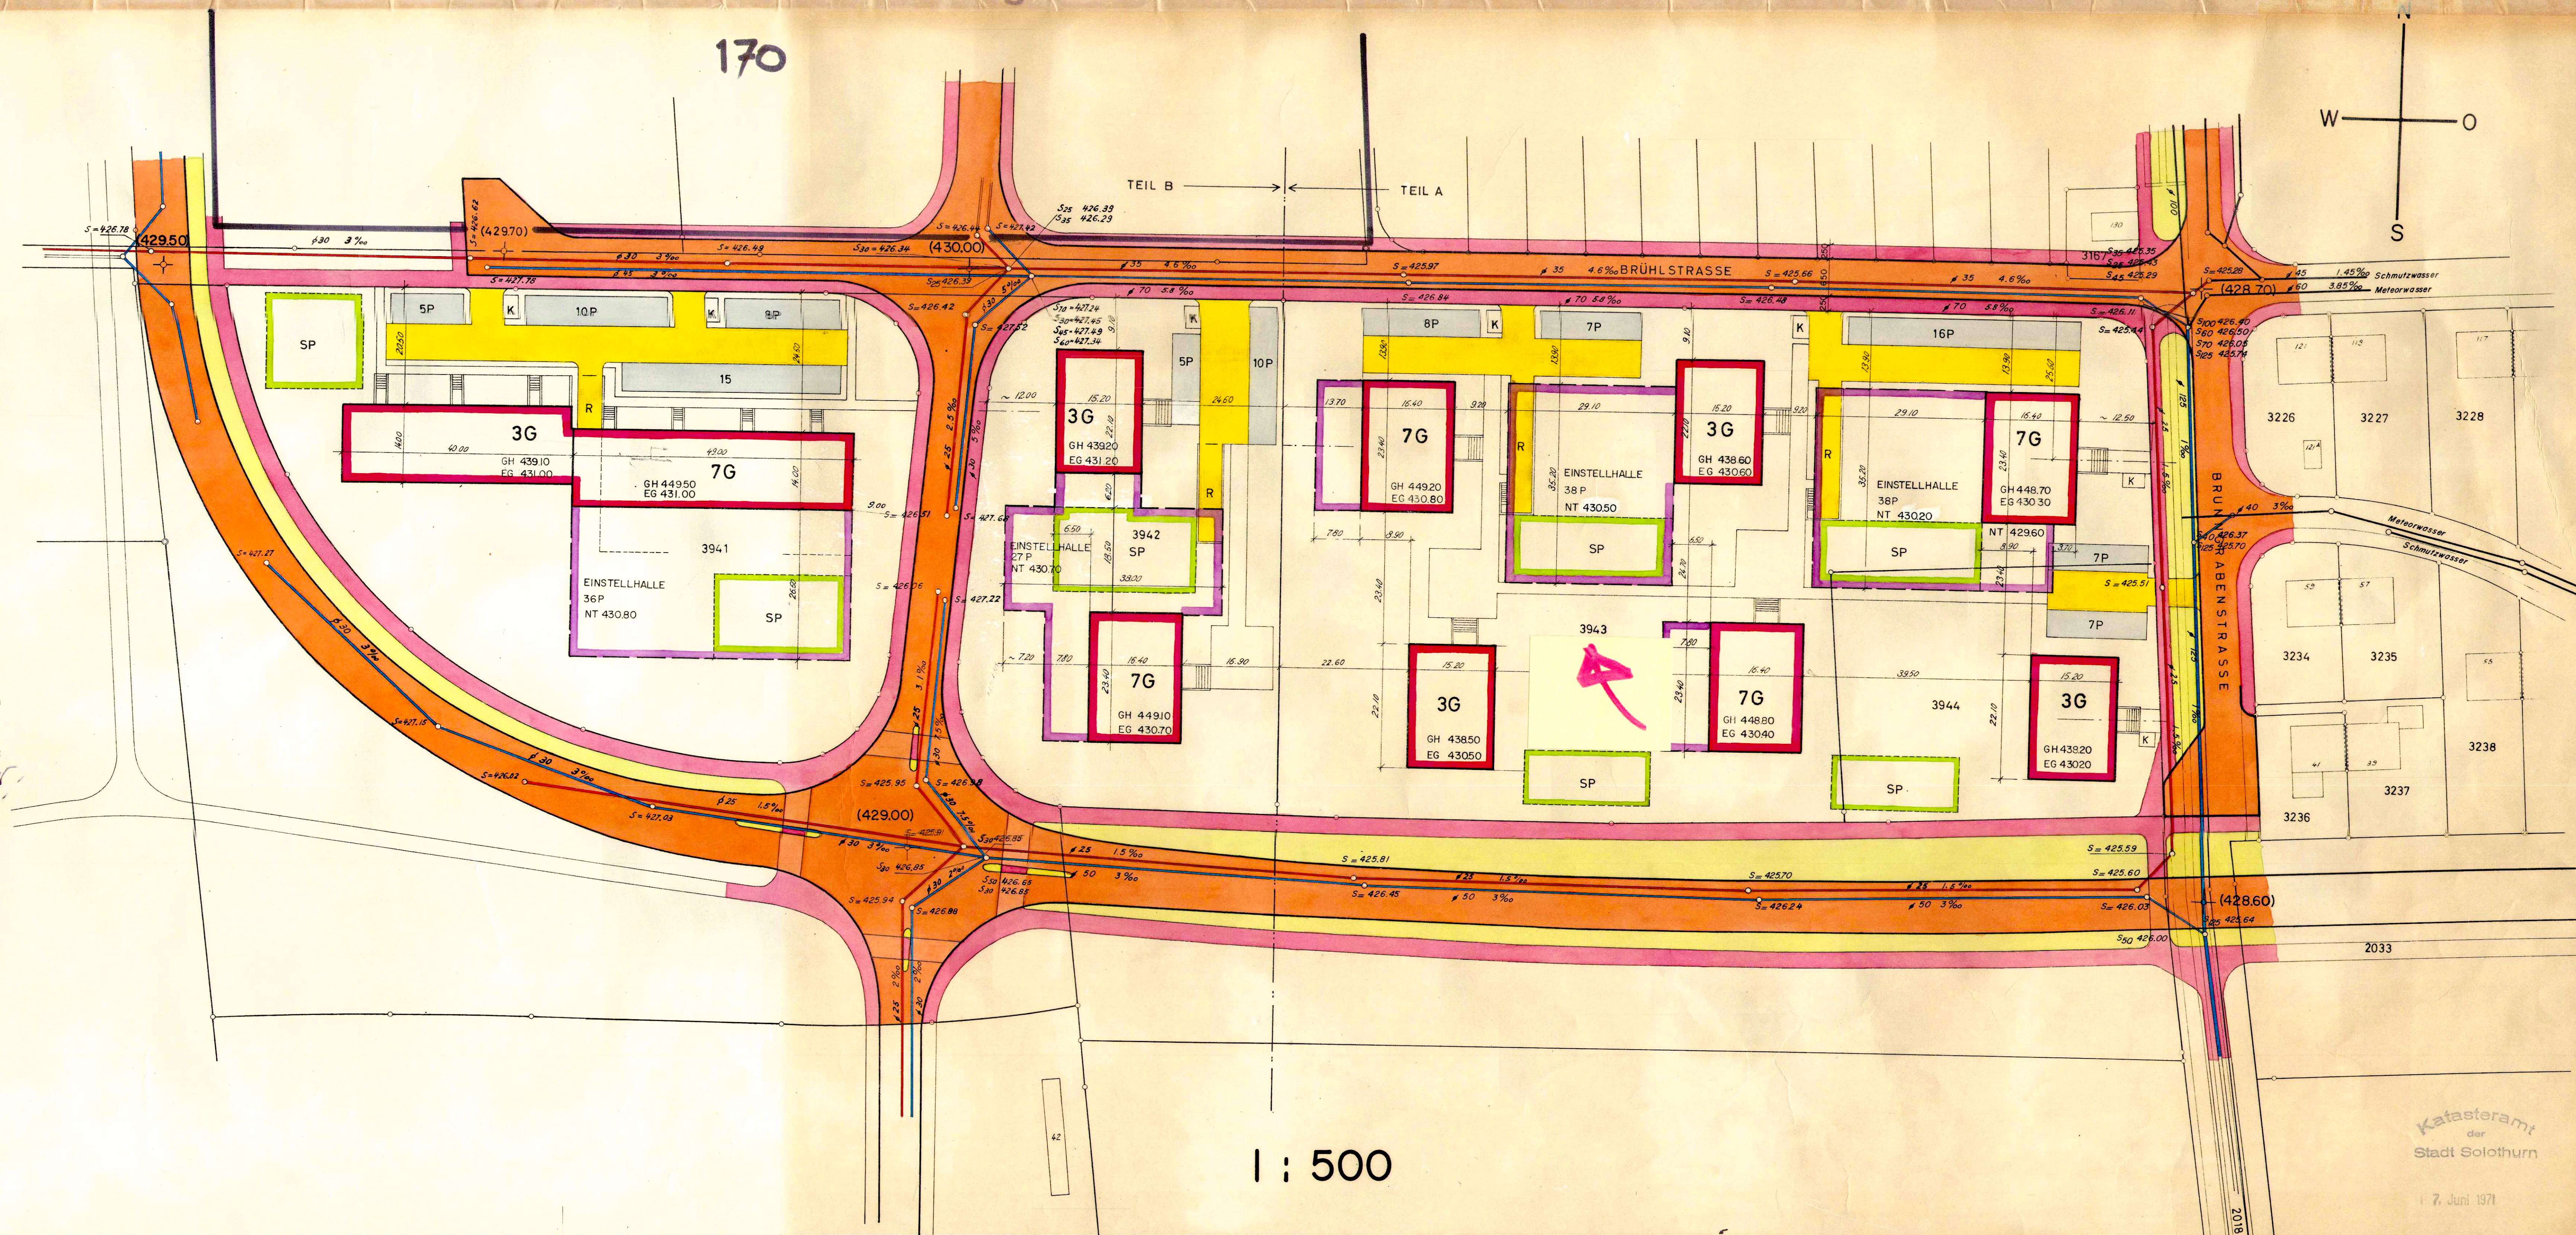

1 : 500

Katasteramt
der
Stadt Solothurn

7. Juni 1971