1/ 135

Kant. Planungsstelle

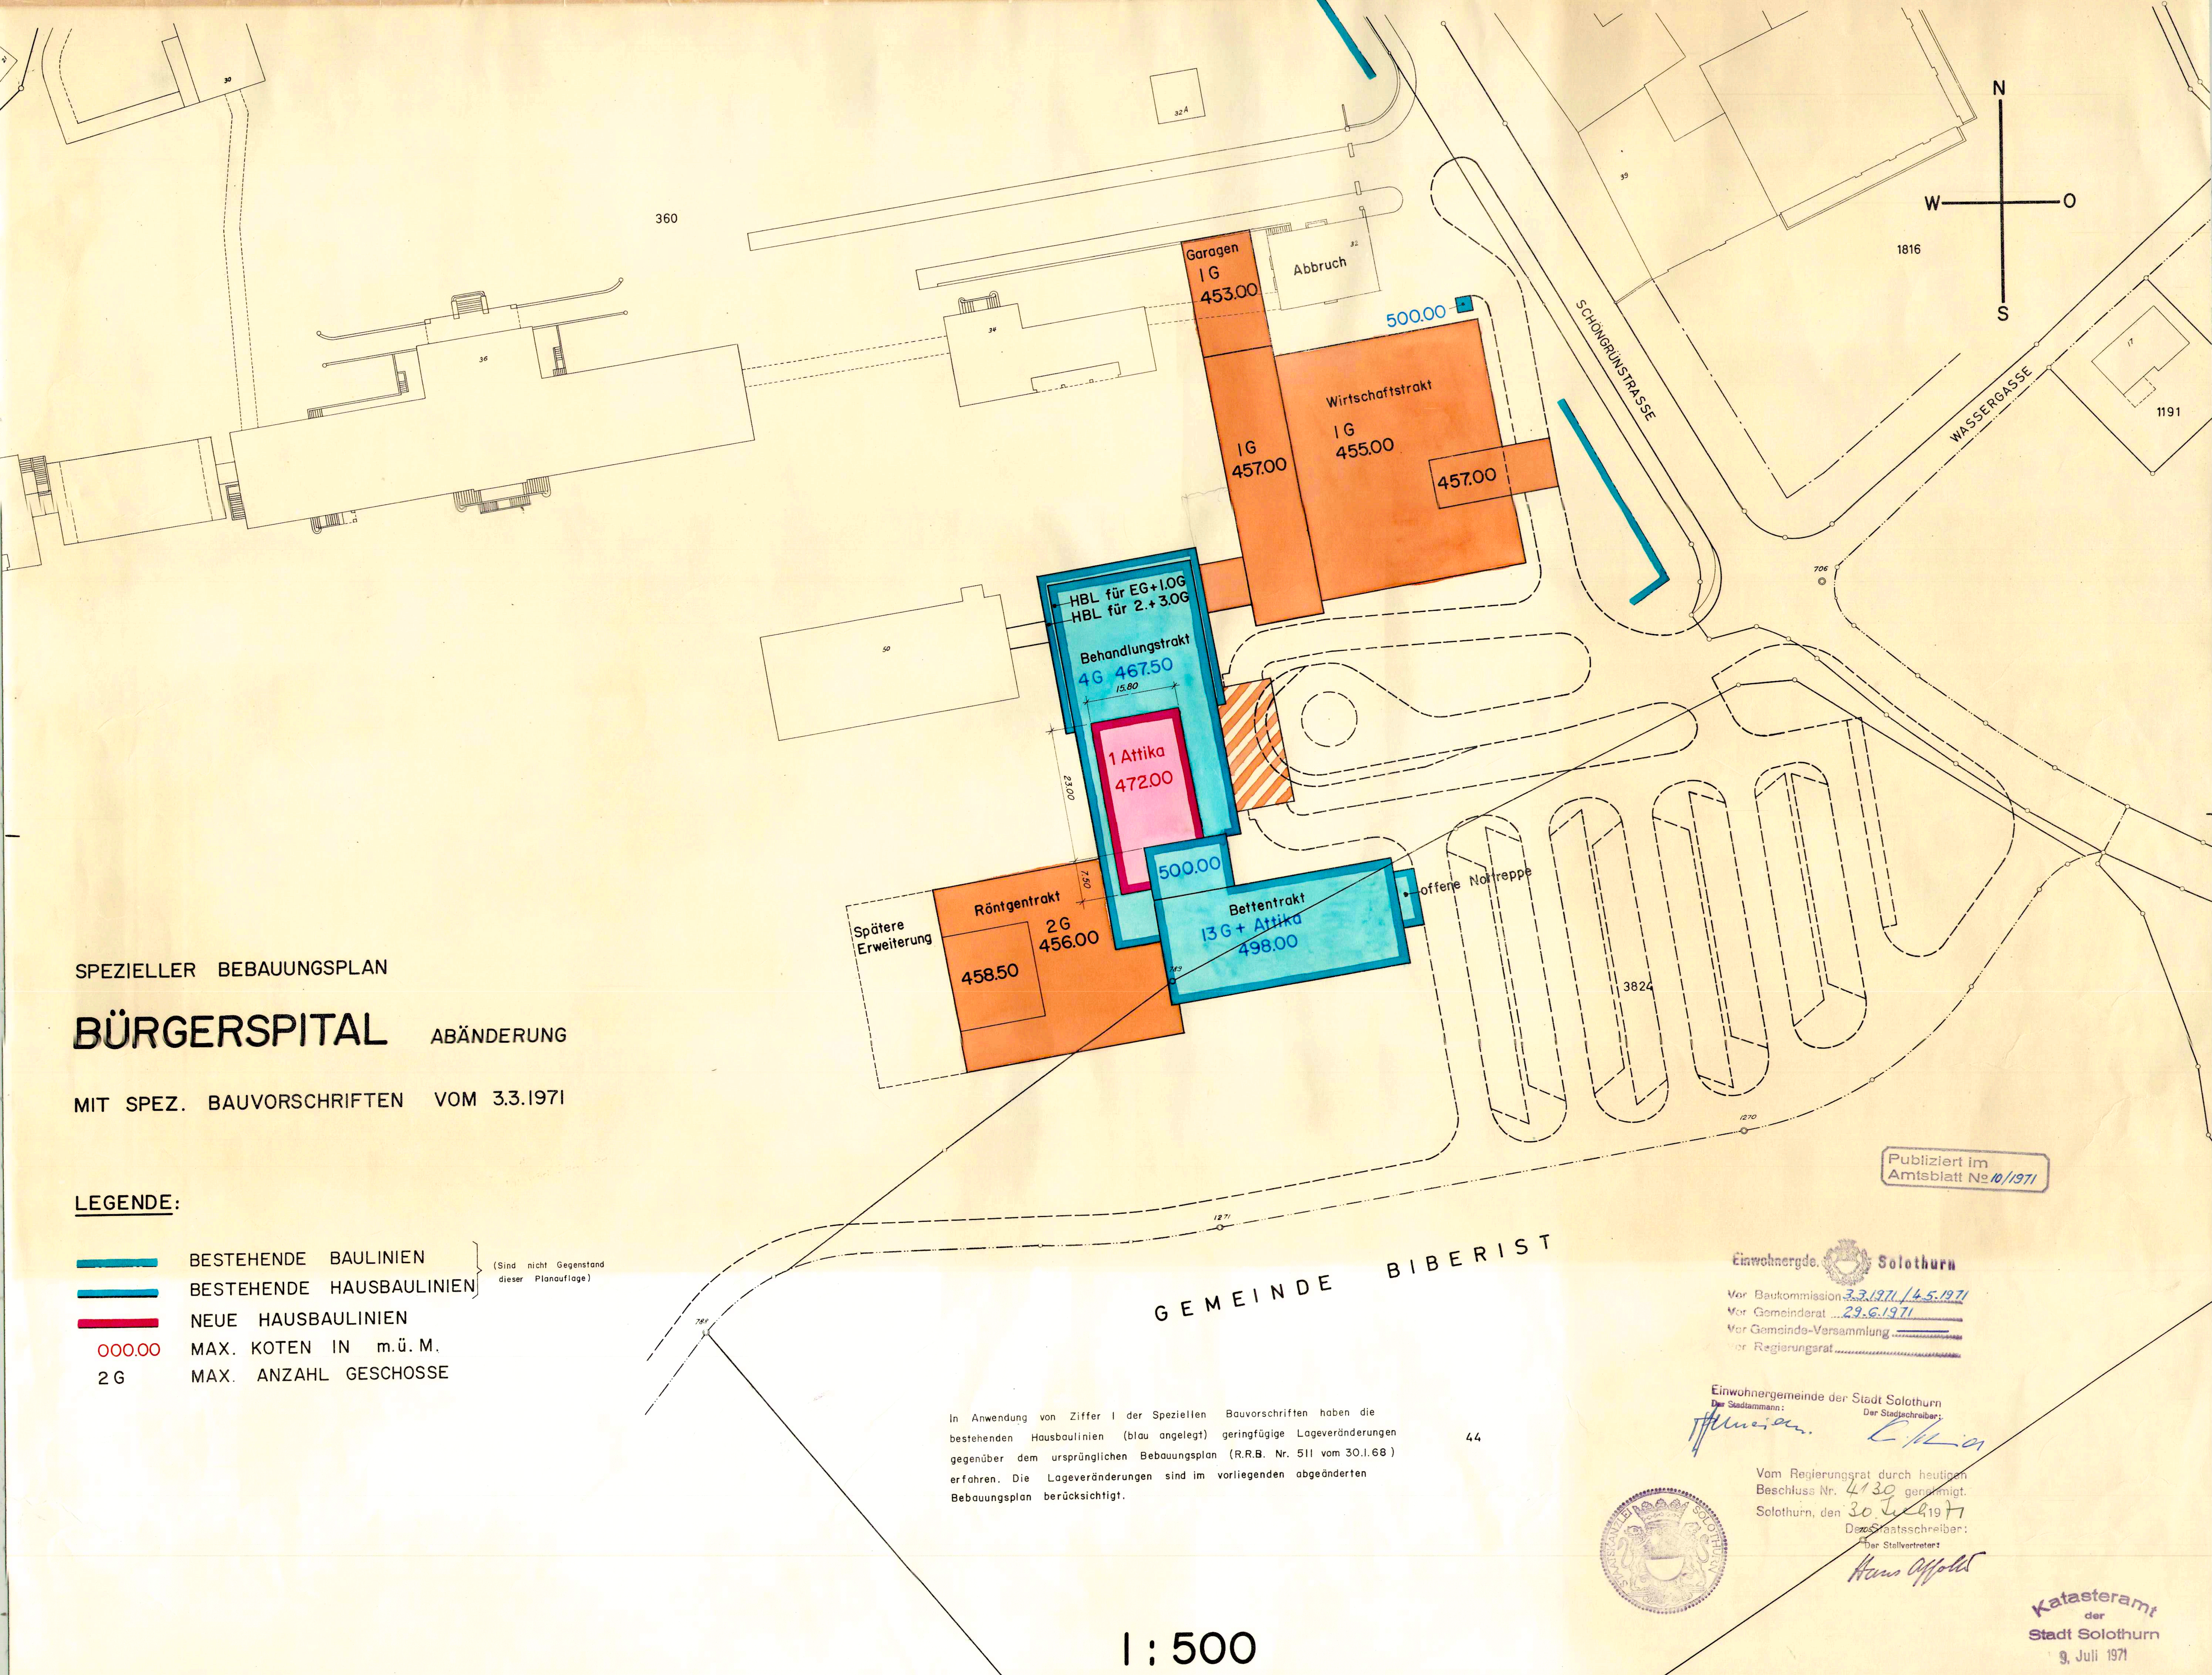

SPEZIELLER BEBAUUNGSPLAN

BÜRGERSPITAL ABÄNDERUNG

MIT SPEZ. BAUVORSCHRIFTEN VOM 3.3.1971

LEGENDE:

(türkise Linie)	BESTEHENDE BAULINIEN } (Sind nicht Gegenstand dieser Planauflage)
(blaue Linie)	BESTEHENDE HAUSBAULINIEN }
(rote Linie)	NEUE HAUSBAULINIEN
000.00	MAX. KOTEN IN m.ü.M.
2 G	MAX. ANZAHL GESCHOSSE

In Anwendung von Ziffer I der Speziellen Bauvorschriften haben die bestehenden Hausbaulinien (blau angelegt) geringfügige Lageveränderungen gegenüber dem ursprünglichen Bebauungsplan (R.R.B. Nr. 511 vom 30.1.68) erfahren. Die Lageveränderungen sind im vorliegenden abgeänderten Bebauungsplan berücksichtigt.

44

I : 500

Publiziert im Amtsblatt № 10/1971

Einwohnergde. Solothurn
Vor Baukommission 3.3.1971 / 4.5.1971
Vor Gemeinderat 29.6.1971
Vor Gemeinde-Versammlung ———
Vor Regierungsrat

Einwohnergemeinde der Stadt Solothurn
Der Stadtammann: [Unterschrift]
Der Stadtschreiber: [Unterschrift]

Vom Regierungsrat durch heutigen Beschluss Nr. 4130 genehmigt.
Solothurn, den 30. Juli 1971
Der Staatsschreiber:
Der Stellvertreter:
Hans Affolter

Katasteramt der Stadt Solothurn
9. Juli 1971