

SPEZIELLER BEBAUUNGSPLAN


OBERE STERNENGASSE / ST. NIKLAUSSTRASSE (GB NR. 3242)

MIT SPEZIELLEN BAUVORSCHRIFTEN VOM 7.12.1970

LEGENDE :

HAUSBAULINIE
BAULINIE FÜR UNTER-
IRDISCHE BAUTEN
3 G MAX. GESCHOSSZAHL

MAX. HÖHEN:	BLOCK A	BLOCK B	BLOCK C
OK Attikageschoss	458.40	461.70	456.00
Gebäudehöhe	456.40	459.70	454.00
OK Erdgeschoss- boden	447.00	444.60	444.60

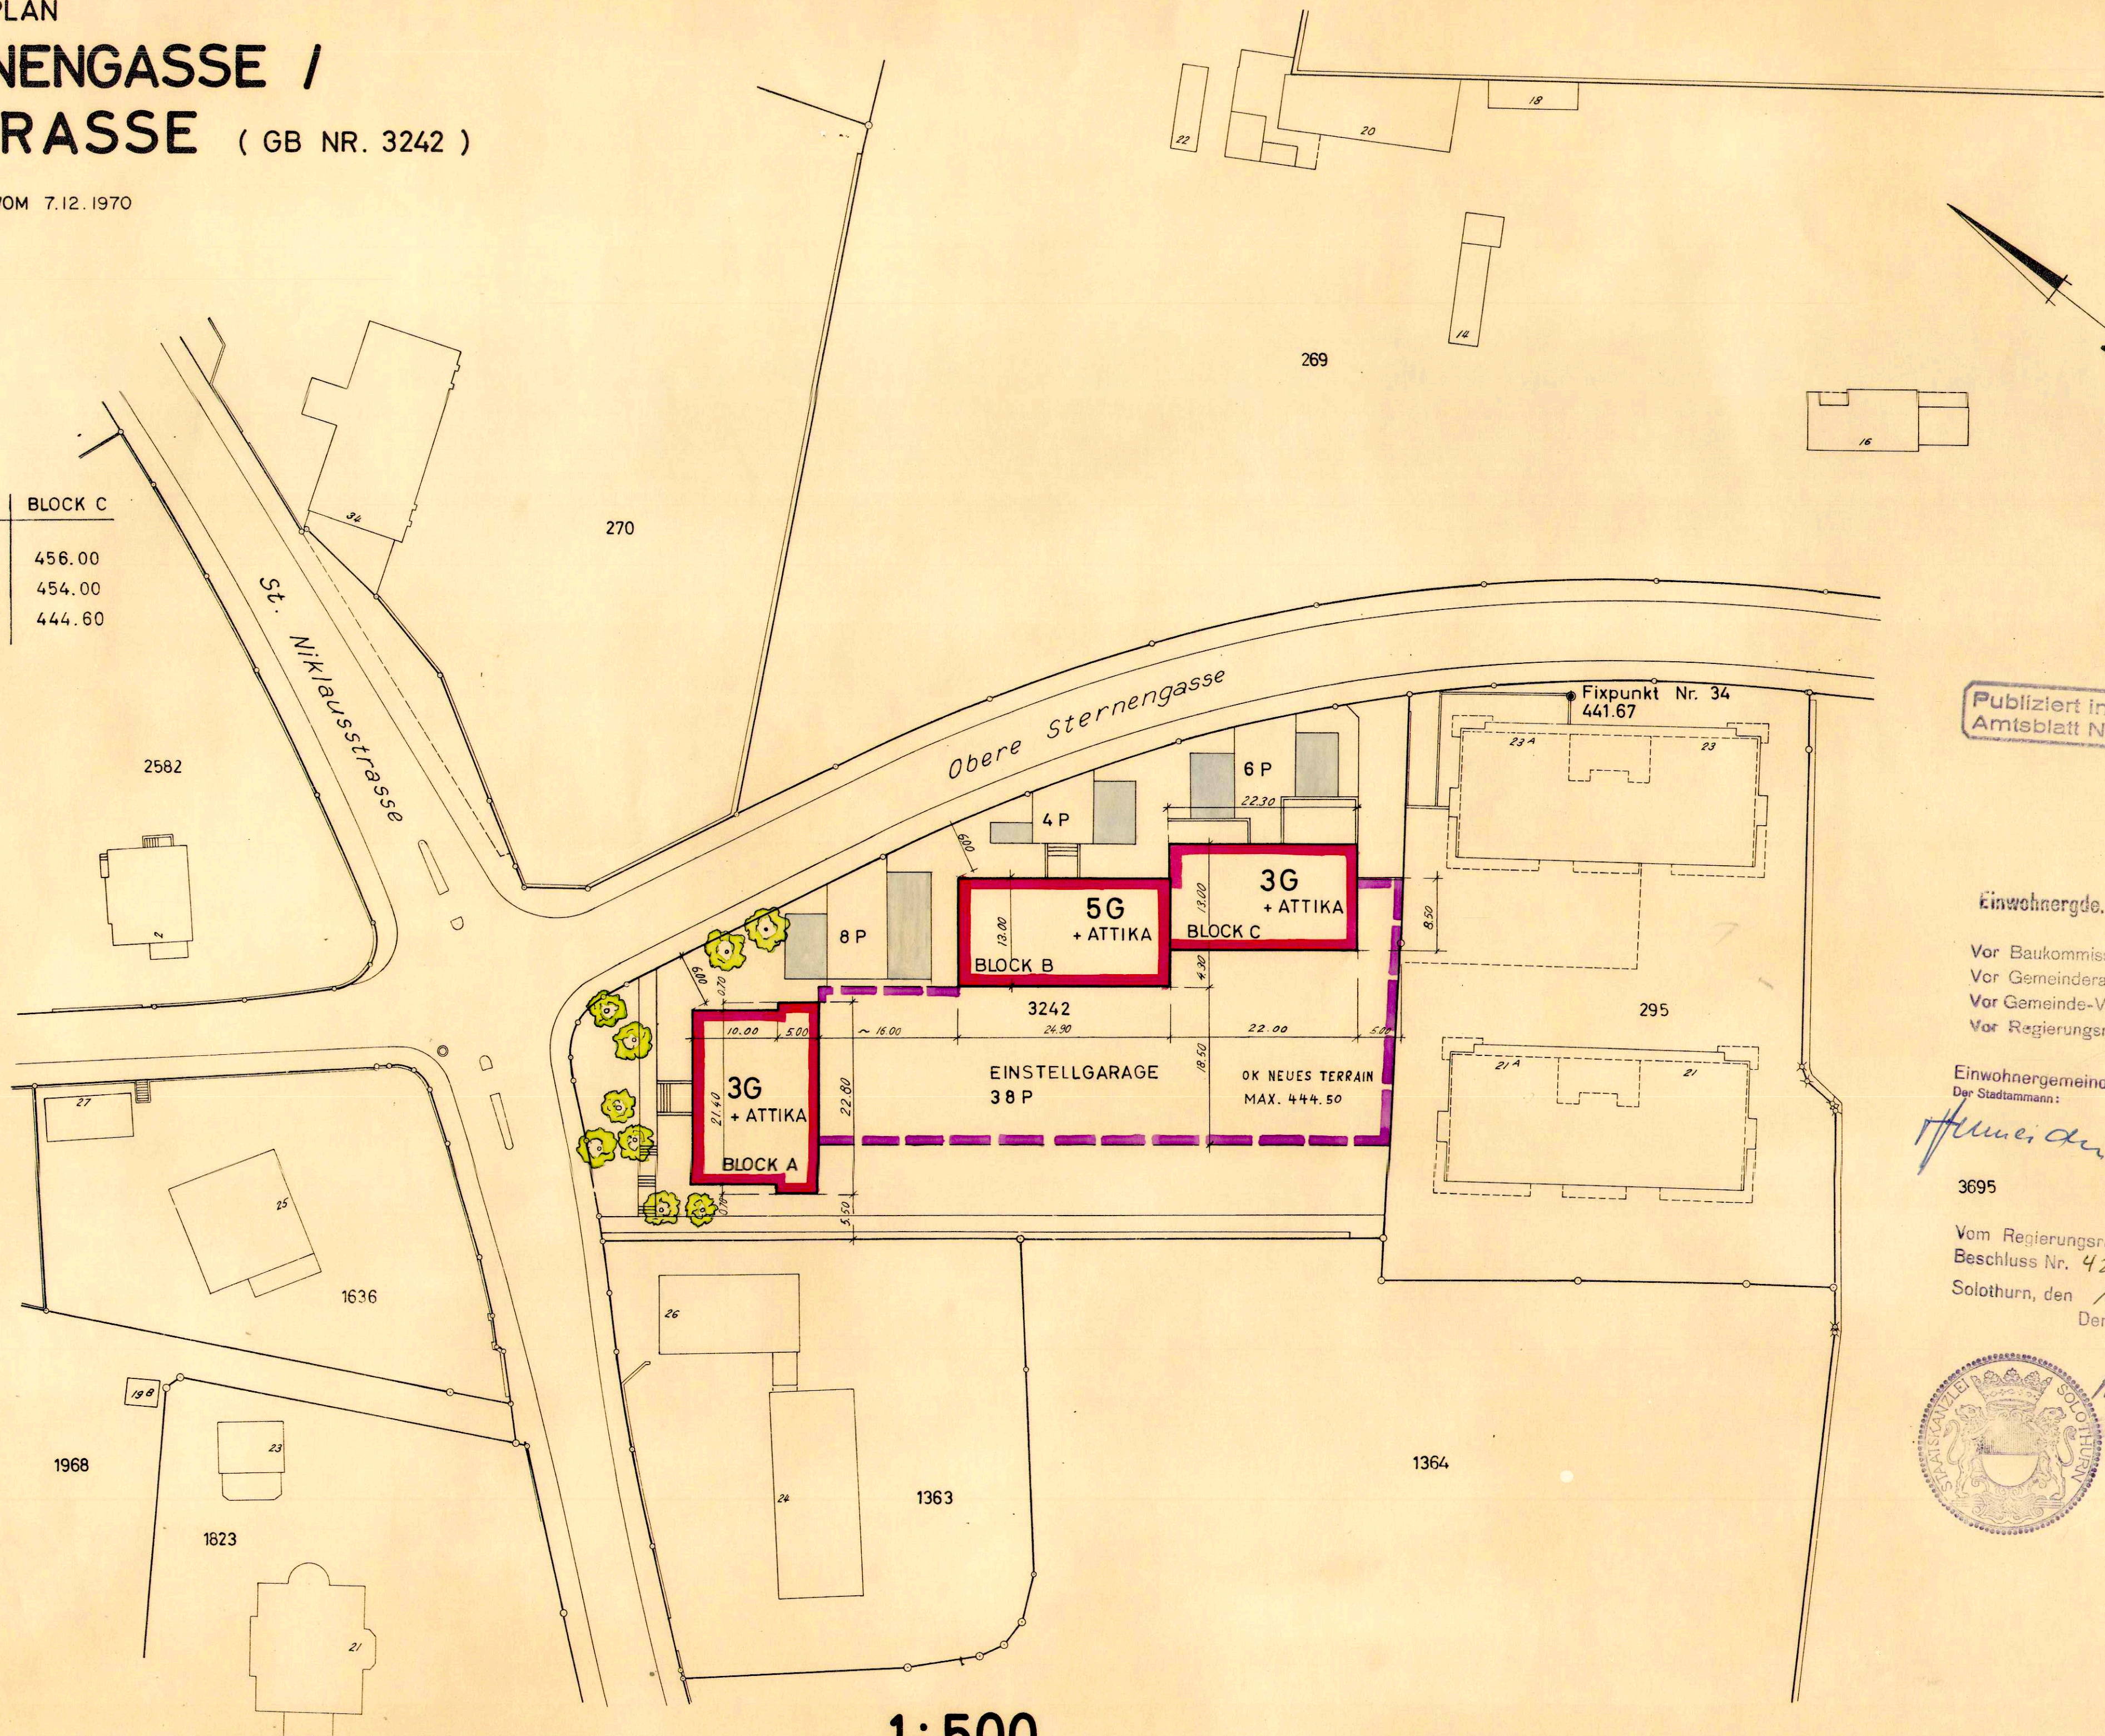

Publiziert im
Amtsblatt Nr. 10/1971

Einwohnergde. Solothurn

Vor Baukommission 7.12.70 / 4.5.71
Vor Gemeinderat 29.6.1971
Vor Gemeinde-Versammlung
Vor Regierungsrat


Einwohnergemeinde der Stadt Solothurn
Der Stadtmann: Der Stadtschreiber:

Handwritten signatures of the Stadtmann and Stadtschreiber.

3695

Vom Regierungsrat durch heutigen
Beschluss Nr. 4297 genehmigt.
Solothurn, den 10. Aug. 1971
Der Staatsschreiber:

Der Stellvertreter:

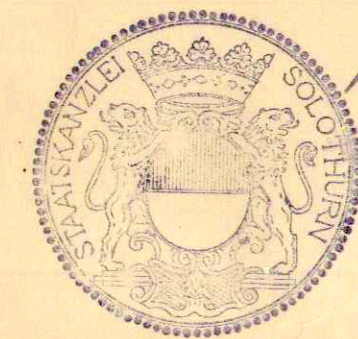

Handwritten signature of the Stellvertreter.

1:500

Katasteramt
der
Stadt Solothurn

9. Juli 1971