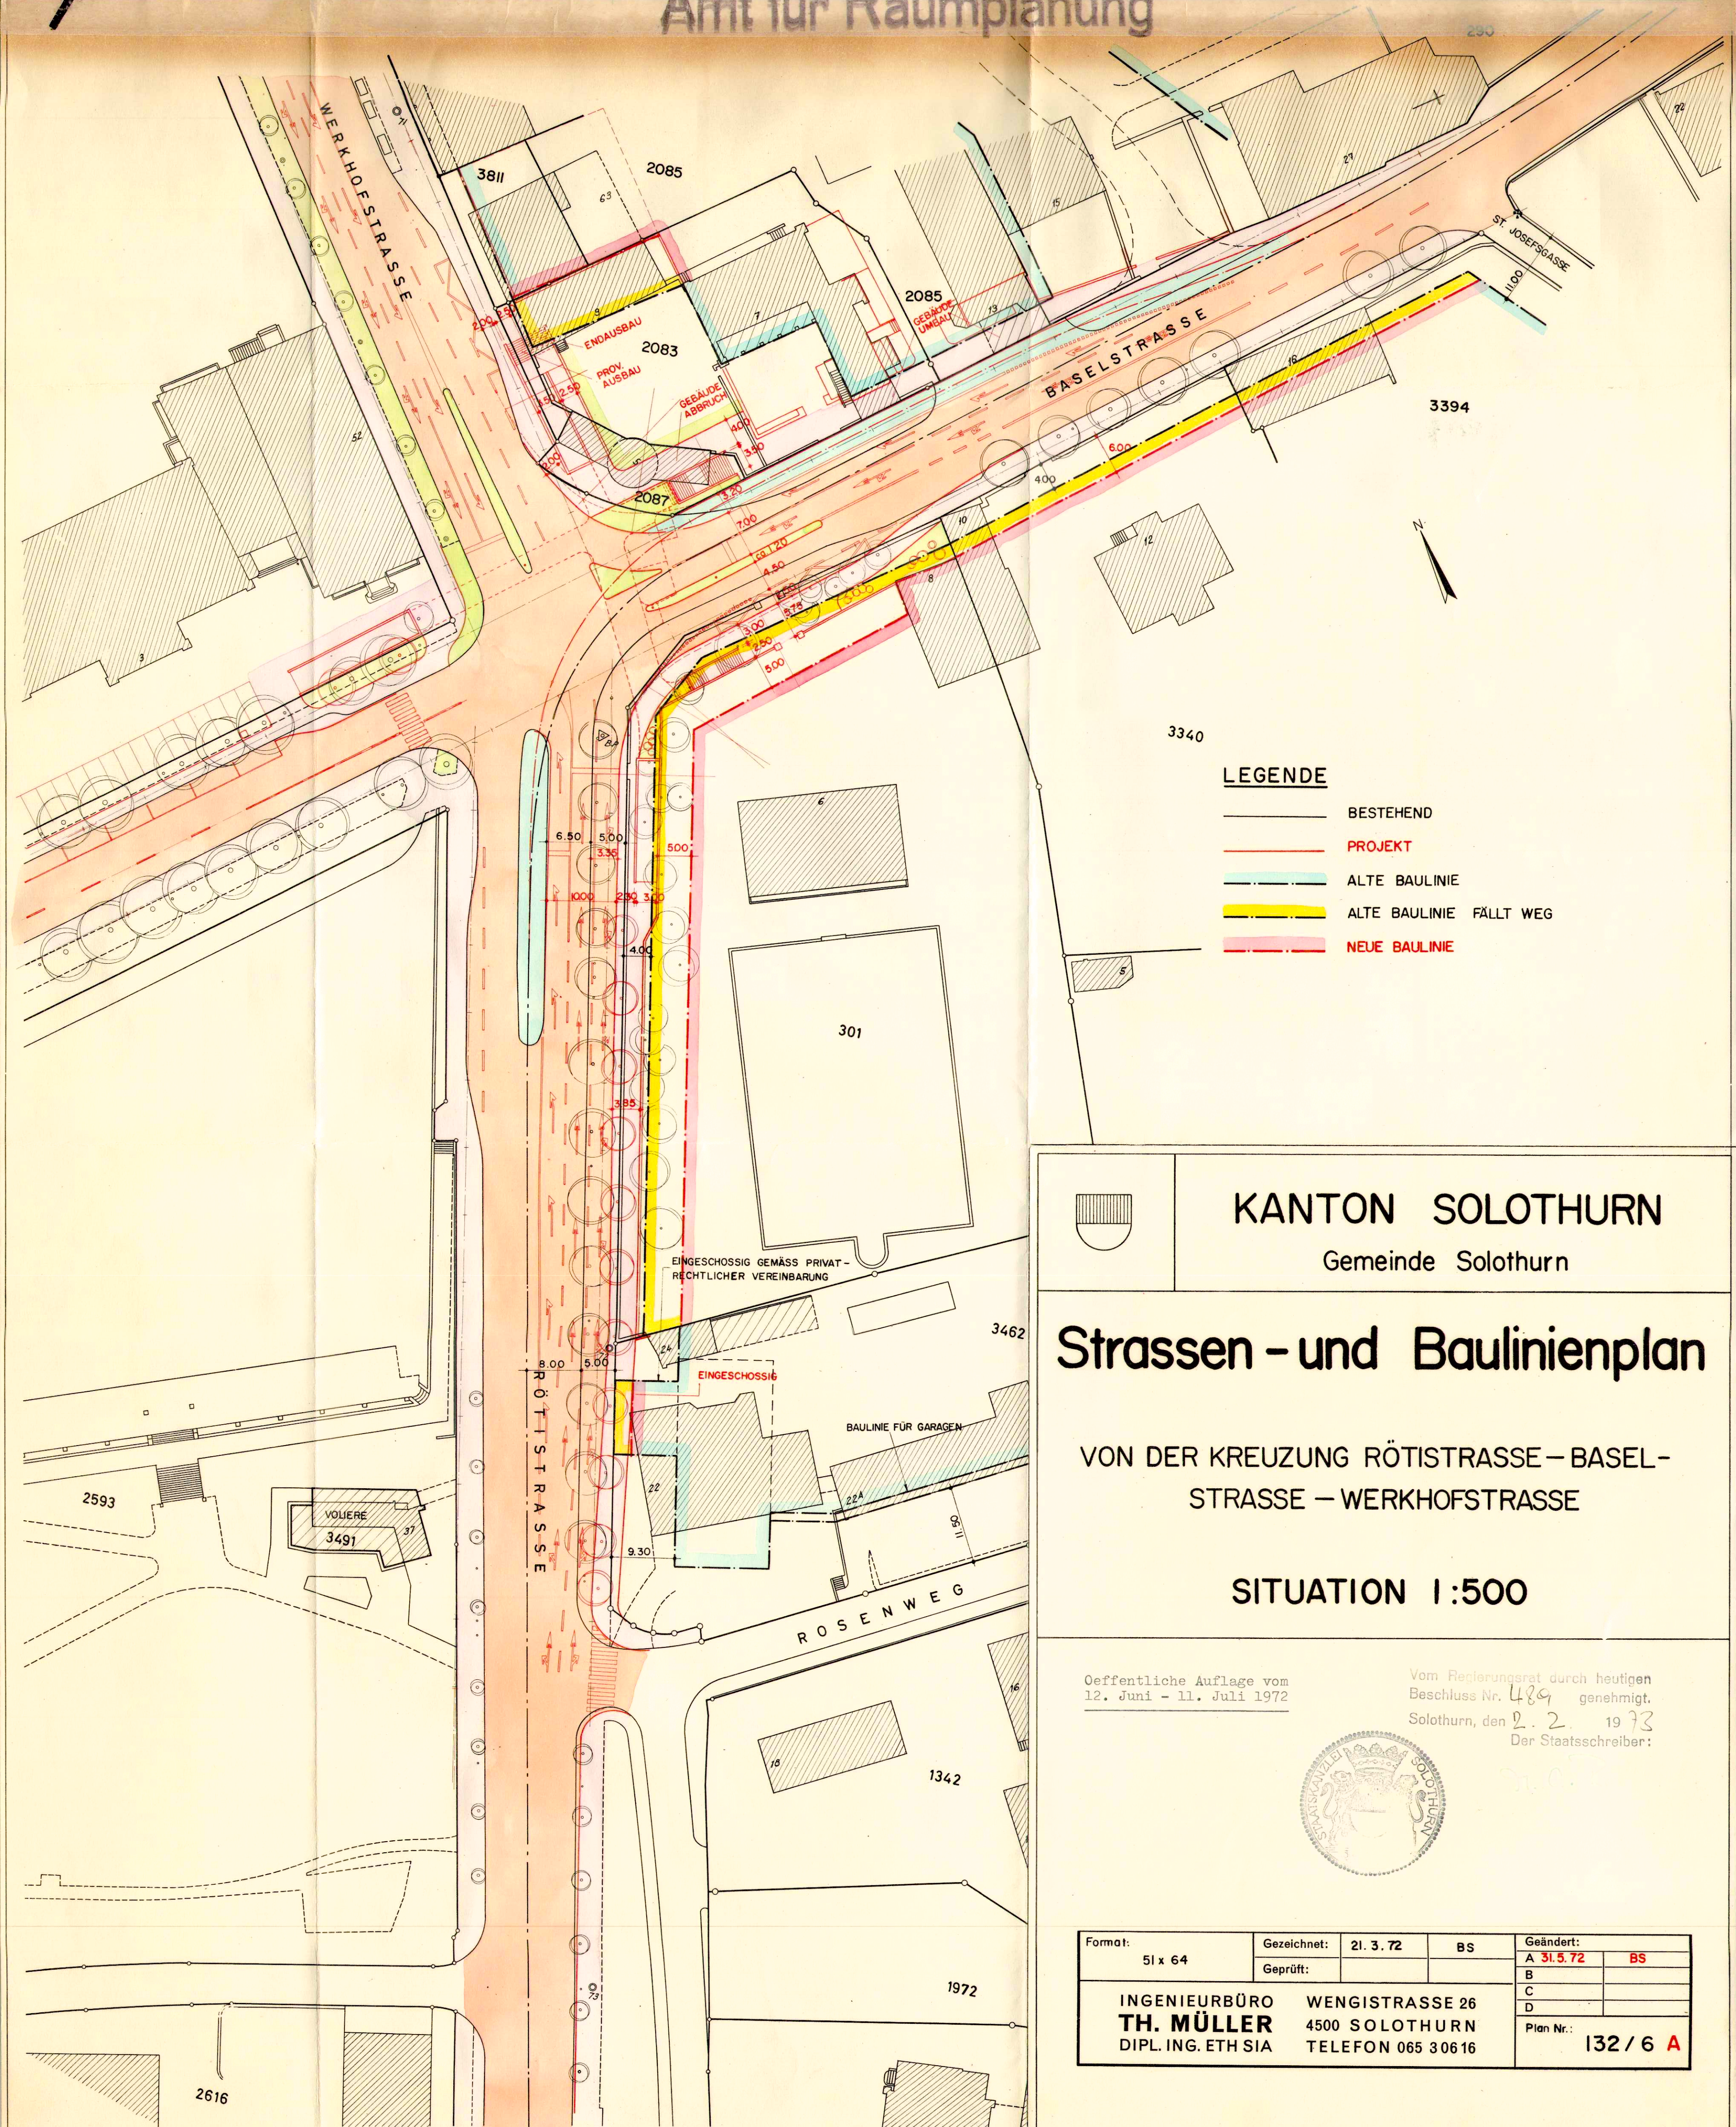


KANTON SOLOTHURN

Gemeinde Solothurn

Strassen - und Baulinienplan

VON DER KREUZUNG RÖTISTRASSE - BASELSTRASSE - WERKHOFSTRASSE

SITUATION 1:500

Öffentliche Auflage vom
12. Juni - 11. Juli 1972

Vom Regierungsrat durch heutigen
Beschluss Nr. 489 genehmigt.
Solothurn, den 2. 2. 1973
Der Staatsschreiber:



Format: 51 x 64	Gezeichnet: 21. 3. 72	BS	Geändert: A 31. 5. 72	BS
	Geprüft:		B	
			C	
			D	
INGENIEURBÜRO TH. MÜLLER DIPL. ING. ETH SIA			WENGISTRASSE 26 4500 SOLOTHURN TELEFON 065 306 16	
			Plan Nr.: 132 / 6 A	