1/155

Spez. Bebauungsplan

Alterszentrum Wengistein

Mit spez. Bauvorschriften

vom 25.8.78

1:500

Vom Regierungsrat durch heutigen Beschluss Nr. 1396 genehmigt.
Solothurn, den 16. März 1979
Der Staatsschreiber:
Dr. Max Gressly

STAATSKANZLEI SOLOTHURN

Solothurn, den 9. Aug. 1978

Katasteramt
der Stadt Solothurn

LEGENDE:

- Begrenzung des Bebauungsplangebietes
- Neue Baulinien
- Bestehende Baulinien (sind nicht Gegenstand der Planauflage)
- Richtunggebende Bebauung
- F 1 — Firstlinie für max. 1 Geschoss und Dachgeschoss
- F 3 — Firstlinie für max. 3 Geschosse und Dachgeschosse
- T 1 — Trauflinie für max. 1 Geschoss
- T 3 — Trauflinie für max. 3 Geschosse
- Dacheinschnitte

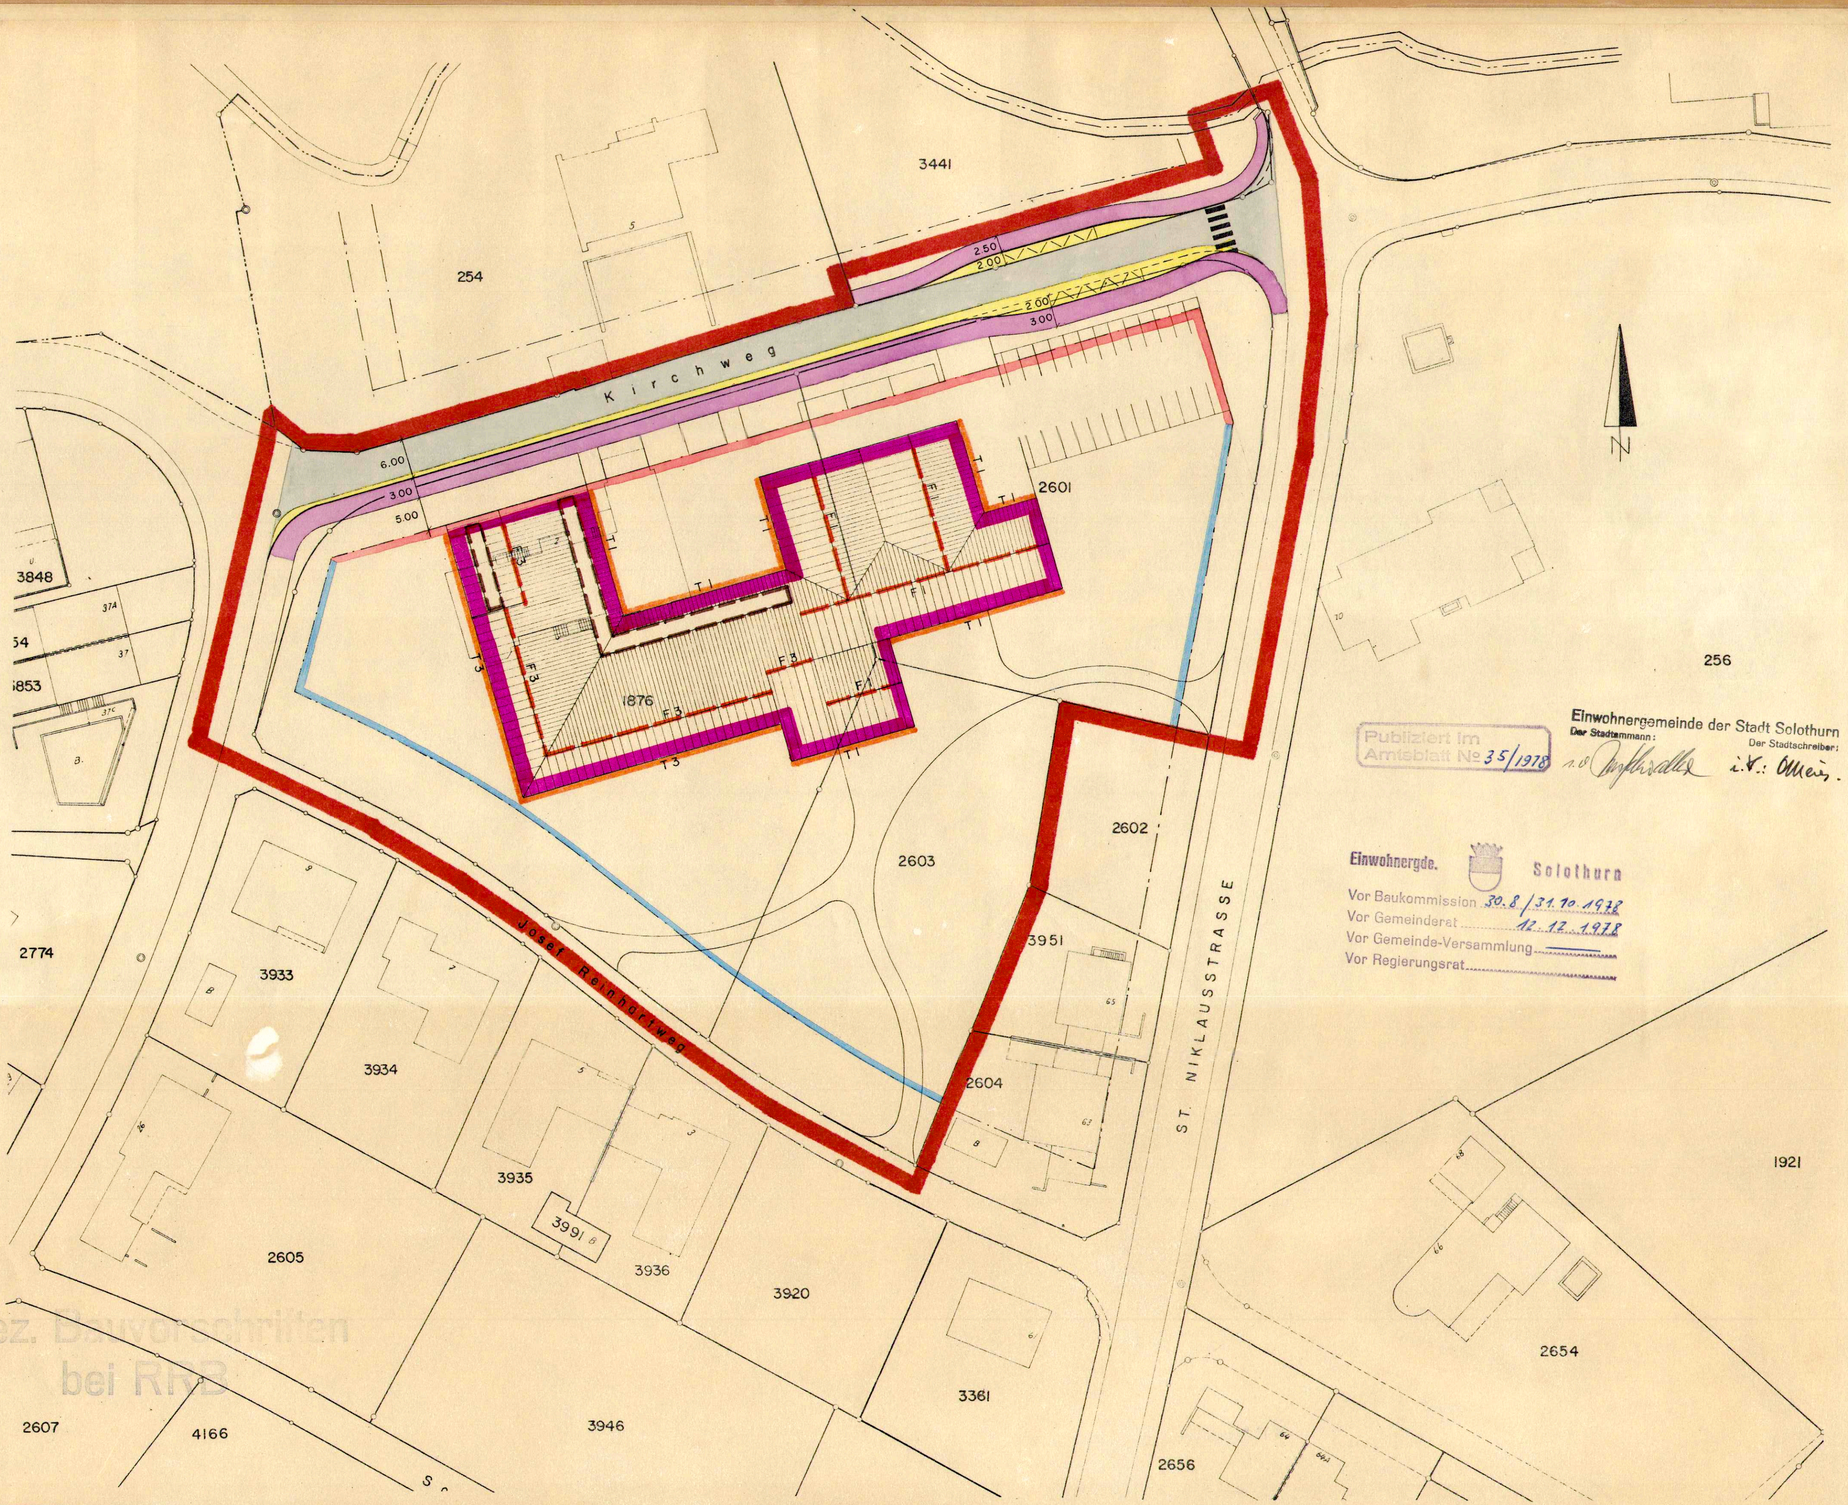

Einwohnergemeinde der Stadt Solothurn
Der Stadtammann:
Der Stadtschreiber:
i.V.: Meier

Publiziert im Amtsblatt No 35/1978

Einwohnergde. Solothurn
Vor Baukommission 30.8./31.10.1978
Vor Gemeinderat 12.12.1978
Vor Gemeinde-Versammlung
Vor Regierungsrat

Spez. Bauvorschriften bei RRB