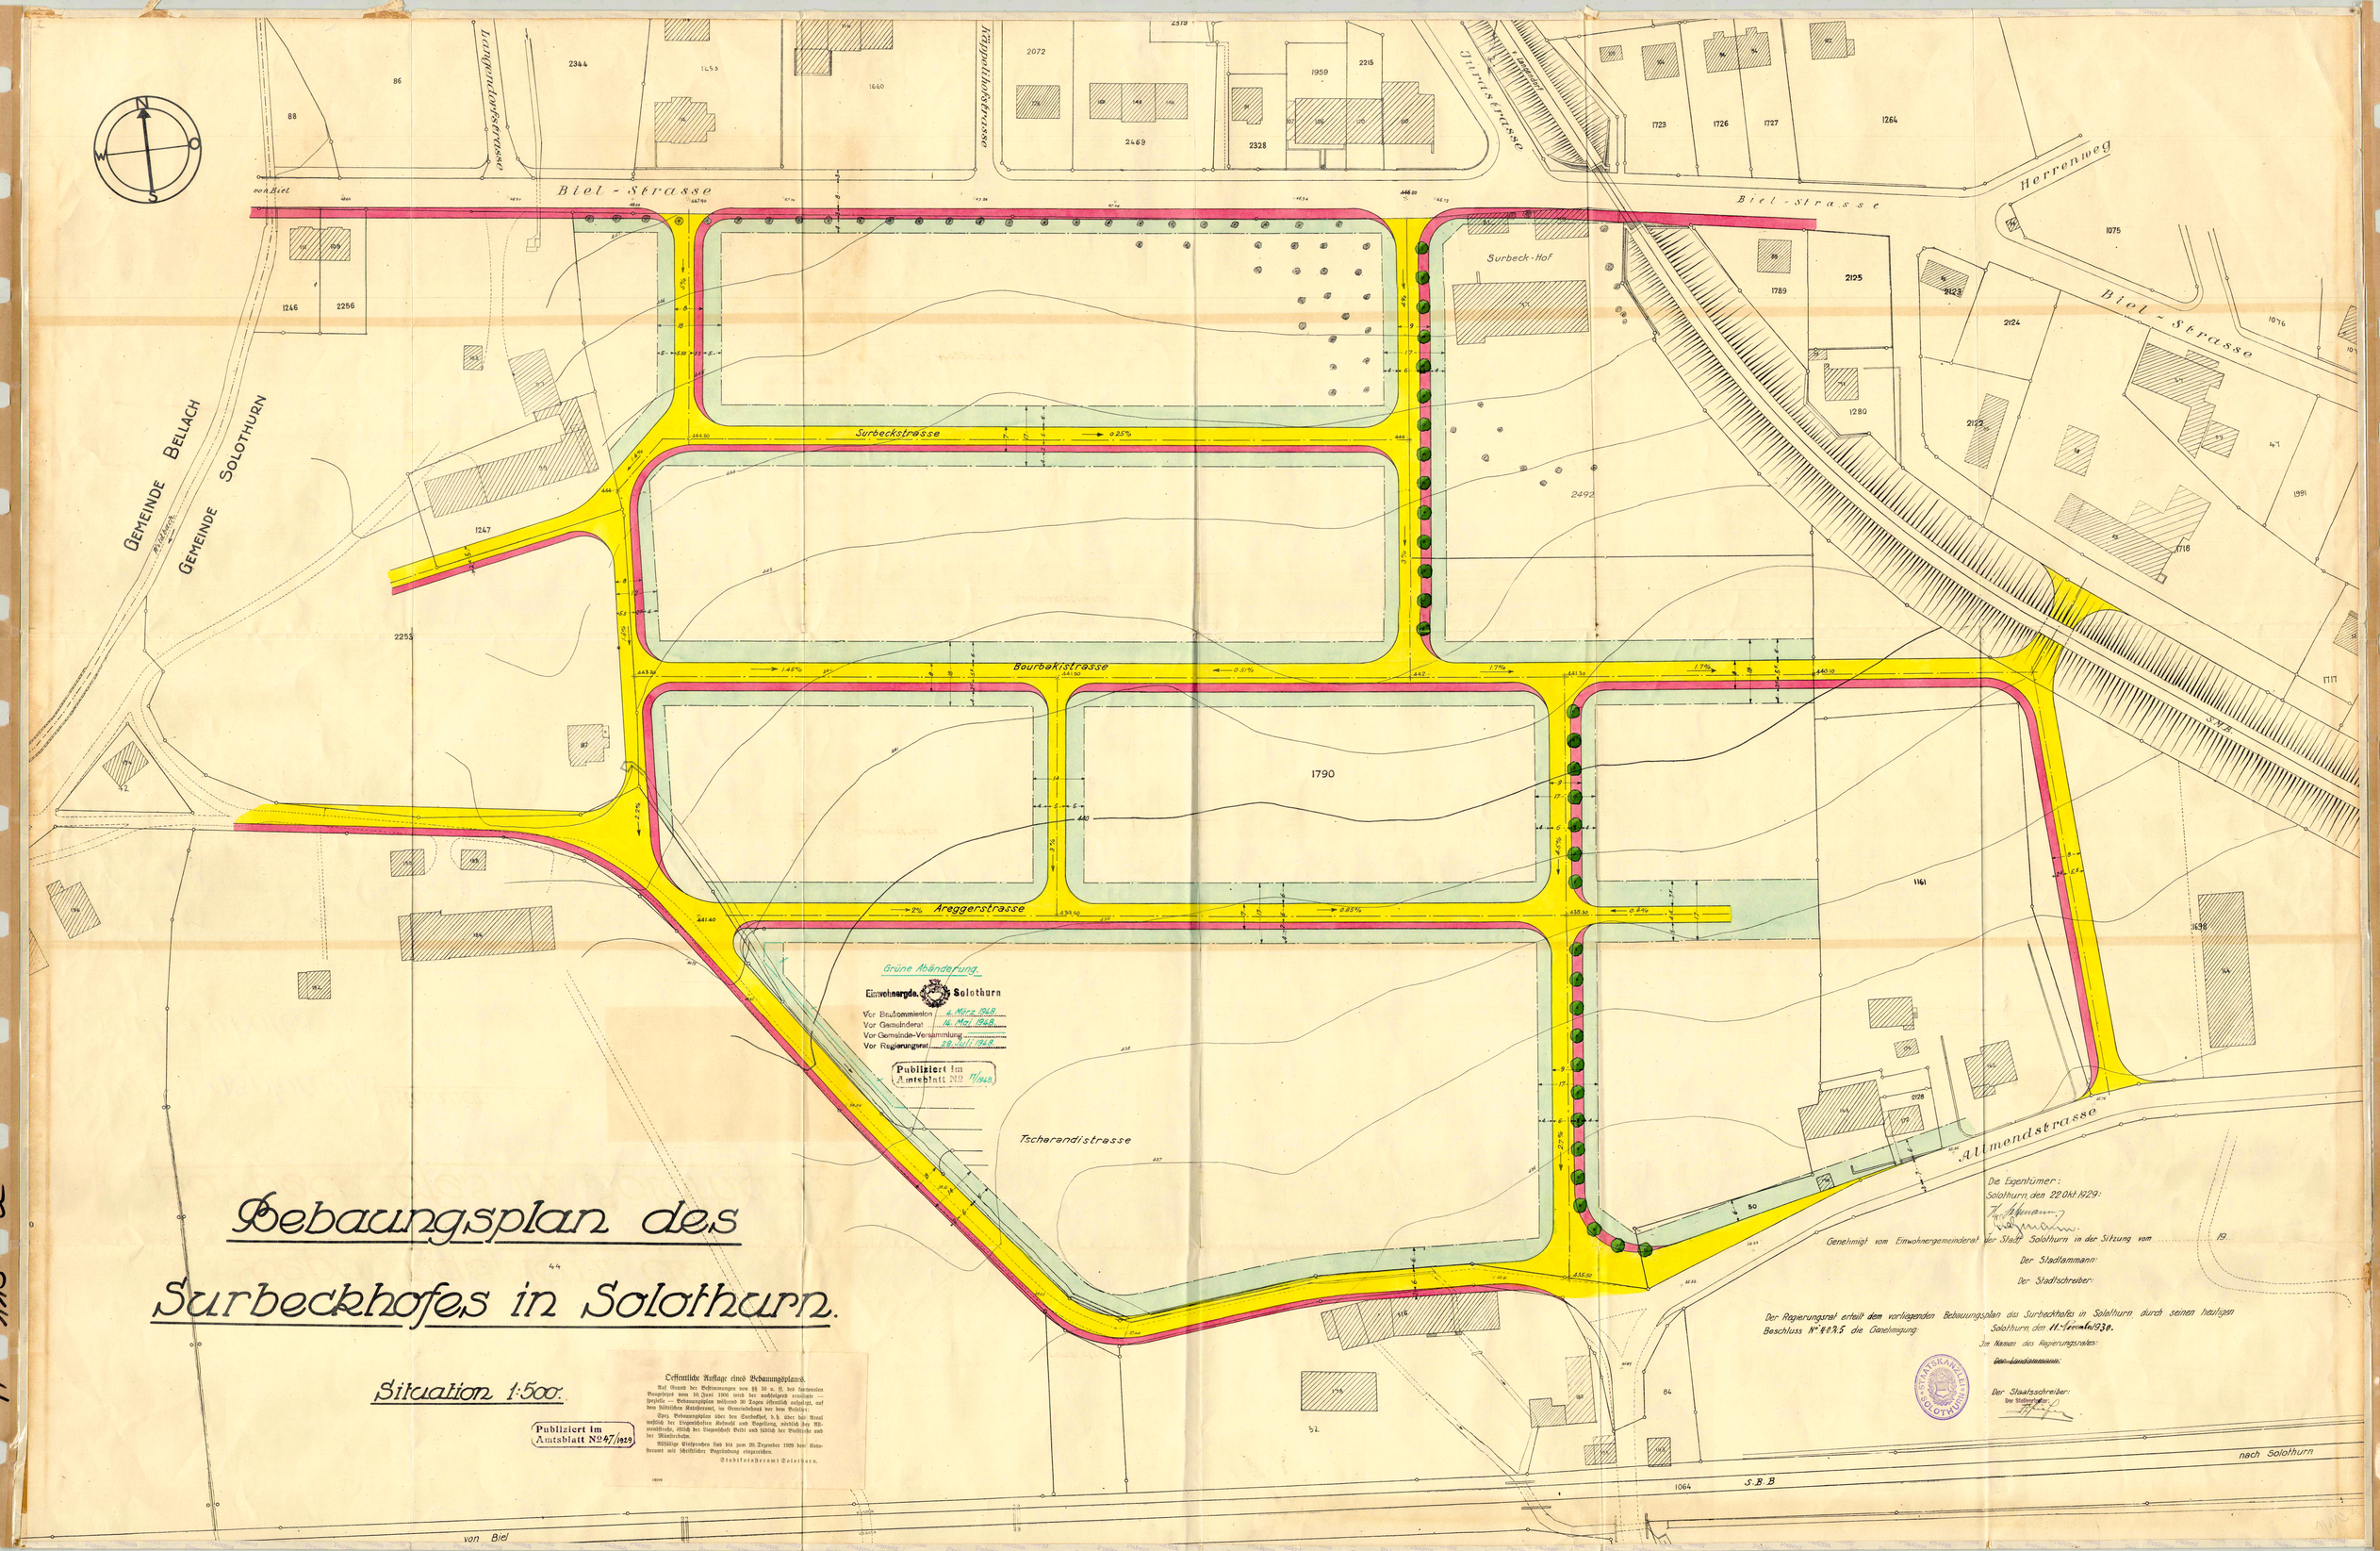

Bebauungsplan des Surbeckhofes in Solothurn.

Situation 1:500.

Öffentliche Auflage eines Bebauungsplanes.

Auf Grund der Bestimmungen von §§ 20 u. ff. des kantonalen Baugesetzes vom 10. Juni 1906 wird der nachfolgende erstellte — Spezielle — Bebauungsplan während 30 Tagen öffentlich aufgelegt, auf dem städtischen Bauamtsbureau, im Gemeindehaus bei den Bielern:

Ebnet, Bebauungsplan über den Surbeckhof, b.b. über die Neuanlegung der Eingemeindeten Bellachstrasse und Begradigung, nördlich der Allmendstrasse, östlich der Eingemeindeten Bellachstrasse und südlich der Bielstrasse und der Bahnlinie.

Allfällige Einsprachen sind bis zum 20. Dezember 1929 beim Stadtbureau mit schriftlicher Begründung einzureichen.

Stadtratsbureau Solothurn.

11 115 a