


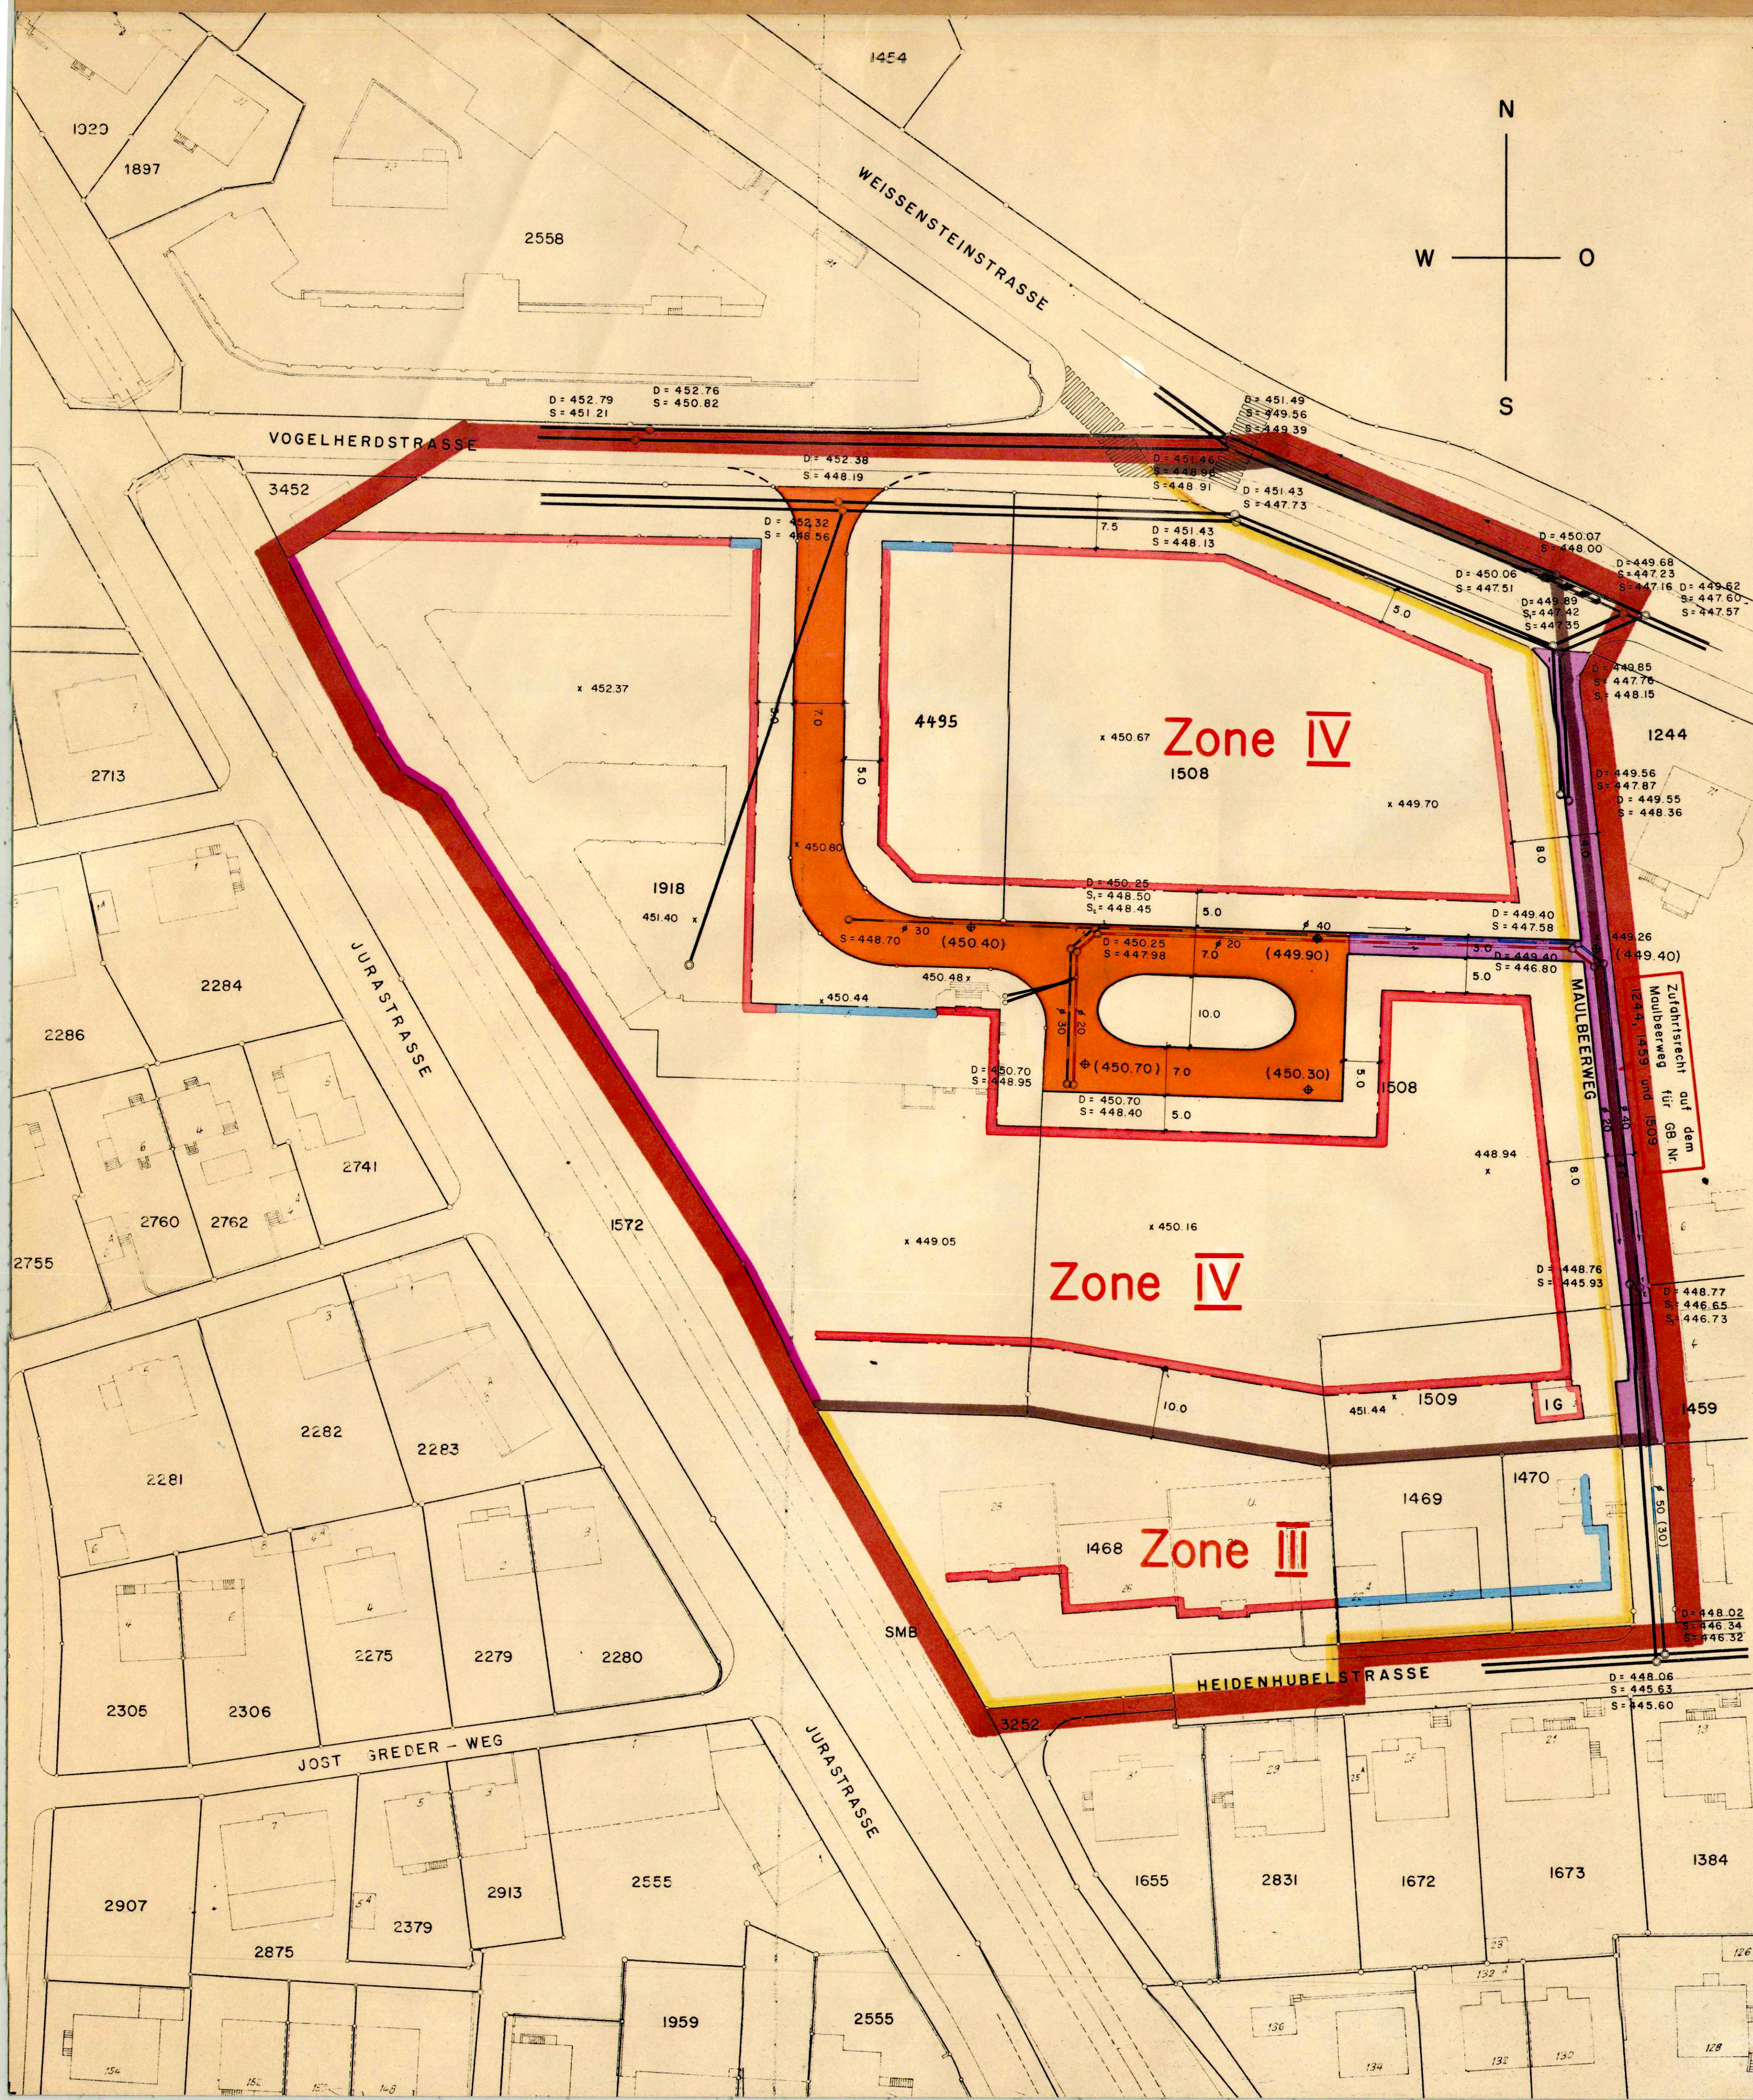

Zonen - und Erschliessungsplan


Industriequartier

Teilgebiet: Südliches Roamerareal

1 : 500

Vom Regierungsrat durch heutigen
Beschluss Nr. 1010 genehmigt.
Solothurn, den 27. 2. 1980
Der Staatsschreiber:

Dr. Max Gygis

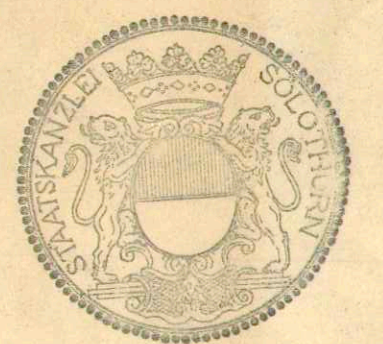

Solothurn, den 8. Jan. 1979
Plan Nr. I / OI

Katasteramt
der Stadt Solothurn

Einwohnergemeinde der Stadt Solothurn
Der Stadtkammern: *J. Meier*
Der Stadtschreiber: *Ant. Gygis*

LEGENDE

- Begrenzung des Bebauungsplangebietes
- Neue Baulinien
- Bestehende Baulinien (sind nicht Gegenstand der Planauflage)
- Neue Strasse
- Neuer Fussweg
- Aufgehobene Zonengrenze
- Bestehende Zonengrenze
- Neue Zonengrenze
- Bestf. Neu Kanalisation Schmutzwasser
- Bestf. Neu Kanalisation Meteorwasser
- IG Maximal 1 Geschoss

Einwohnergde. Solothurn
Vor Baukommission 20.2/15.5.1979
Vor Gemeinderat 11. Dez. 1979
Vor Gemeinde-Versammlung
Vor Regierungsrat

Publiziert im
Amtsblatt Nr. 12/1979