

GESTALTUNGSPLAN ALLMENDSTRASSE GB 1161

LEGENDE:


- BEGRENZUNG DES GESTALTUNGSPLANES
- BESTEHENDE BAULINIE
- BESTEHENDE BAULINIE NICHT GEGENSTAND DER PLANAUFTRAGE
- HAUSBAULINIE
- HAUSBAULINIE IM BEREICH DER TREPPEN UND LIFTE
- ERSCHLIESSUNGSTRASSE
- PRIVATE ERSCHLIESSUNG
- FUSSGÄNGERWEG
- BAUZONE III
- AUFGEHOBENE STRASSEN UND BAULINIEN

3 G MAXIMALE GESCHOSSZAHL
P PARKPLATZ
B BALKON
K CONTAINER

MAXIMALE HÖHEN	BLOCK A	BLOCK B
OK Attikageschoss	446.00	447.50
OK Brüstung Attika	443.60	445.10
Gebäudehöhe	442.70	444.20
OK Erdgeschossboden	434.30	435.80

Solothurn, 18. Nov. 1980


Plan Nr. A/OI

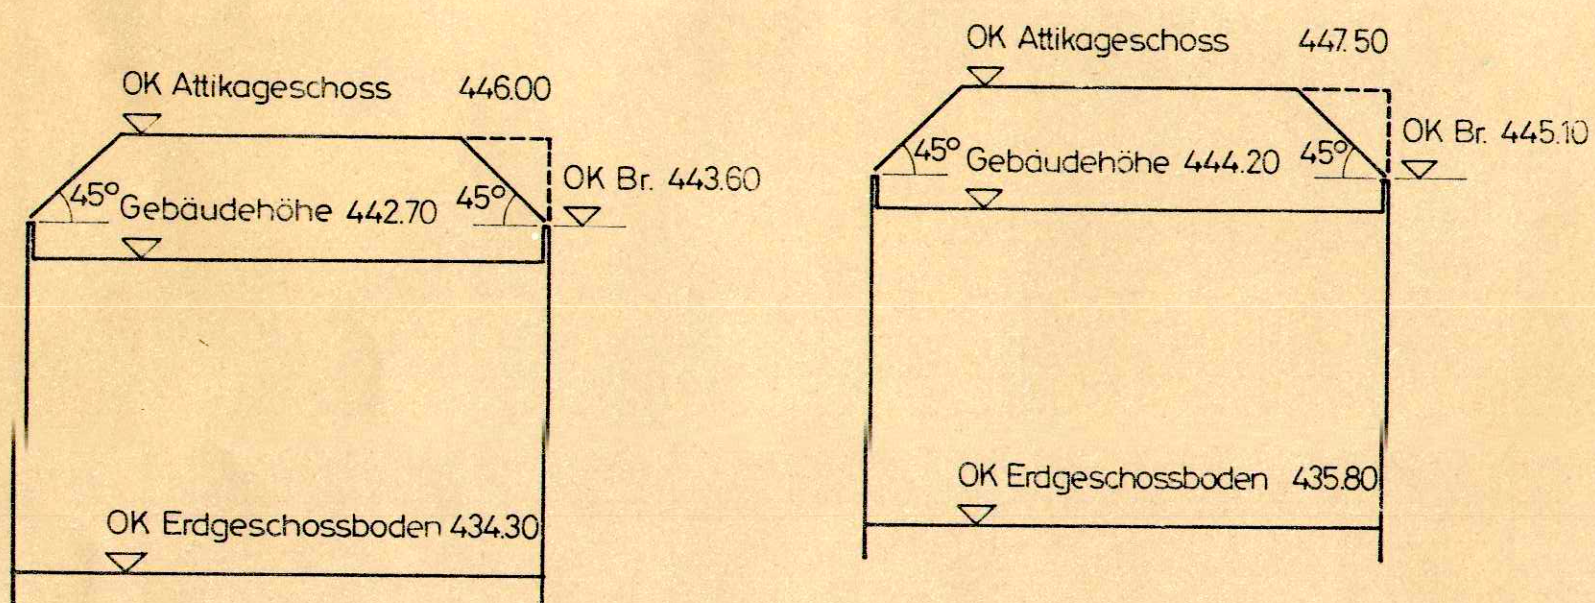

BLOCK A SCHNITT A - A

BLOCK B SCHNITT B - B


Ausserhalb der Hausbaulinien ist auf dem Grundstück GB Nr. 1161 pro Block zusätzlich ein eingeschossiger Nebenbau (excl. Garage) mit einer maximalen Grundfläche von 60 m² zulässig.

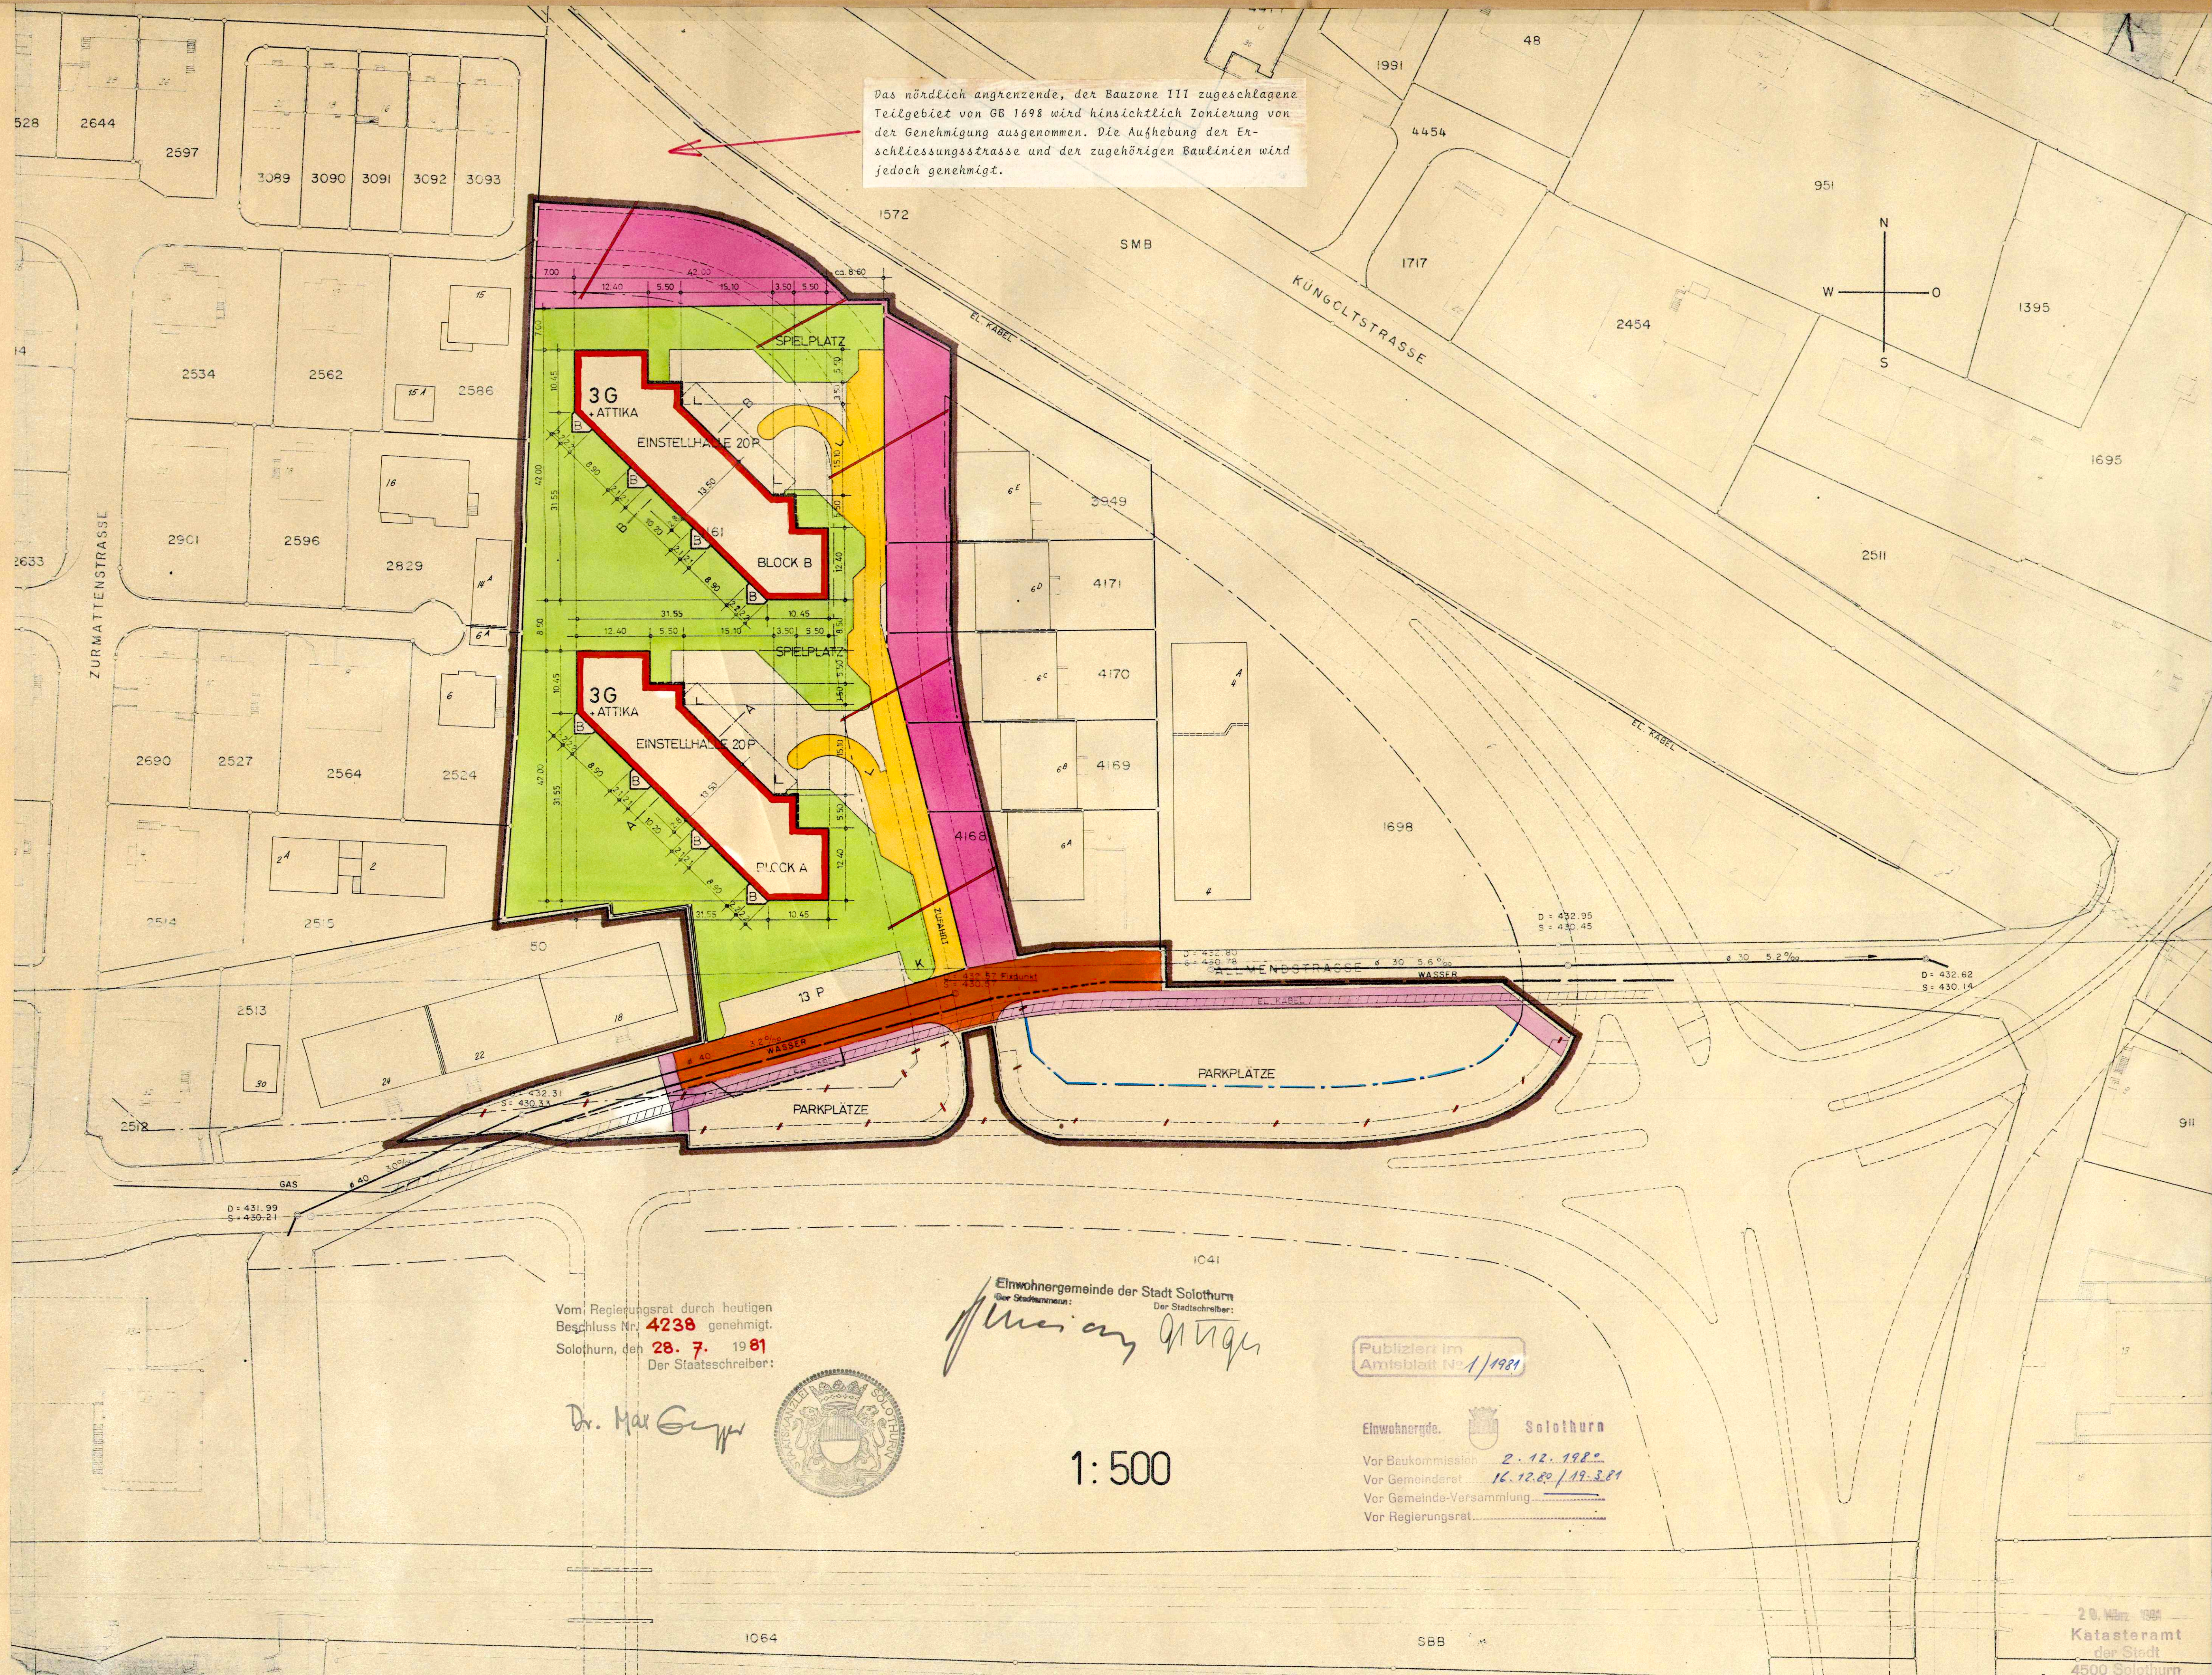

Das nördlich angrenzende, der Bauzone III zugeschlagene Teilgebiet von GB 1698 wird hinsichtlich Zonierung von der Genehmigung ausgenommen. Die Aufhebung der Erschliessungsstrasse und der zugehörigen Baulinien wird jedoch genehmigt.

Vom Regierungsrat durch heutigen Beschluss Nr. 4238 genehmigt.
Solothurn, den 28. 7. 1981
Der Staatssekretär:

Dr. Max Gygis

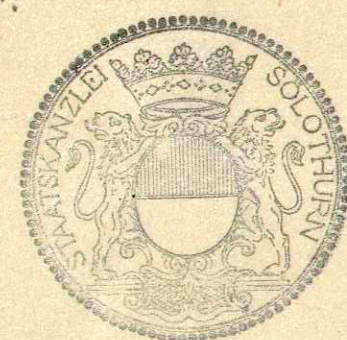

1:500

Einwohnergemeinde der Stadt Solothurn
Der Stadtschreiber:
Hansjörg Gygis

Publiziert im Amtsblatt Nr. 1/1981

Einwohnergemeinde Solothurn
Vor Baukommission 2. 12. 1980
Vor Gemeinderat 16. 12. 80 / 19. 3. 81
Vor Gemeinde-Versammlung
Vor Regierungsrat