


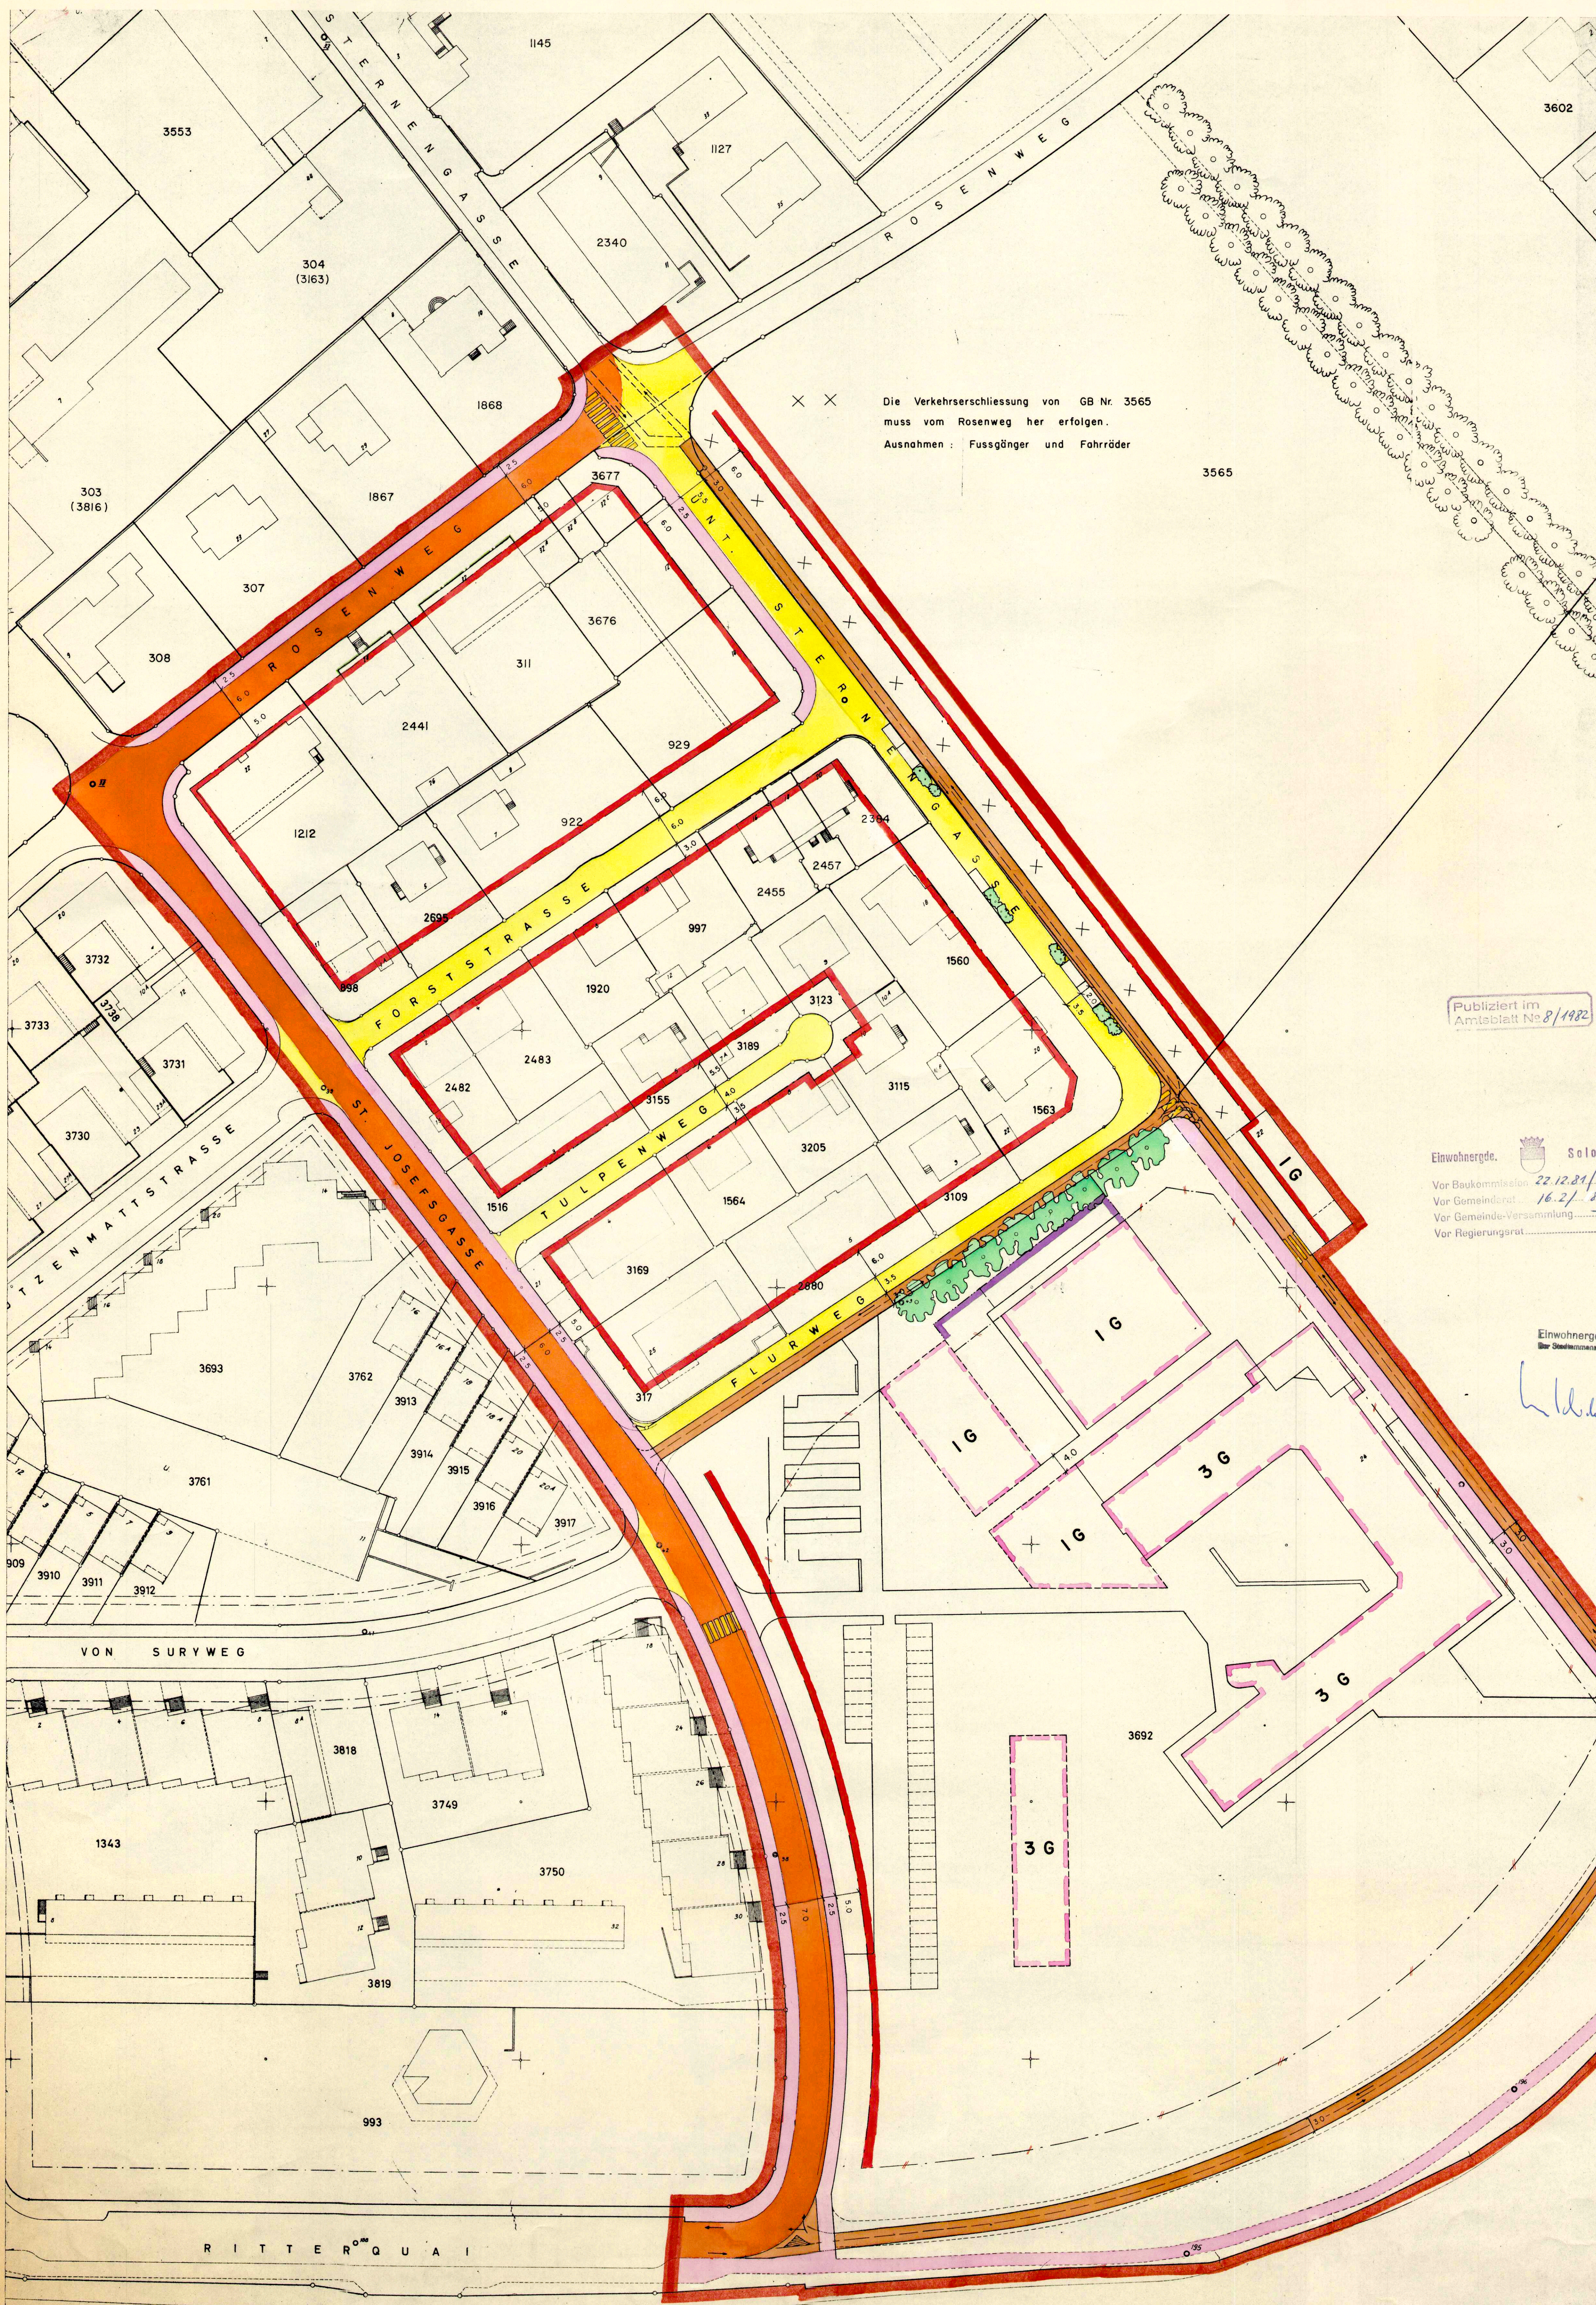

Erschliessungs - und Gestaltungsplan Schulanlage Schützenmatt

1:500

LEGENDE:

- | | |
|---|--|
|  | Begrenzung des Erschliessungsplanes |
|  | Baulinien |
|  | Vorbaulinien |
|  | Aufgehobene Baulinien |
|  | Baulinien für unterirdische Bauten |
|  | Sammelstrassen |
|  | Erschliessungstrassen |
|  | Radwege |
|  | Trottoirs und Fusswege |
|  | Richtungsgebendes Bebauung |
| 1 G | 1 - Geschossig |
| 3 G | 3 - Geschossig |

Die folgenden Nutzungspläne werden aufgehoben:

- Spez. Bebauungsplan Schulanlage Schützenmatt vom 13.7.79
- Spez. Bebauungsplan Südl. Steinbruggareal vom 4.6.65
- Bebauungsplan Steinbrugg u. Umgebung vom 16.9.27

Solothurn, den 18. Dez. 1981

Katasteramt
der Stadt Solothurn

Publiziert im
Amtsblatt No. 8/1982

Einwohnergde.  Solothurn

Vor Baukommission 22.12.81 / 27.4.82
Vor Gemeinderat 16.2 / 8.6.82
Vor Gemeinde-Versammlung
Vor Regierungsrat

Vom Regierungsrat durch heutigen
Beschluss Nr. 2322 genehmigt.
Solothurn, den 17. AUG. 1982
Der Staatsschreiber:

Dr. Max Geyer

Einwohnergemeinde der Stadt Solothurn
Der Stadtkammern: Der Stadtschreiber:

Antique

