


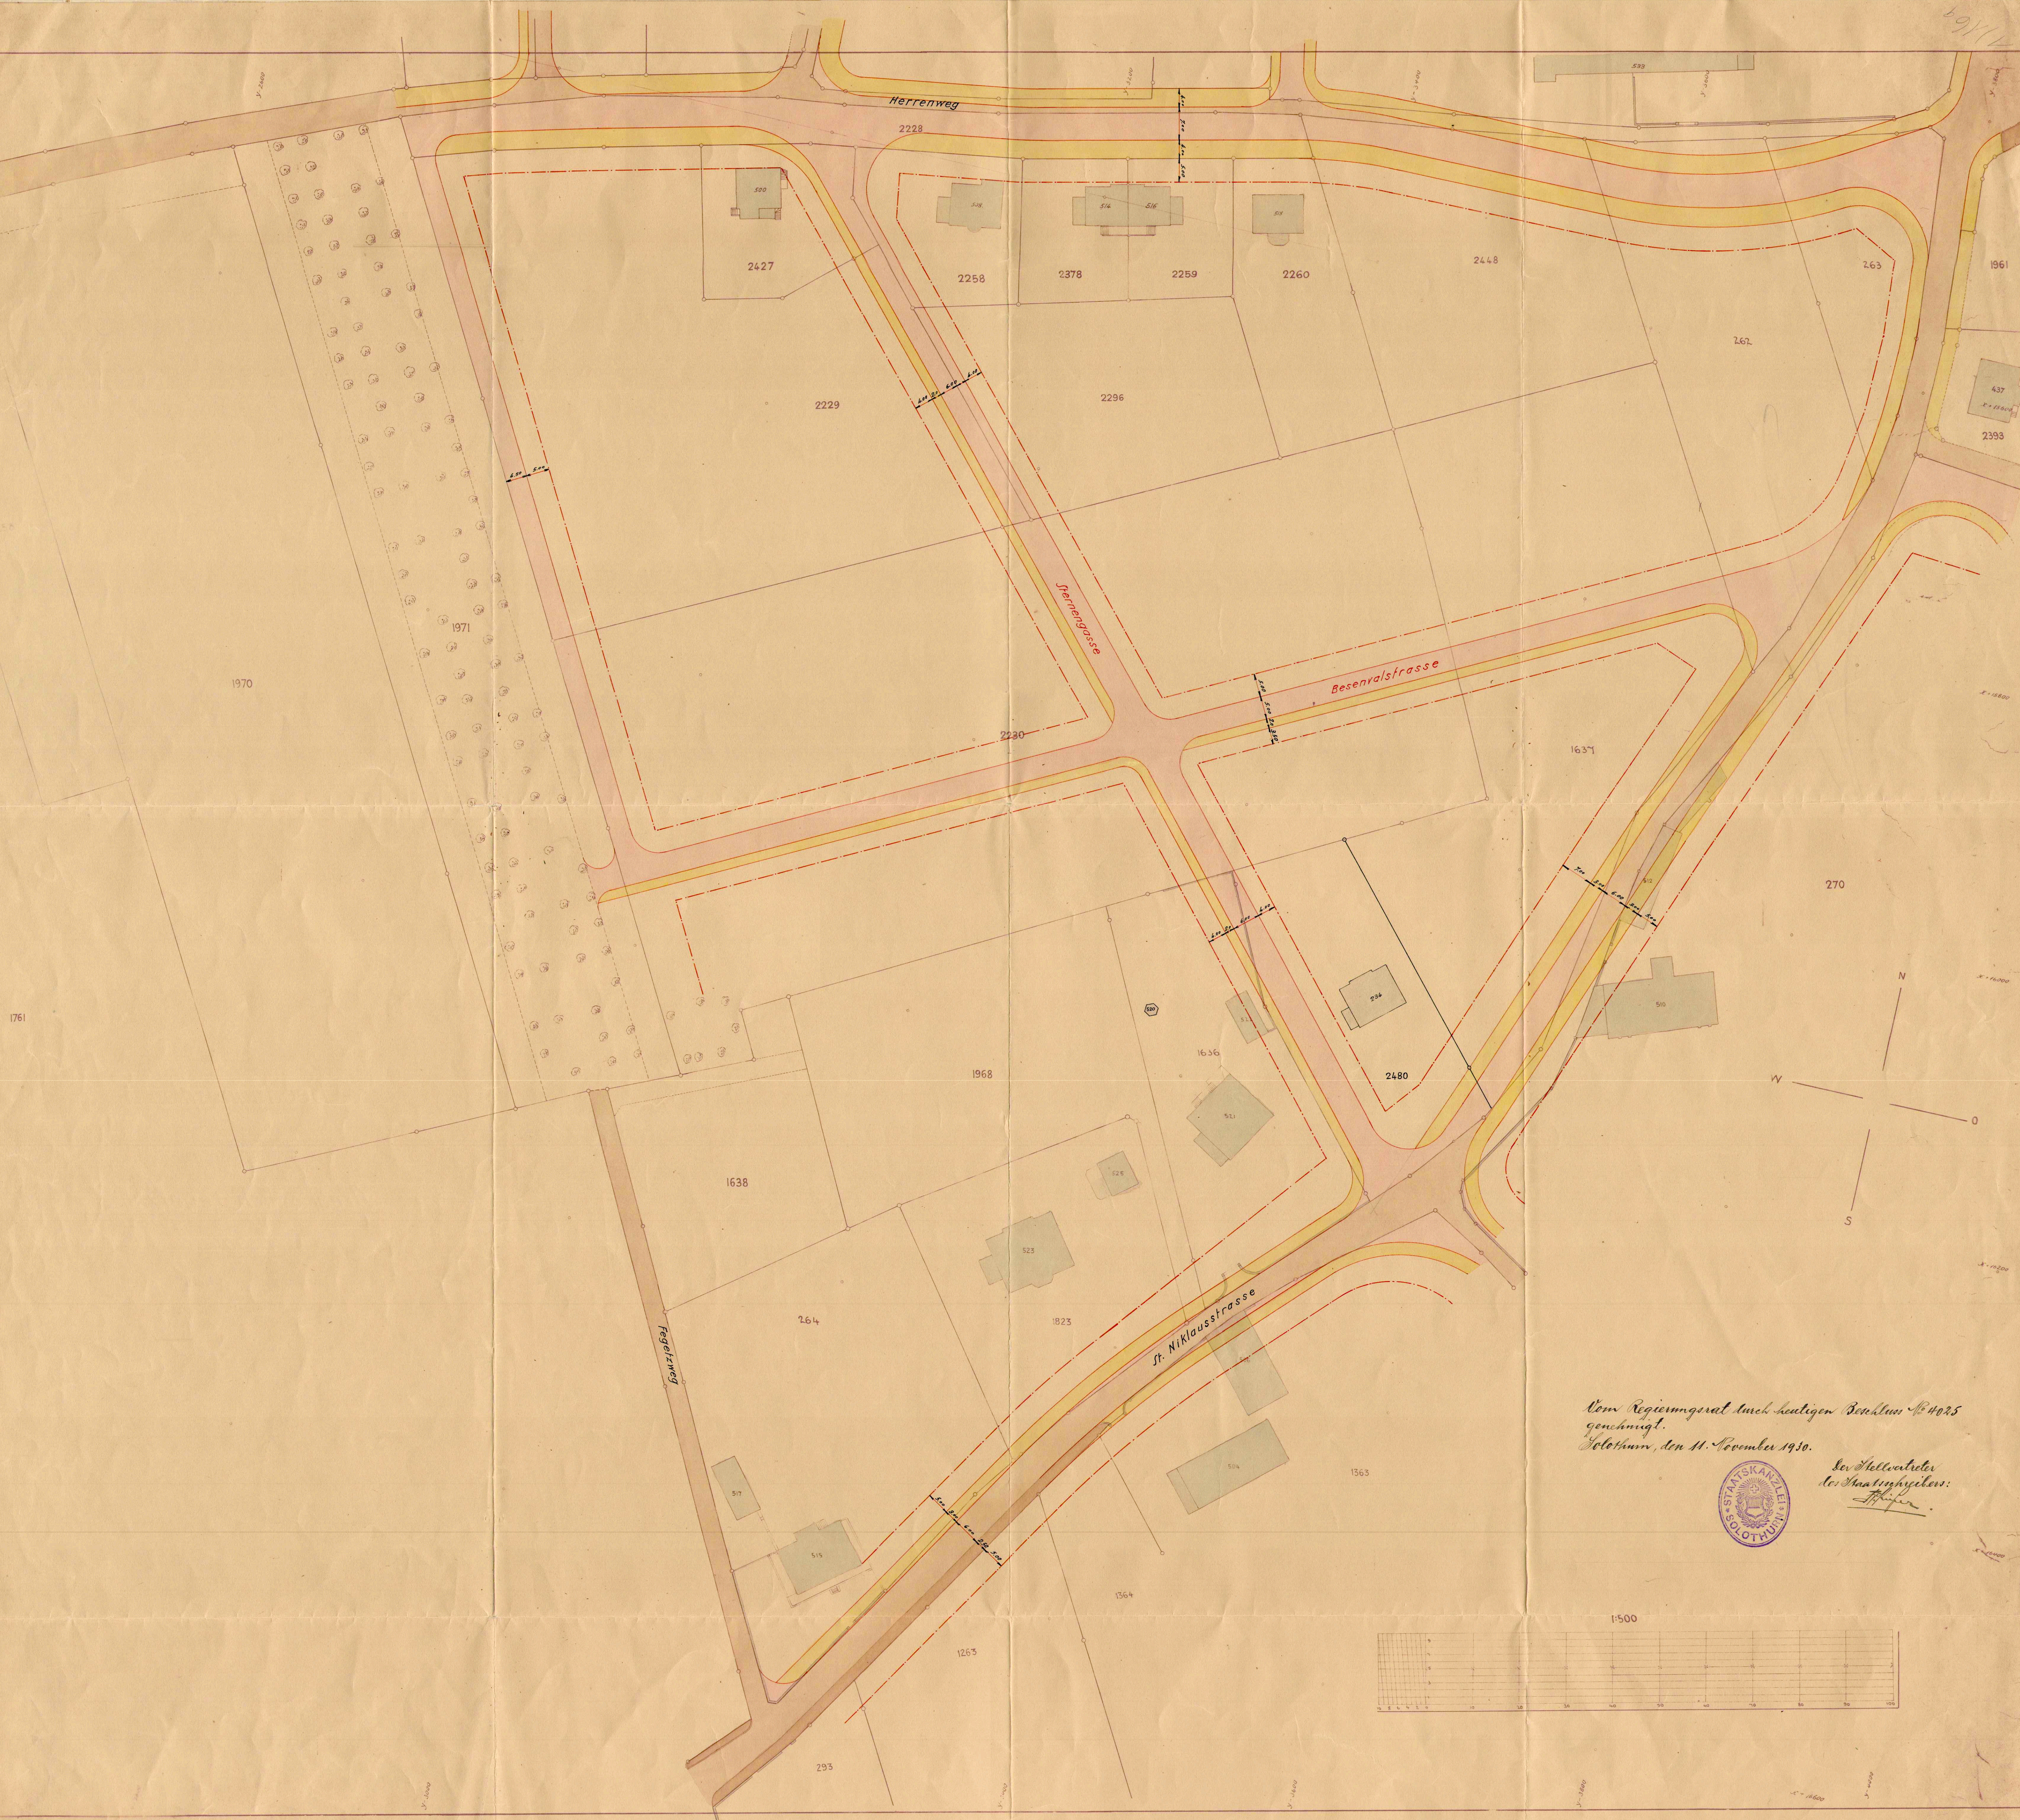

Vom Regierungsrat durch heutigen Beschluss P. 4025
genehmigt.
Solothurn, den 11. November 1930.



Der Stellvertreter
des Statthalterers:
[Signature]

