


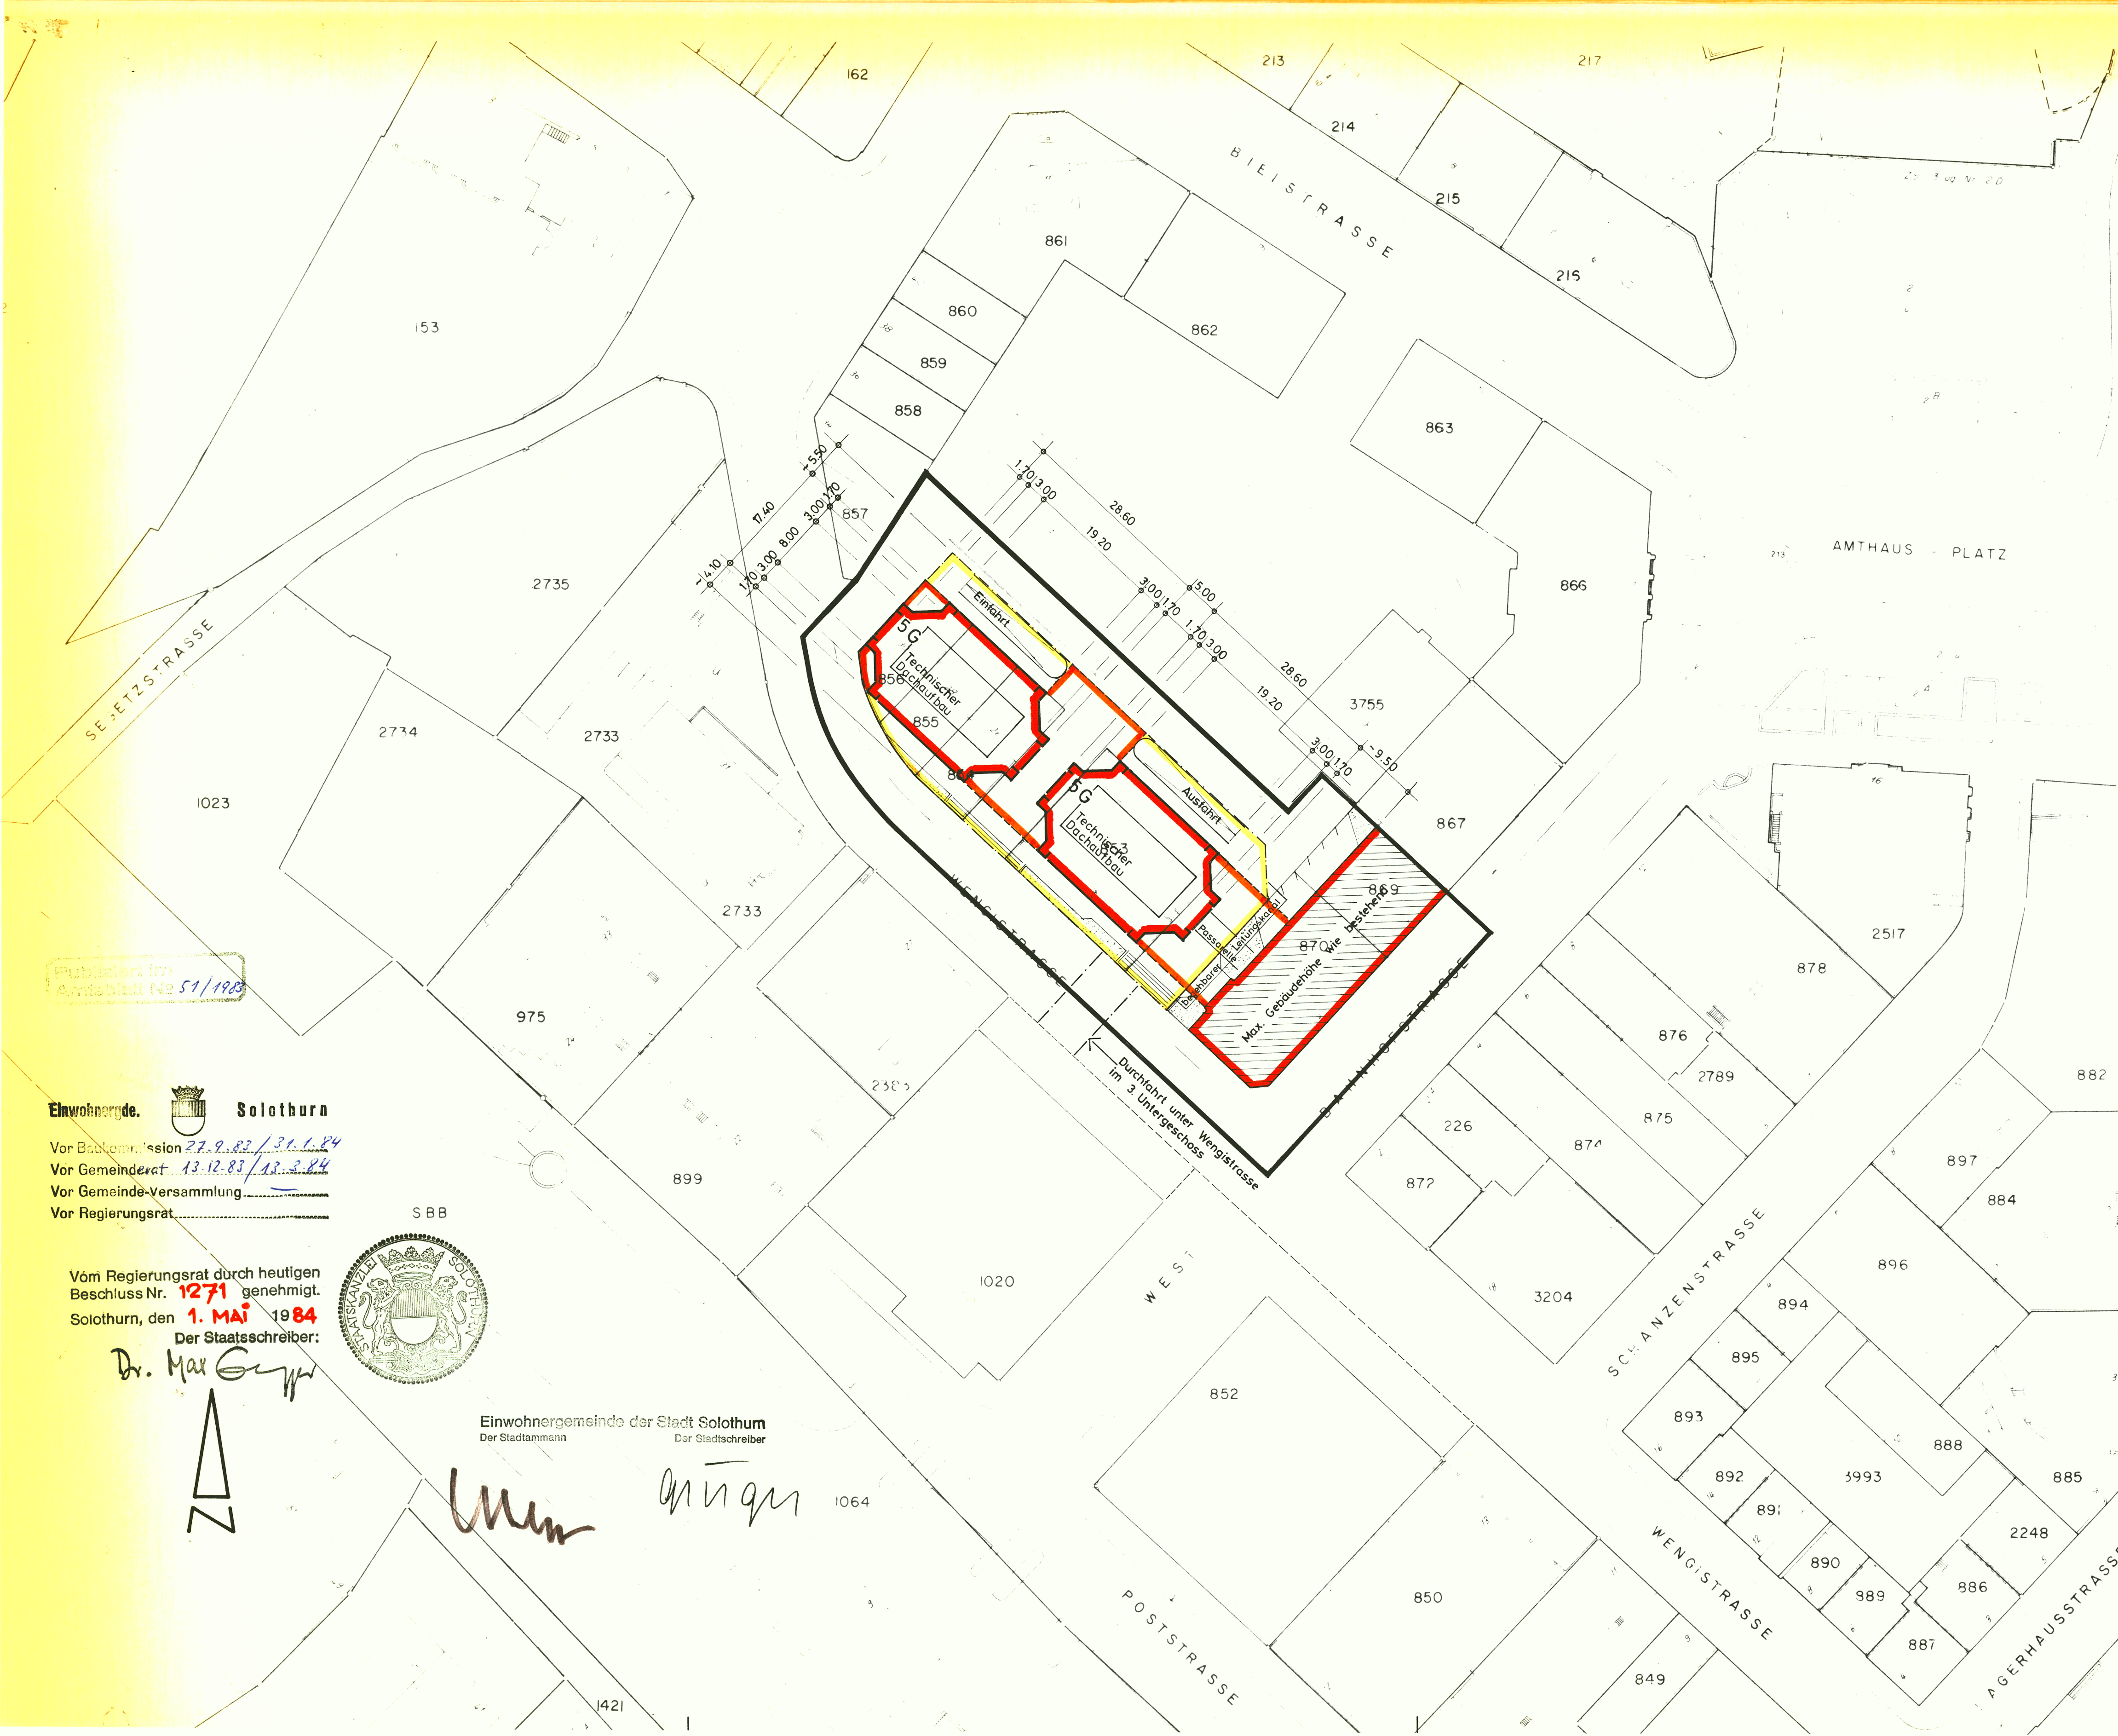

Kanton Solothurn Gemeinde Solothurn

Gestaltungsplan AEK 1 : 500

Gb.-Nr. 853, 854, 855, 856, 869, 870

Mit Sonderbauvorschriften vom 13.3.84

Legende :

- Begrenzung des Gestaltungsplanes
- Gestaltungsbaulinie Obergeschosse
- Gestaltungsbaulinie Untergeschosse
- Gestaltungsbaulinie Parkierungsgeschosse
- Bestehende Gebäude


hans r bader architekt sia swb + partner
gibelinstrasse 13 4500 solothurn 065 22 24 74
datum 20.9.1983 gr. 50/85 nr. 1130/001 gez. eb

Publiziert im
Amtsblatt Nr. 57/1983



Einwohnergde. Solothurn
Vor Baukommission 27.9.83/31.1.84
Vor Gemeinderat 13.12.83/13.3.84
Vor Gemeinde-Versammlung
Vor Regierungsrat

Vom Regierungsrat durch heutigen
Beschluss Nr. 1271 genehmigt.
Solothurn, den 1. Mai 1984
Der Staatsschreiber:

Dr. Max Gygis

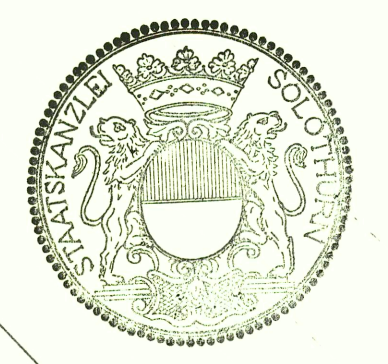

Einwohnergemeinde der Stadt Solothurn
Der Stadtmann Der Stadtschreiber

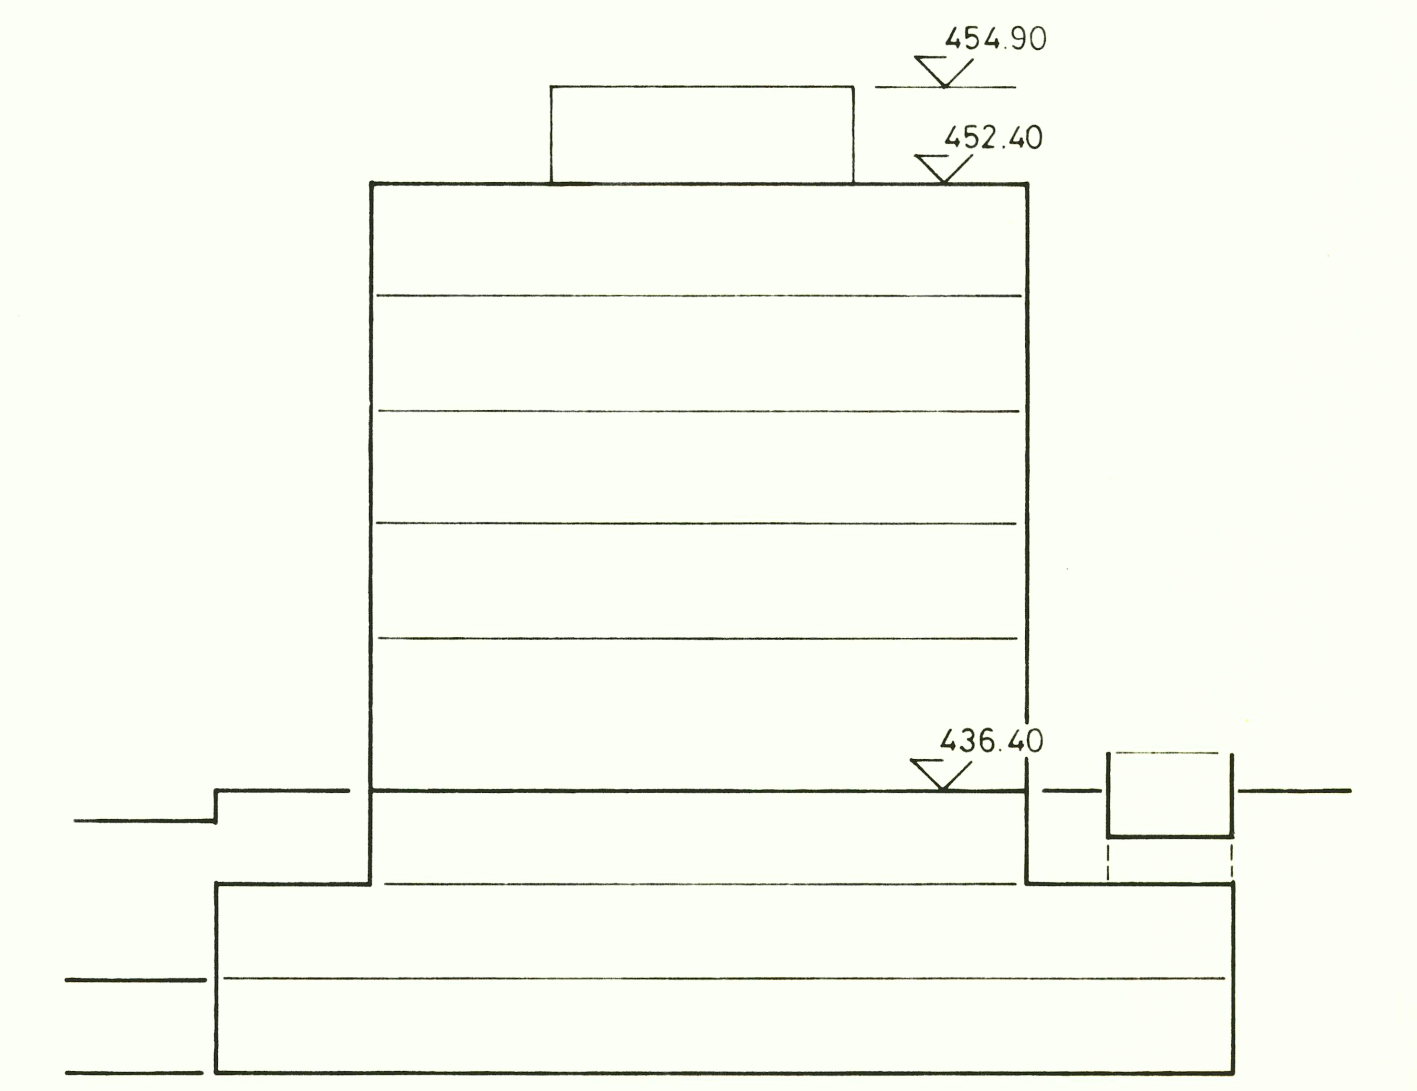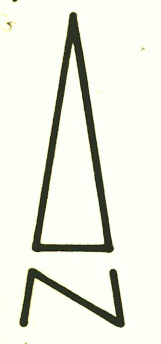

Querschnitt 1 : 200