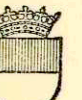



Publiziert im
Amtsblatt Nr. 25/1983

Einwohnergde.  Solothurn
Vor Baukommission 26.4.1983
Vor Gemeinderat 14.6.1983/17.1.1984
Vor Gemeinde-Versammlung
Vor Regierungsrat

Einwohnergemeinde der Stadt Solothurn
Der Stadtkammerrat

Vom Regierungsrat durch heutigen
Beschluss Nr. 957 genehmigt.
Solothurn, den 3. APRIL 1984
Der Staatschreiber:


Dr. Max Gygis

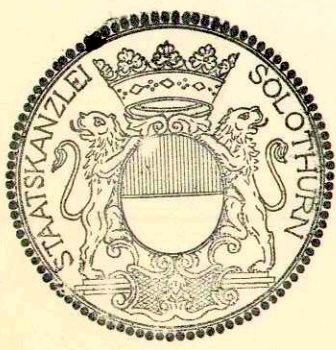

TEILZONENPLAN

OBACHGEBIET / GRABACKER

SITUATION 1:1000

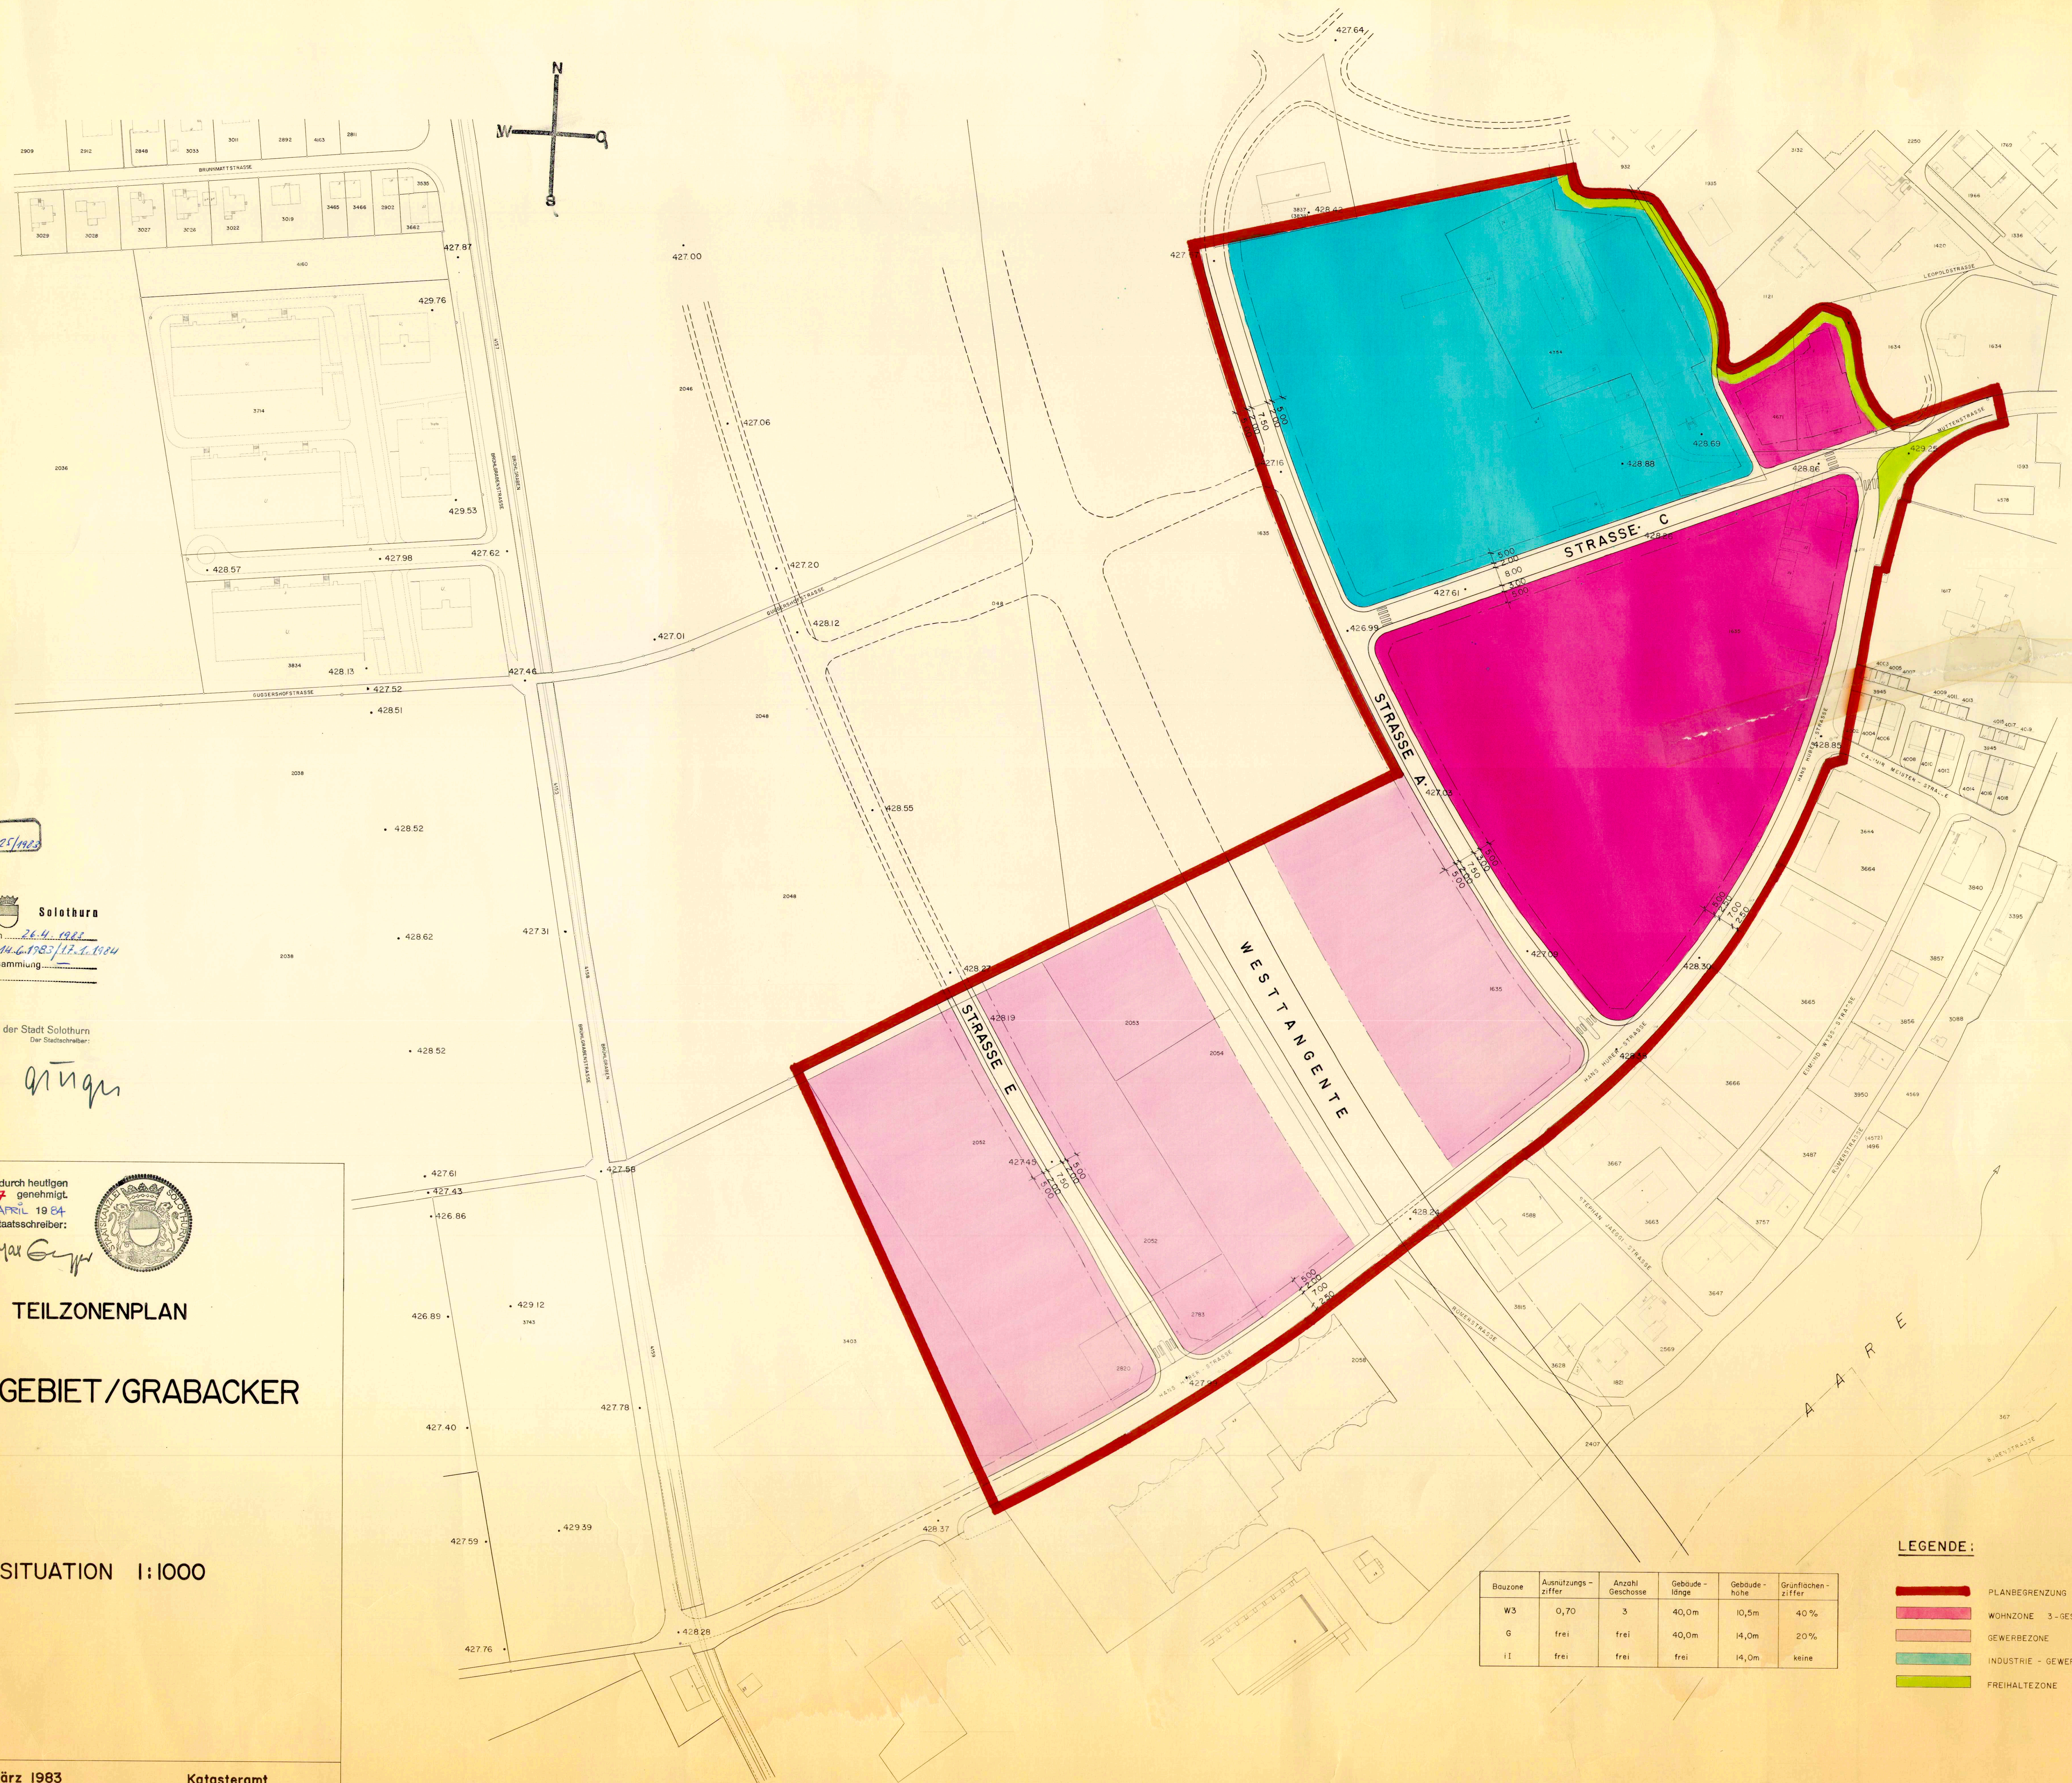

LEGENDE:

- PLANBEGRENZUNG
- WOHNZONE 3-GESCHOSSIG I. ETAPPE
- GEWERBEZONE I. ETAPPE
- INDUSTRIE - GEWERBEZONE II. ETAPPE
- FREIHALTEZONE AZ = 0,00

Bauzone	Ausnutzungsziffer	Anzahl Geschosse	Gebäudehöhe	Gebäudehöhe	Grünflächenziffer
W3	0,70	3	40,0m	10,5m	40%
G	frei	frei	40,0m	14,0m	20%
I1	frei	frei	frei	14,0m	keine