

WOHNPAK WILDBACH SOLOTHURN

GESTALTUNGSPLAN
PARZELLEN: GB NR 2004 / 2060 / 4071
MST 1: 500 1:86/52
DATUM: 20.05.86
REV.: 14.08.86

GENEHMIGUNGSVERMERKE:


Einwohnergemeinde Solothurn
Vor Baukommission 20.10.86/54.2.87
Vor Gemeinderat 20.10.86/54.2.87
Vor Regierungsrat

Einwohnergemeinde der Stadt Solothurn
Der Stadtmann
Der Stadtschreiber
Vom Regierungsrat durch heutigen
Beschluss Nr. 777 genehmigt.
Solothurn, den 17. März 1987
Der Staatschreiber:
Dr. K. Rumschlag


DER PROJEKTFASER
KRÄTTER + MEYER
STÖCKACHERSTRASSE 89
3018 BERN

- VERBUNDLICH
- BEGRENZUNG DES GESTALTUNGSPLANES
 - BAUFELD MIT BEZEICHNUNG
 - FREIHALTZONE
 - ÖFFENTLICHE VERKEHRSCHLIESSUNG
 - PARKIERUNG OBERIRDISCH UND ZUFUHR EINSTELLHALLE
 - MAX. KOTE FÜR TERRAINAUFSCHTÜTTUNG
 - GESCHOSZAHN
 - OFF. BUS MIT HALTESTELLE
 - KEHRRICHTENSORGUNG MIT SAMMELORT
 - FUSSWEGE MIT ÖFFENTLICHEM WEGRECHT
 - FEUERWEHR/ZÜGELWAGEN/NOTFALLDIENST/POST/MILCH (≥ 350M)
 - ENTSORGUNG (OFF. KANALISATION IM TRENNSYSTEM)
 - ETAPPIERUNG DER AUSFÜHRUNG
- RICHTUNGSWEISEND
- ANORDNUNG DER GEBÄUDE
 - AUTOSTELLHALLE (INTERIRDISCH)
 - KINDERSPIELPLATZ/SPIELWIESE
 - WANDERLAGE/BAUWE
1. AUSGANG AUTOSTELLHALLE
2. HYDRANT
3. KEHRRICHTSAMMELSTELLEN (CONT.)
4. HUNDETOILETTE
5. PARKIERUNG OBERIRDISCH
6. SPIEL - AUFENTHALTSHALLE


GEMEINDE BELLACH

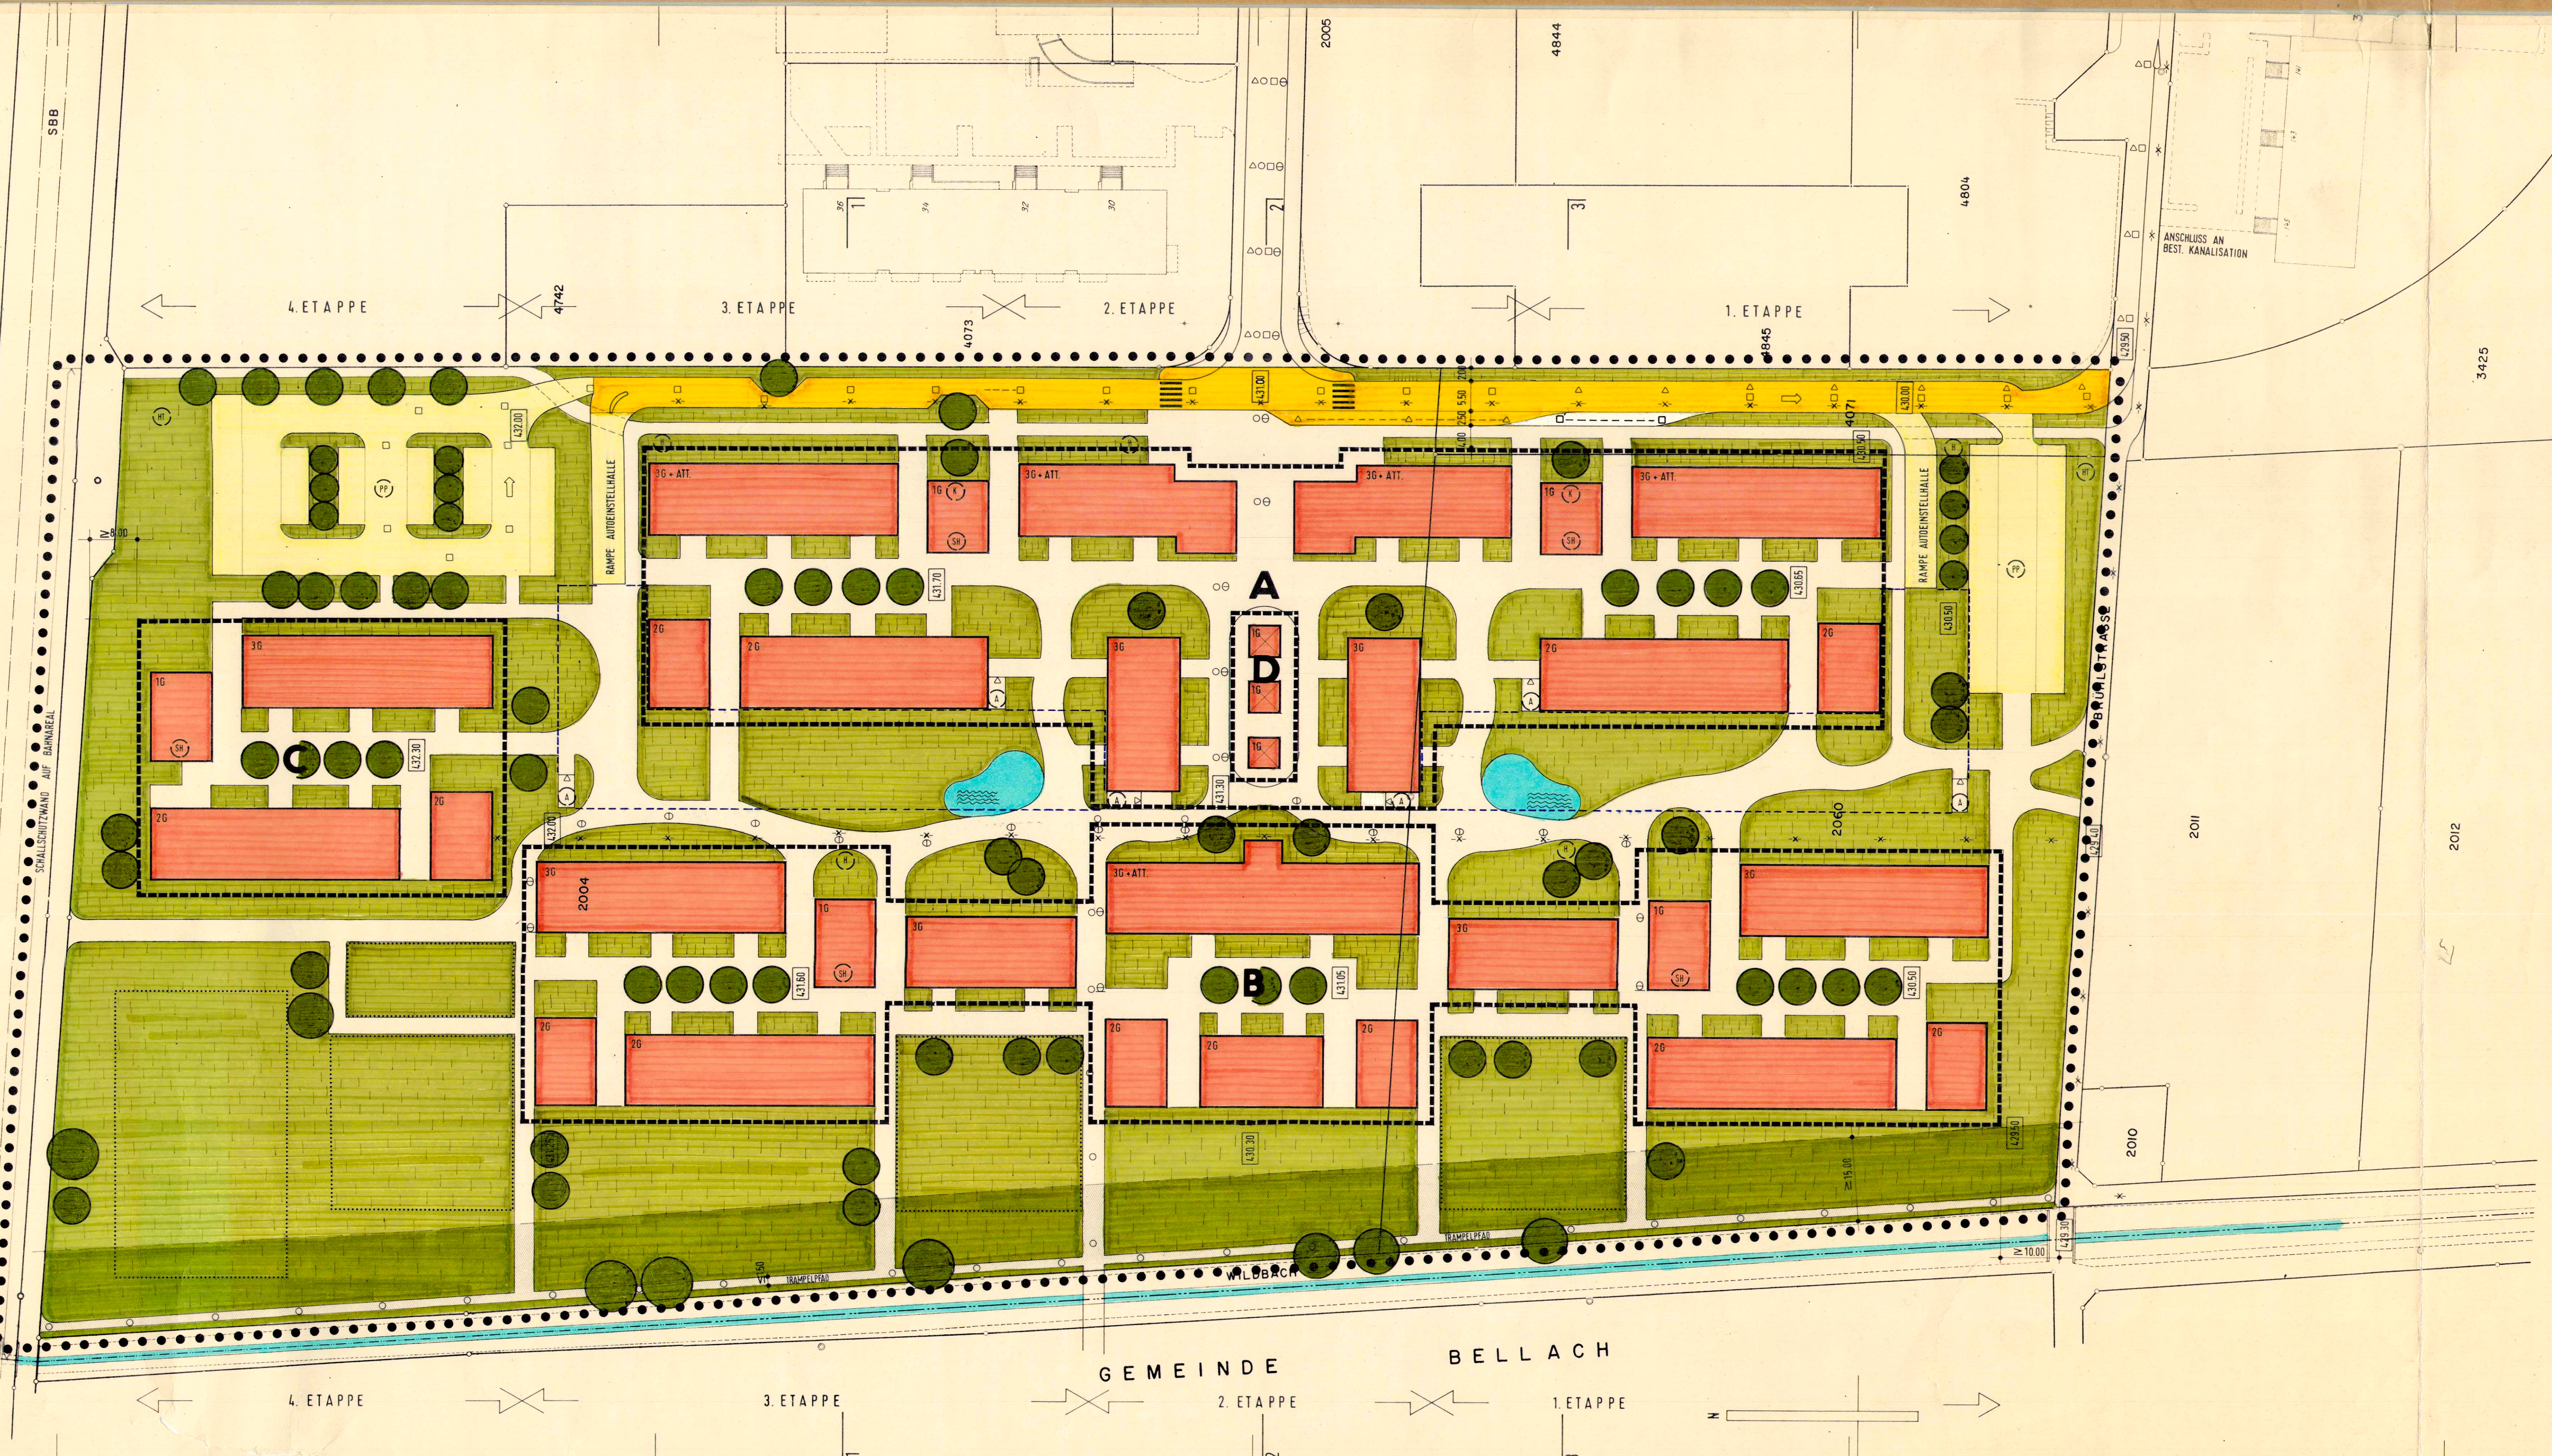


SNITT 1-1

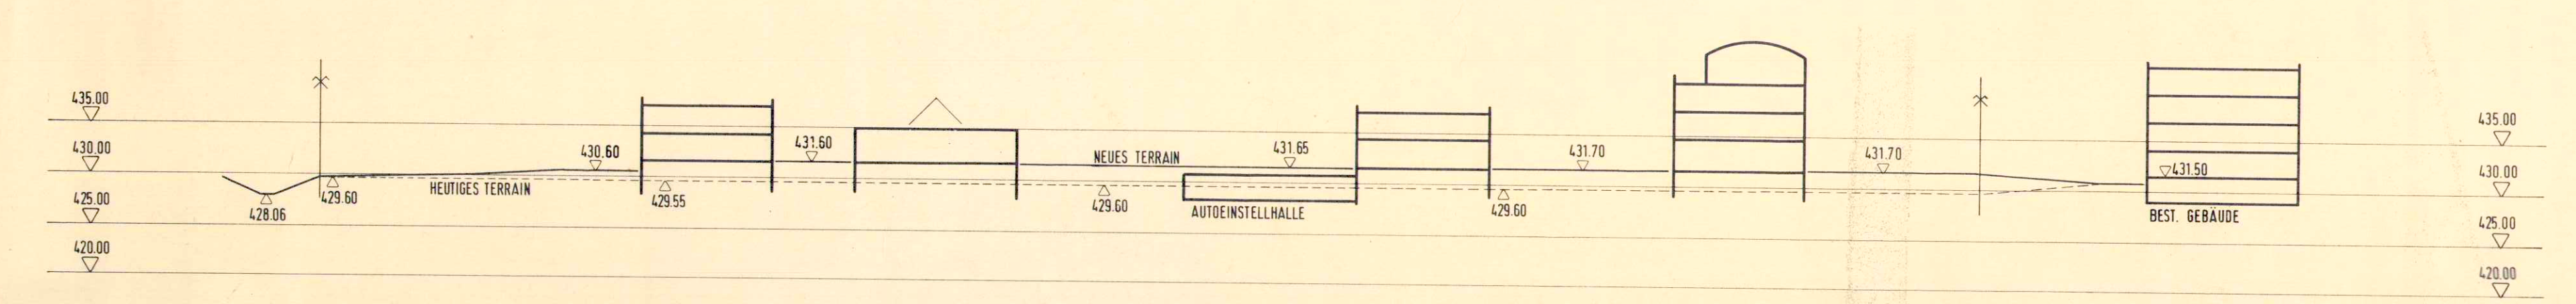

SNITT 2-2

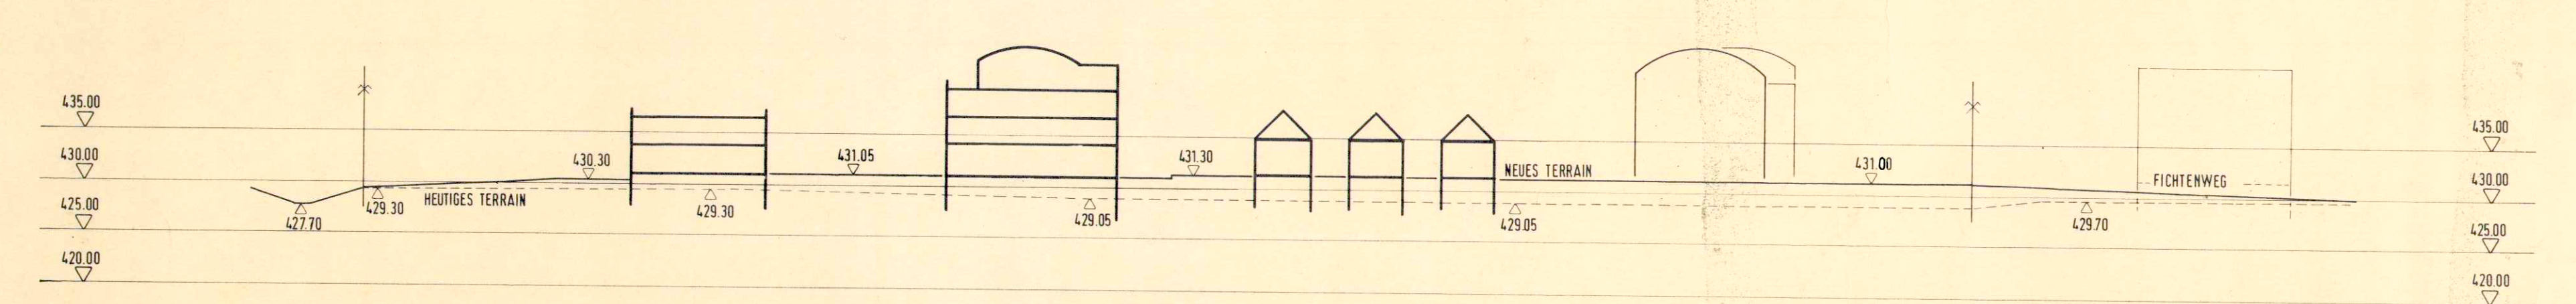

SNITT 3-3

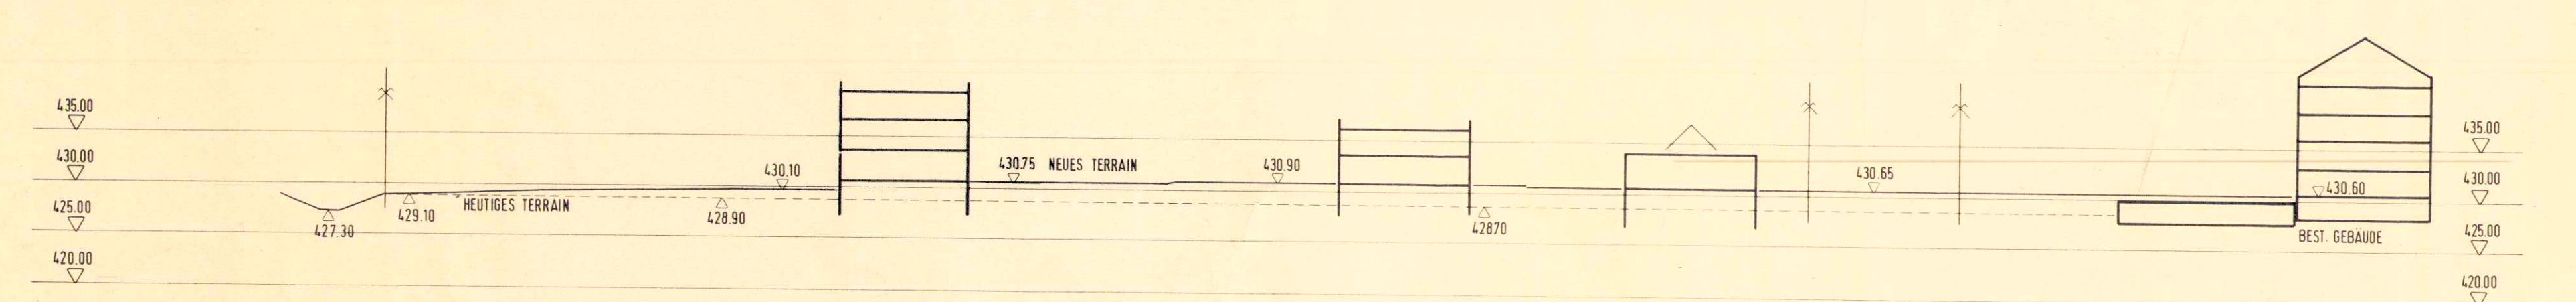

NEUES TERRAIN = MAX. AUFSCHTÜTTUNG