1 / 184

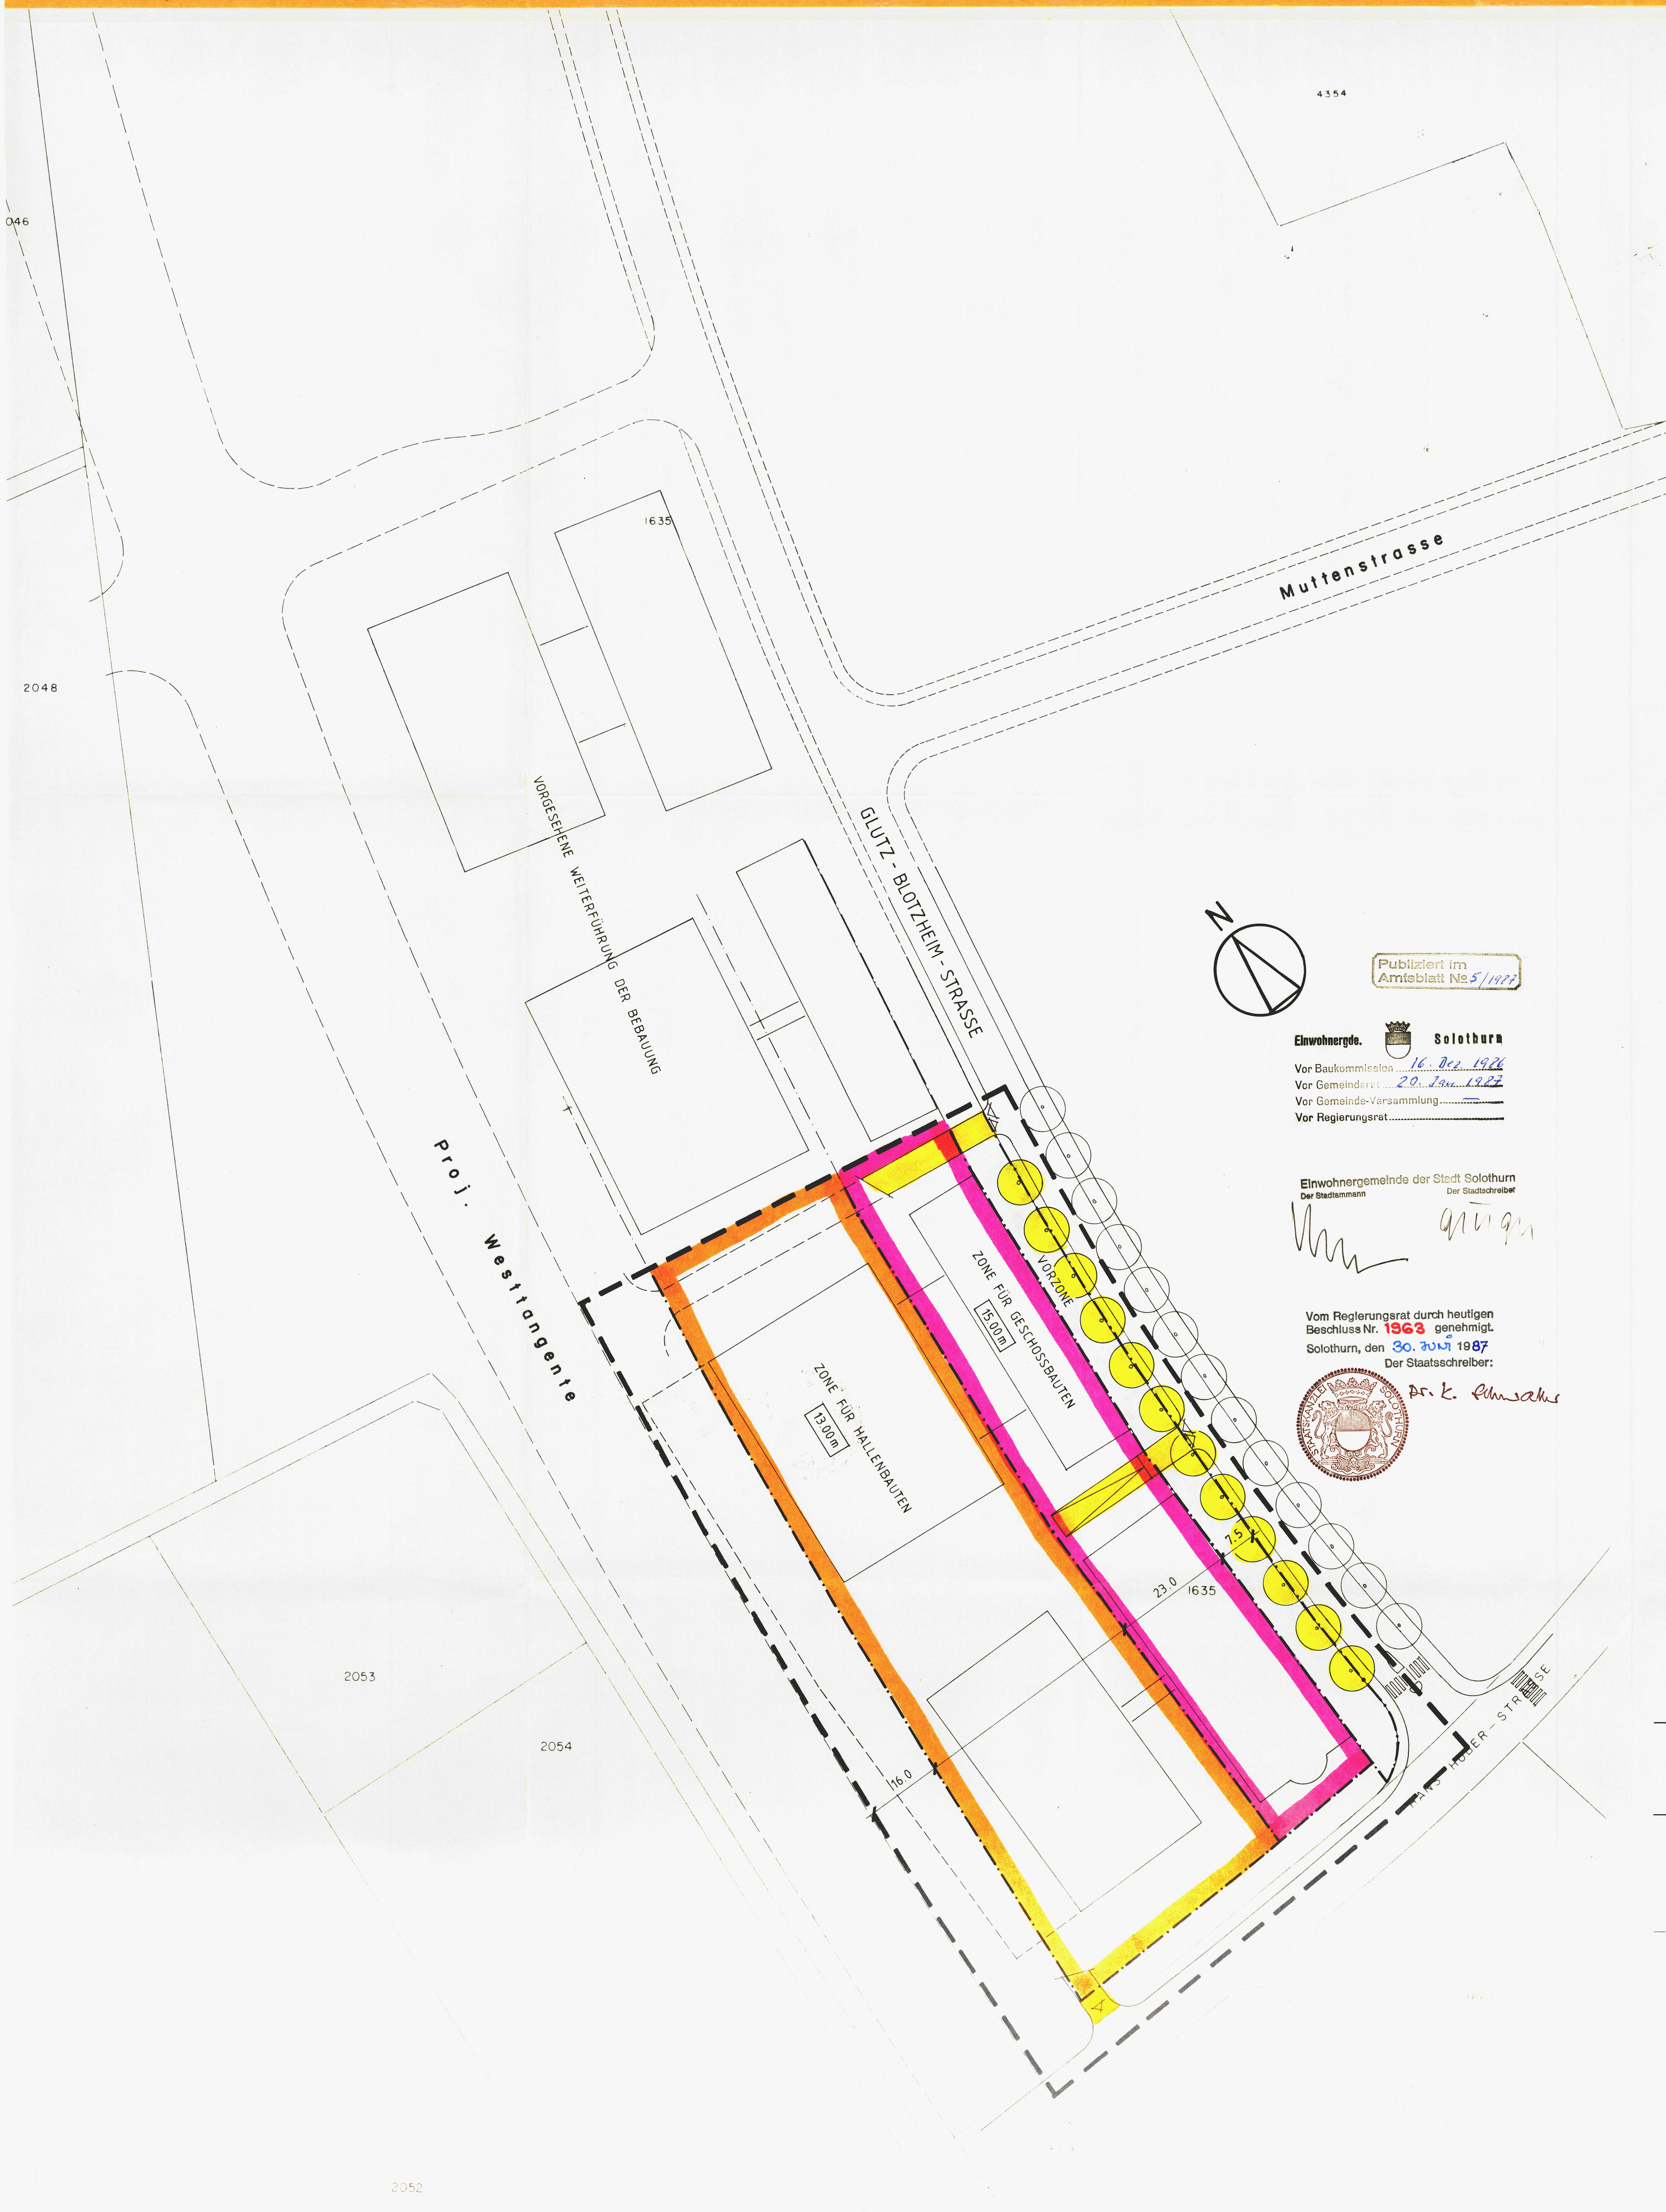

Publiziert im Amtsblatt № 5/1987

Einwohnergde. Solothurn
Vor Baukommission 16. Dez. 1986
Vor Gemeinderat 20. Jan. 1987
Vor Gemeinde-Versammlung —
Vor Regierungsrat

Einwohnergemeinde der Stadt Solothurn
Der Stadtammann Der Stadtschreiber

Vom Regierungsrat durch heutigen Beschluss Nr. 1963 genehmigt.
Solothurn, den 30. Juni 1987
Der Staatsschreiber:
Dr. K. Schwaller

STAATSKANZLEI SOLOTHURN

LEGENDE

ZONE FÜR HALLENBAUTEN	
ZWISCHENGESCHOSSE ZULÄSSIG	
MAX. GEBÄUDEHÖHE	13,00 m
MAX. GEBÄUDELÄNGE	FREI
ZONE FÜR GESCHOSSBAUTEN	
MAX. GEBÄUDEHÖHE	15,00 m
MAX. GEBÄUDELÄNGE	60,00 m
VORZONE FÜR FUSSGÄNGER, GRÜNANLAGEN UND BESUCHERPARKPLÄTZE	
ZUFAHRT	
BÄUME HOCHSTÄMMIG LAGE OFFEN/ANZAHL RICHTUNGSGEBEND	
GELTUNGSBEREICH GESTALTUNGSPLAN	
GELTUNGSBEREICH ZONE	

WEITERE BESTIMMUNGEN

- SÄMTLICHE GEBÄUDEHÖHEN BEZIEHEN SICH AUF DAS JEWEILIGE MITTLERE STRASSENNIVEAU DER GLUTZ-BLOTZHEIMSTRASSE.
- ZWISCHEN DEN HALLEN- UND GESCHOSSBAUTEN MIT EINEM MINIMALEN GEBÄUDEABSTAND VON 11,40m, SIND VARIABLE VERBINDUNGSBAUTEN MIT EINER MAXIMALEN GEBÄUDEHÖHE VON 8.50m ZULÄSSIG
- IM ÜBRIGEN GELTEN DIE BAU- UND ZONENVORSCHRIFTEN DES STÄDTISCHEN- UND KANTONALEN BAUREGLEMENTES.

GESTALTUNGSPLAN GEWERBEZENTRUM OBACH

18. 11. 86

8238

SUTER + SUTER

SUTER + SUTER AG
LAUTENGARTENSTRASSE 23
4010 BASEL