


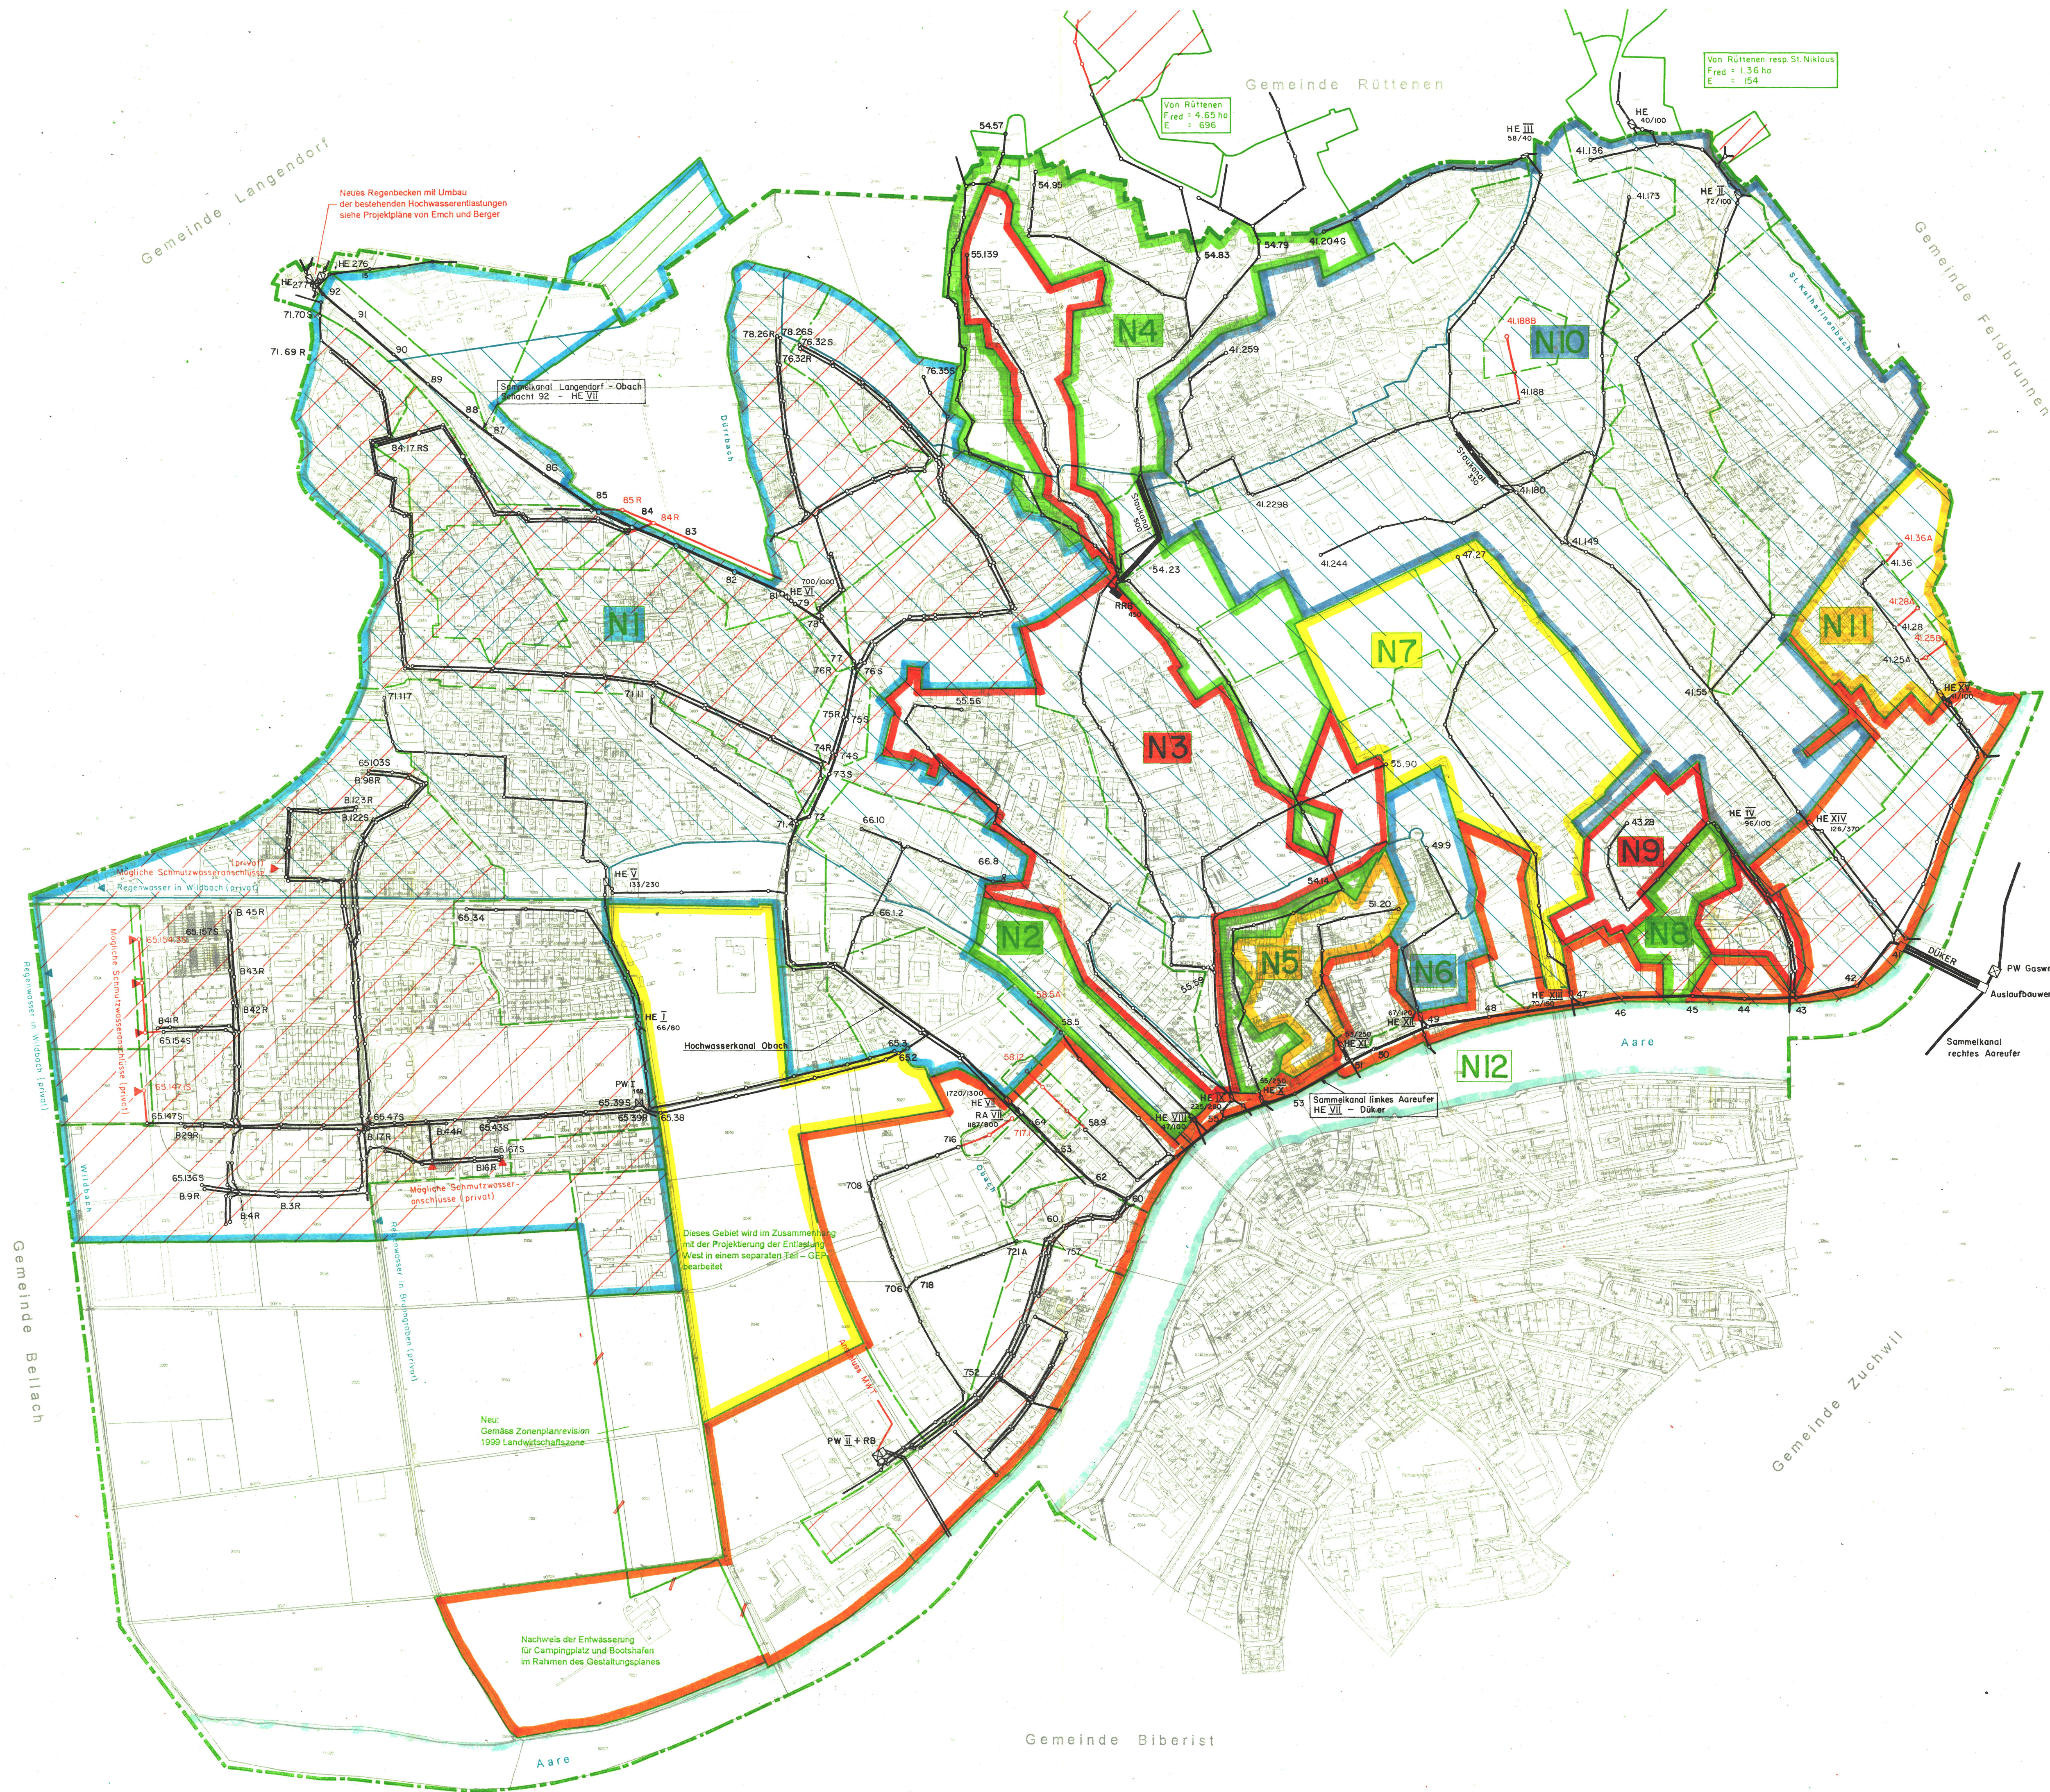

LEGENDE

- GEMEINDE GRENZE SOLOTHURN
- HAUPT-EINZUGSGEBIETE, SYSTEME
- TEILEINZUGSGEBIETE INNERHALB DER SYSTEME
- TOPOGRAPHISCHES EINZUGSGEBIET AUSSERHALB SOLOTHURN
- BEZEICHNUNG DER KANALSYSTEME
- BEST. LEITUNG MIT SCHACHTNUMMER
- BEST. REGENAUSLASS MIT Q an IST / Q an SOLL
- BEST. HOCHWASSERENTLASTUNG MIT Q an IST / Q an SOLL
- BEST. PUMPWERK MIT FÖRDERLEISTUNG IN l/s
- BEST. REGENRÜCKHALTEBECKEN/STAPELKANAL MIT INHALT IN m³
- PROJ. LEITUNG MIT SCHACHTNUMMER
- BEST. HOCHWASSERENTLASTUNG WIRD AUFGEHOHEN
- TRENNSYSTEM (2 ÖFFENTLICHE ENTWÄSSERUNGSSYSTEME FÜR VERSCHMUTZTES - BEZW. UNVERSCHMUTZTES ABWASSER)
- VERSICHERUNG GEMÄSS BERICHT ZUM ENTLASTUNGSKONZEPT VOM MAI 1996
- REGIONALKANAL ABWASSERREGION SOLOTHURN-EMME
- VERSICHERUNG DES UNVERSCHMUTZTEN ABWASSERS FÜR NEU- UND UMBAUTEN GEMÄSS GEWÄSSER-SCHUTZGESETZ ART. 7


Amt für Umwelt

Kanton Solothurn
Stadt Solothurn

Genereller Entwässerungsplan (GEP)
Solothurn Nord

Entwässerungskonzept (6.3)

Zukünftiges Entwässerungskonzept

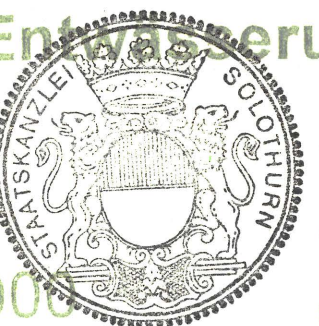

Genehmigt vom Regierungsrat
durch RRB Nr. 471 v. 13.3.01
Der Staatsschreiber:
Dr. K. Fehrschke

Situation 1:5000

Änderungen	Datum	Solothurn	im September 1998
A Fi	28. Sept. 98	Gezeichnet	Fi
B		Formuliert	60 x 105
C		Visiert	
D		Plan Nr.	6013.00 - 350 ^a

WEBER ANGEHRN MEYER Planer und Ingenieure
Solothurn, Olten, Bern

4502 Solothurn
Friedenstrasse 2
Telefon 032 625 27 27
Telefax 032 625 27 00

III/1/AB