


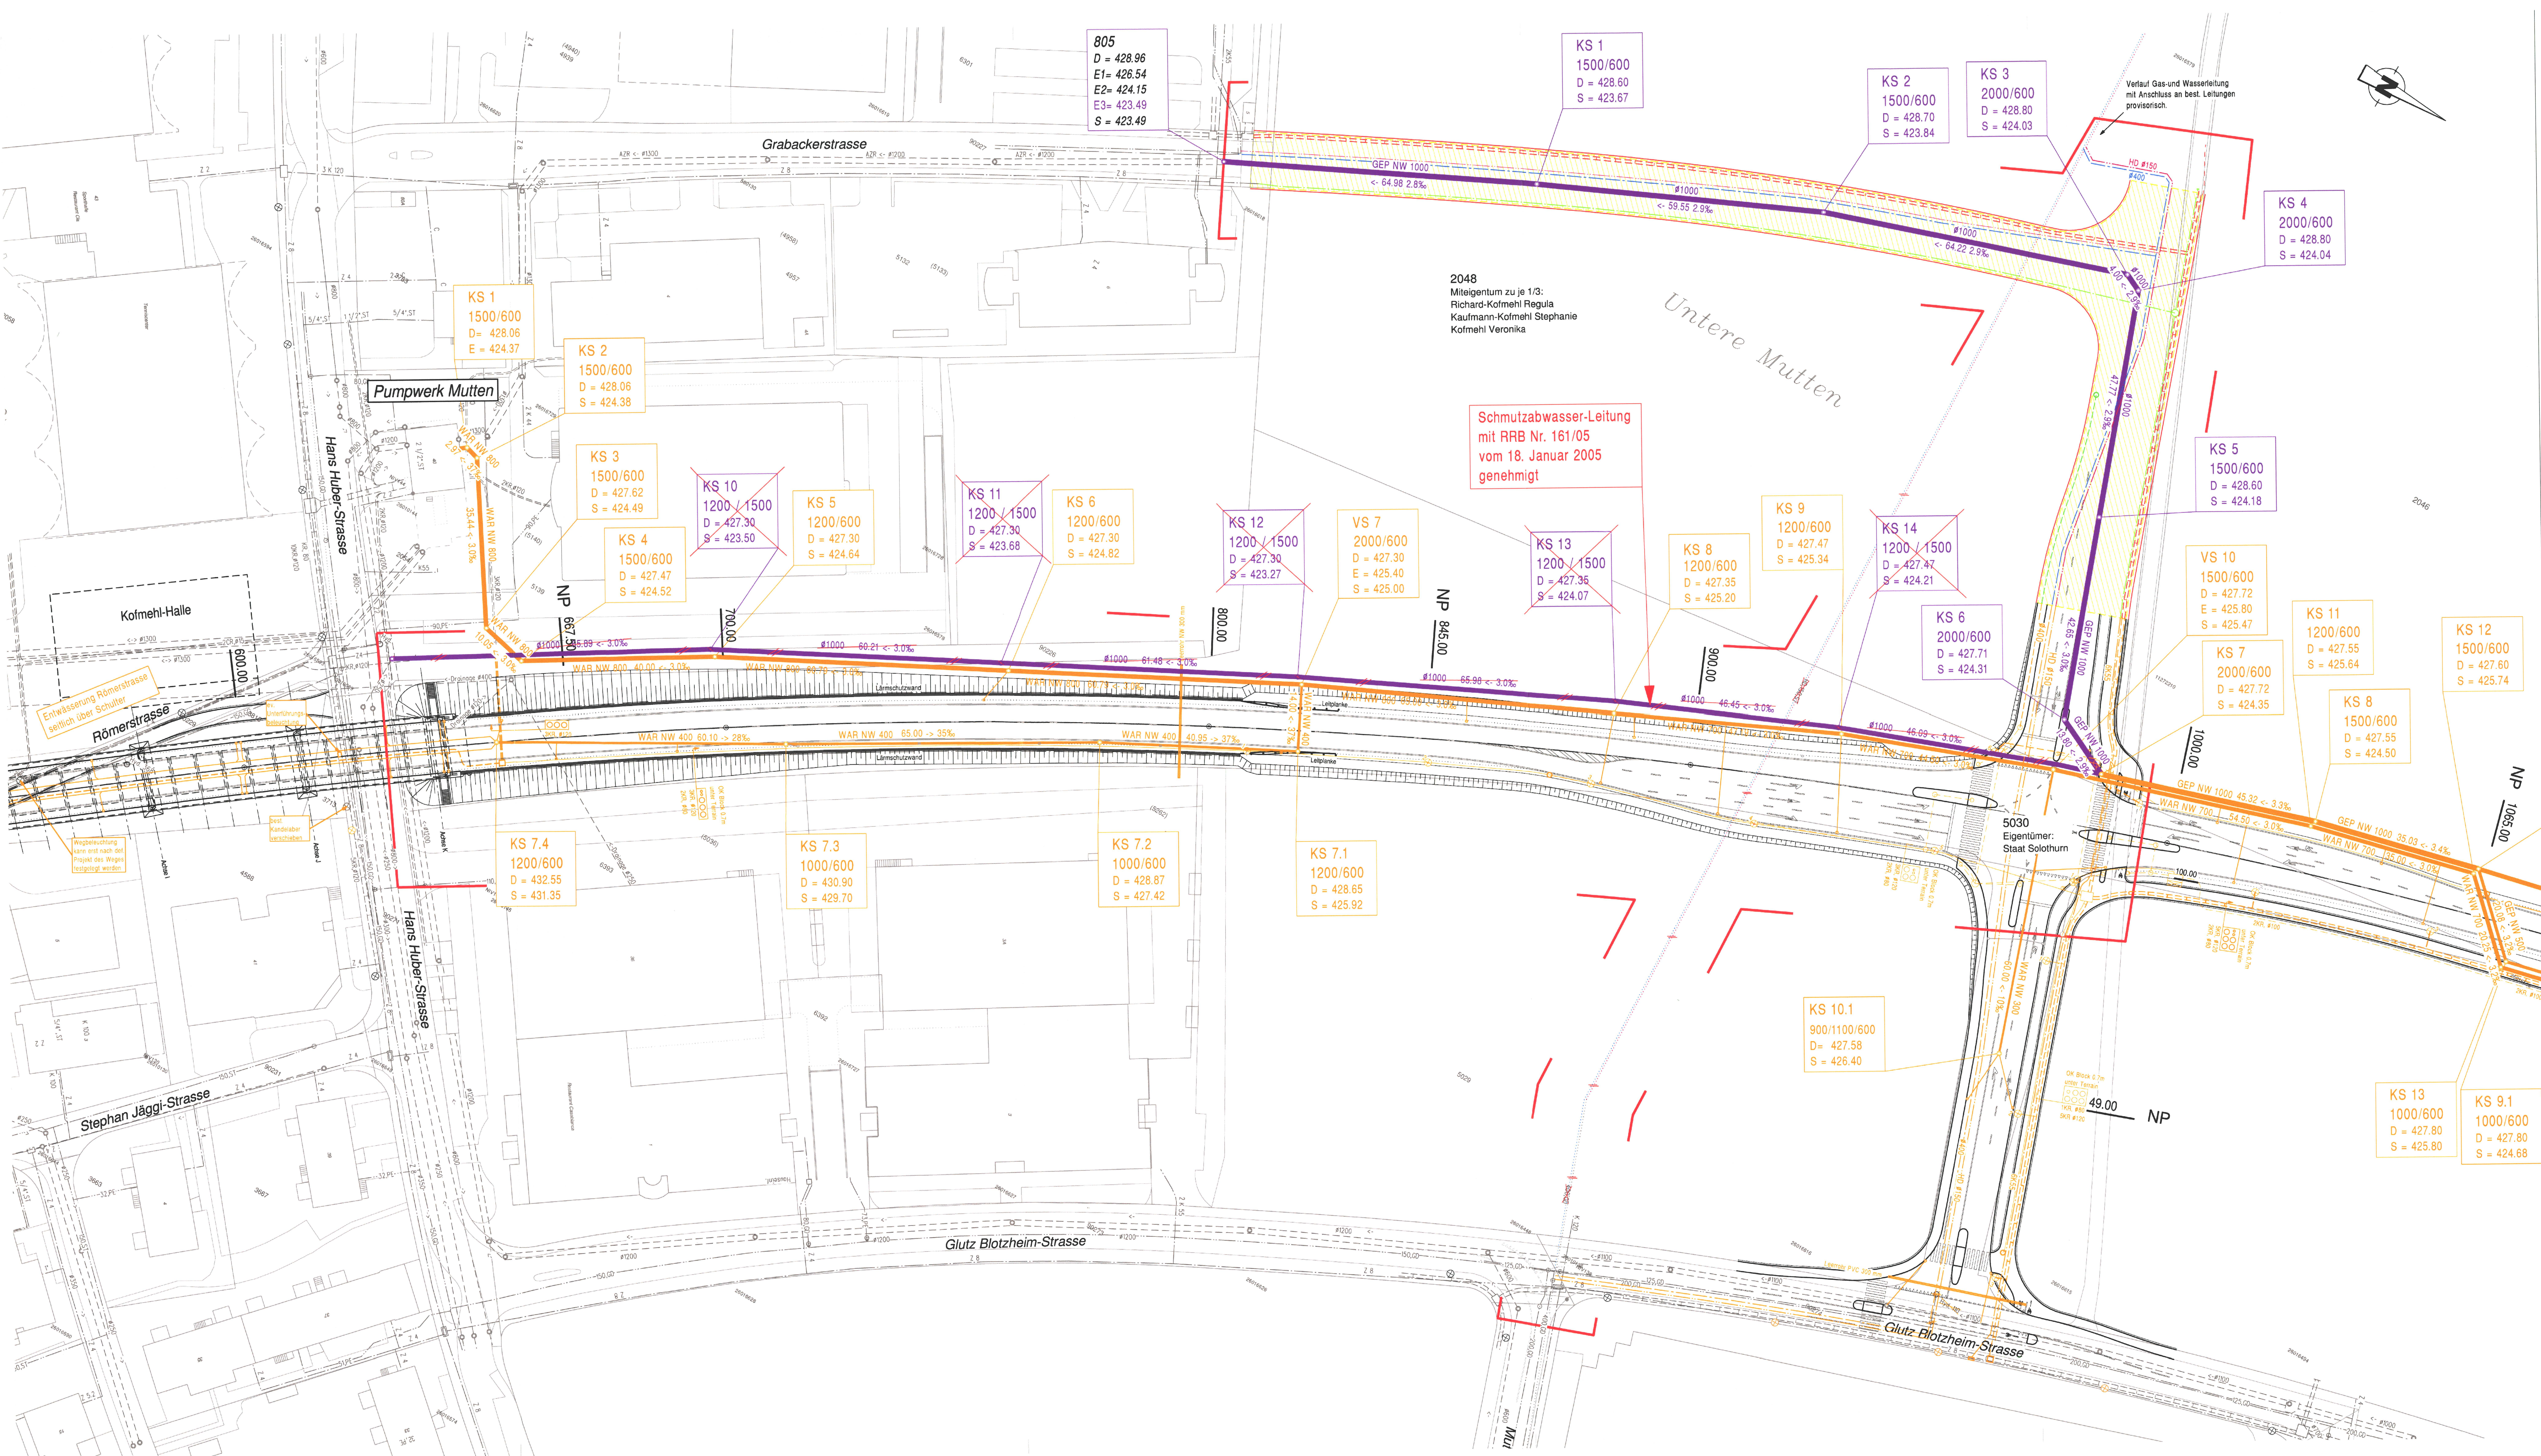

Legende

Genehmigungsinhalt:

- Perimeter Planaufgabe
- Schmutzabwasser-Leitung projektiert
- Wasser projektiert
- Gas projektiert
- Elektro projektiert
- Telefon projektiert
- aufzuhebende Leitungen (GAS/Wasser)

Orientierungsinhalt:

- künftiges Gemeindestrassen-Areal (Lage richtungsweisend)

projektierte Leitungen

- GEP (WAS)
- Reinabwasser (WAR)
- Elektro
- Telefon
- Wasser
- Gas

bestehende Leitungen

- Abwasser
- Elektro
- Telefon
- Wasser
- Gas

Öffentliche Auflage vom 16. September bis 17. Oktober 2005
Vom Gemeinderat der Stadt Solothurn genehmigt am 13. September 2005

Der Stadtpräsident  Der Stadtschreiber M. Ball
Vom Regierungsrat mit Beschluss Nr. 358... genehmigt am 21.2.2006

Der Staatsschreiber Dr. K. P. P. P.

KANTONSSTRASSE H5a
SOLOTHURN, ENTLASTUNG WEST

SITUATION 1:500

ERSCHLIESSUNGSPLAN WERKLEITUNGEN
VERLÄNGERUNG GRABACKERSTRASSE BIS WESTTANGENTE

entlastung solothurn

Massstab: 1:500 Format: 60/126 cm Datapfad: J:\TR\160_SOWEST\Entlastung\Entlastungsplan\2d Interne Plannummer: 160'100'000-24

Rev.	Datum	Koord.	Beschreibung:	Gez.	Gepr.	Gen.
a	05.09.05			BAN	VEH	DET
b						
c						
d						
e						
f						

Plannummer AVT: -
Eingang: -
Ablage: -

STADT SOLOTHURN
AVT AMT FÜR VERKEHR UND TIEFBAU

IG Leporello
Gruener / Fürst Latfranchi
c/o Gruener AG, Gellertstrasse 95
Postfach, 4020 Basel
Tel.: 061 317 61 61
Fax: 061 312 40 09
Maribel Gestaltung, T. O. Nissen