



Genereller Entwässerungsplan (GEP) Teil Nord

GEP-Planergängung Teilgebiet „Steinbrugg“

Kanalisationerschliessung Rosenweg Parzelle GB Nr. 3565

NUTZUNGSPLAN

Situation 1:2500

Ausschnitt aus dem rechtsgültigen GEP vom 13.3.2001

Situation 1:1000

Von der GEP-Planergängung betroffenes Teilgebiet

Öffentliche Auflage vom 25. März 2010 bis 26. April 2010


Beschlossen vom Einwohnergemeinderat Solothurn
Solothurn, 23. März 2010

Der Stadtpräsident:

Genehmigt vom Regierungsrat des Kantons Solothurn
durch RRB Nr. 883 vom 18.5.2010

Der Stadtschreiber:

Der Staatsschreiber:

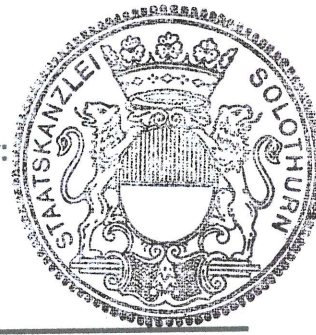


Solothurn, 16. Februar 2010

Stadtbauamt Solothurn
Abteilung Tiefbau

Baselstrasse 13
4502 Solothurn

Tel. 032 / 626 93 11
Fax. 032 / 626 93 14

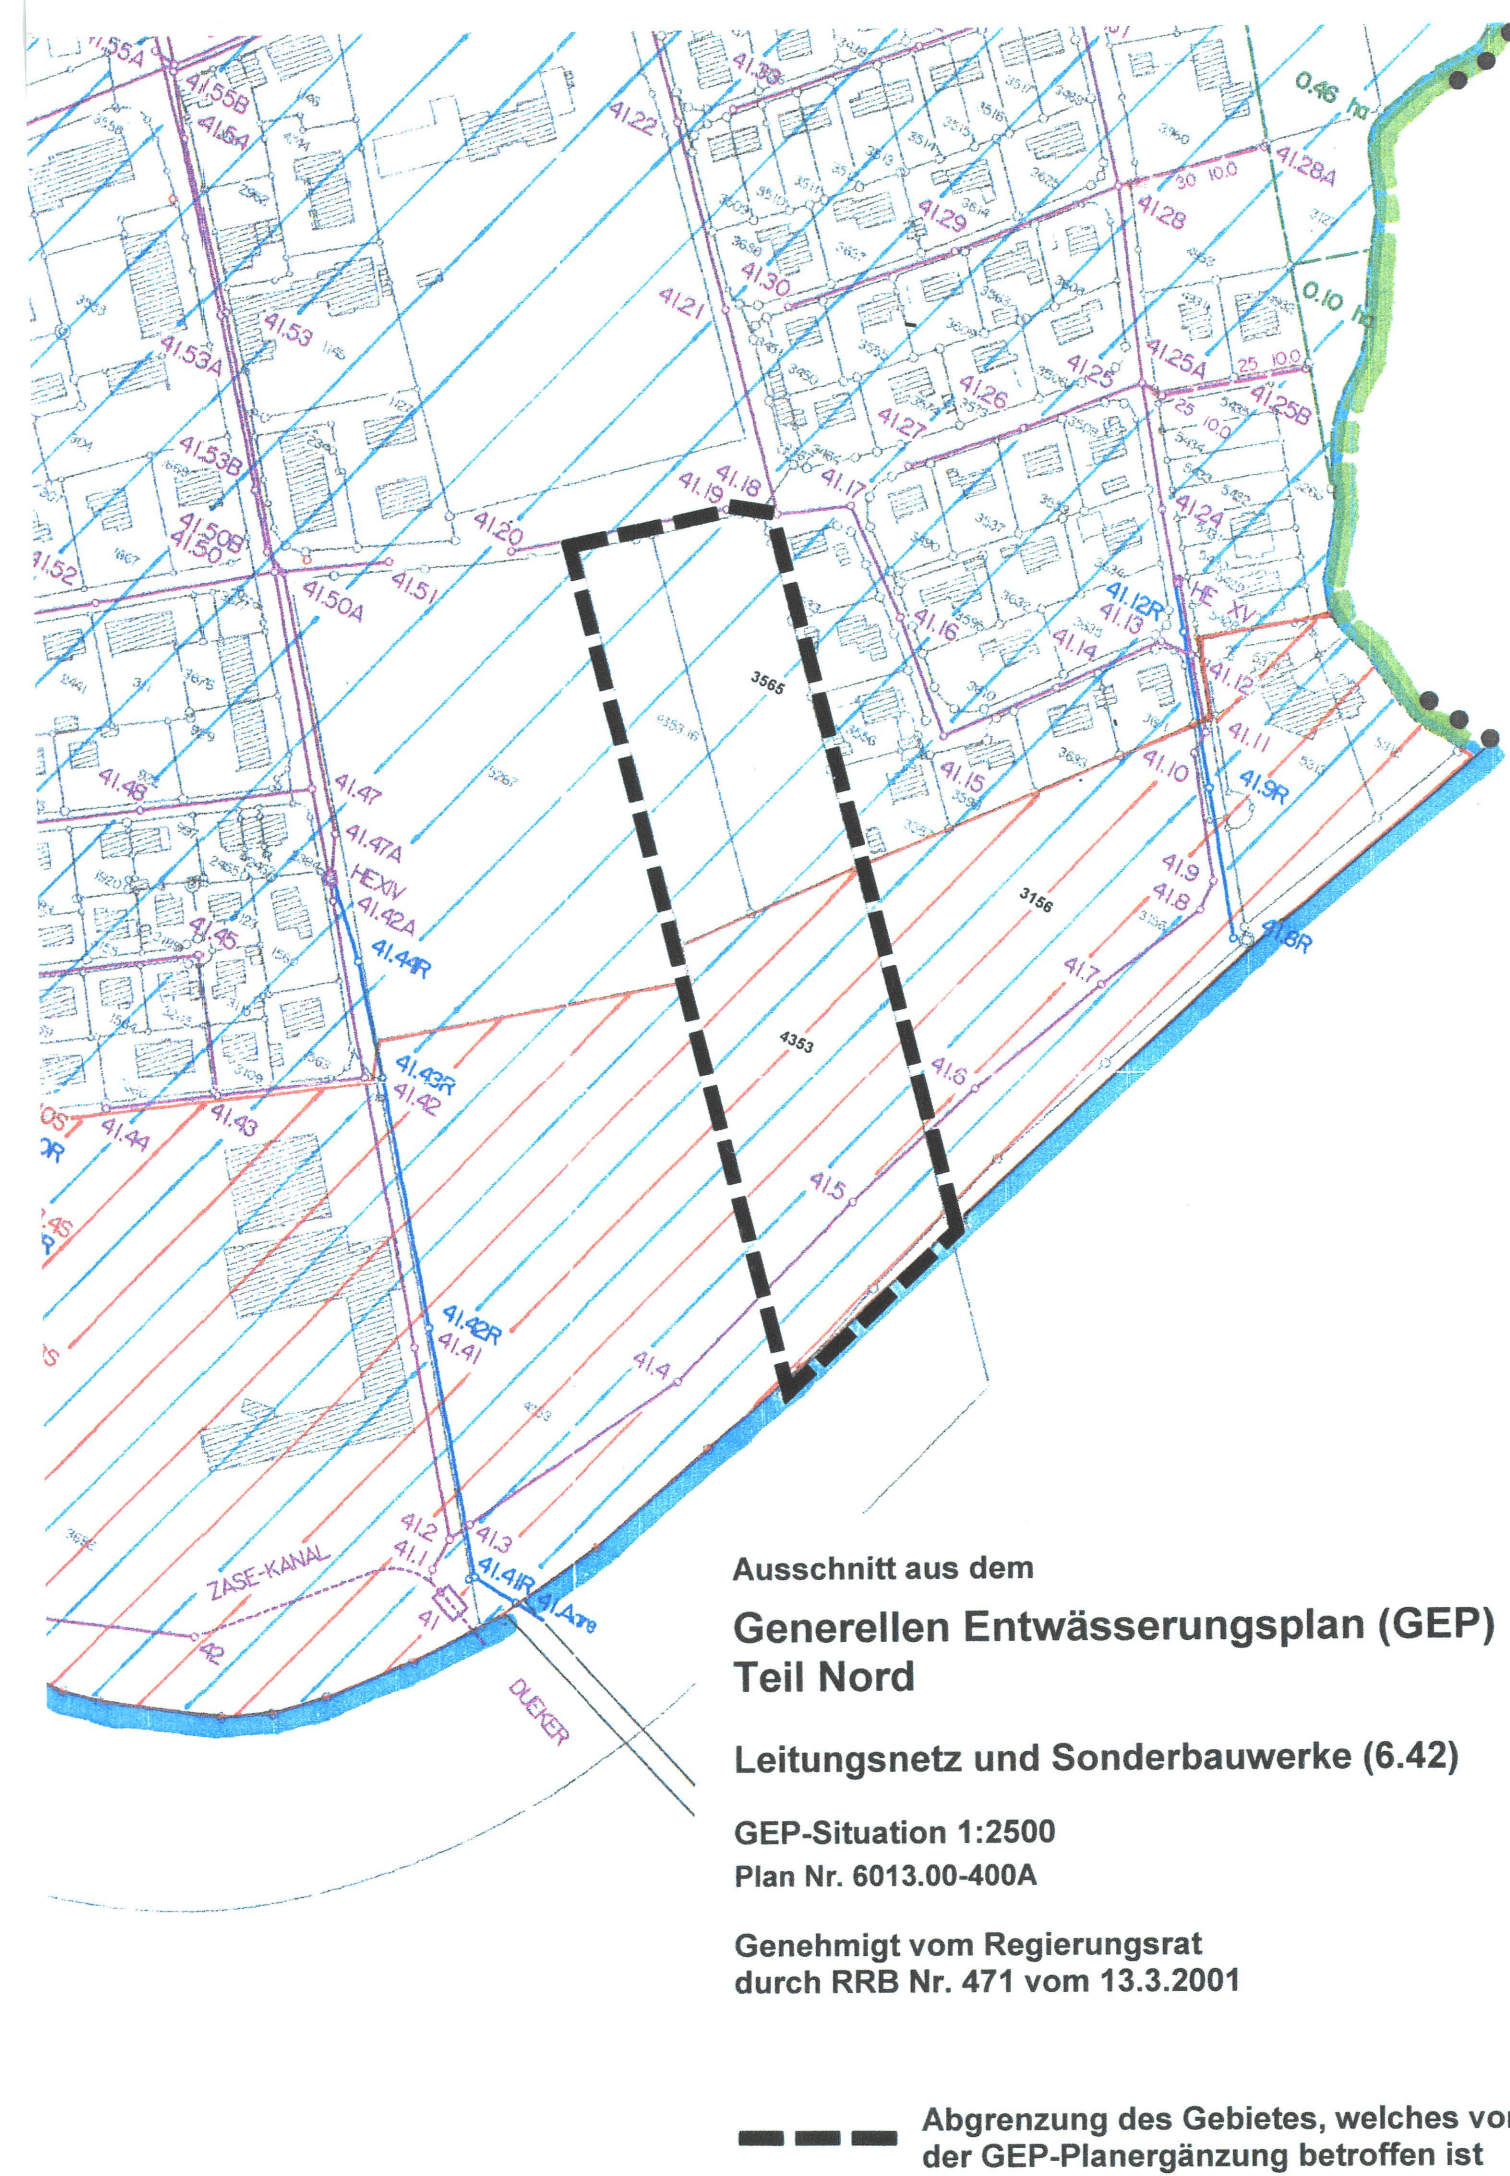


Ausschnitt aus dem
Generellen Entwässerungsplan (GEP)
Teil Nord

Leitungsnetz und Sonderbauwerke (6.42)

GEP-Situation 1:2500
Plan Nr. 6013.00-400A

Genehmigt vom Regierungsrat
durch RRB Nr. 471 vom 13.3.2001

Abgrenzung des Gebietes, welches von
der GEP-Planergängung betroffen ist

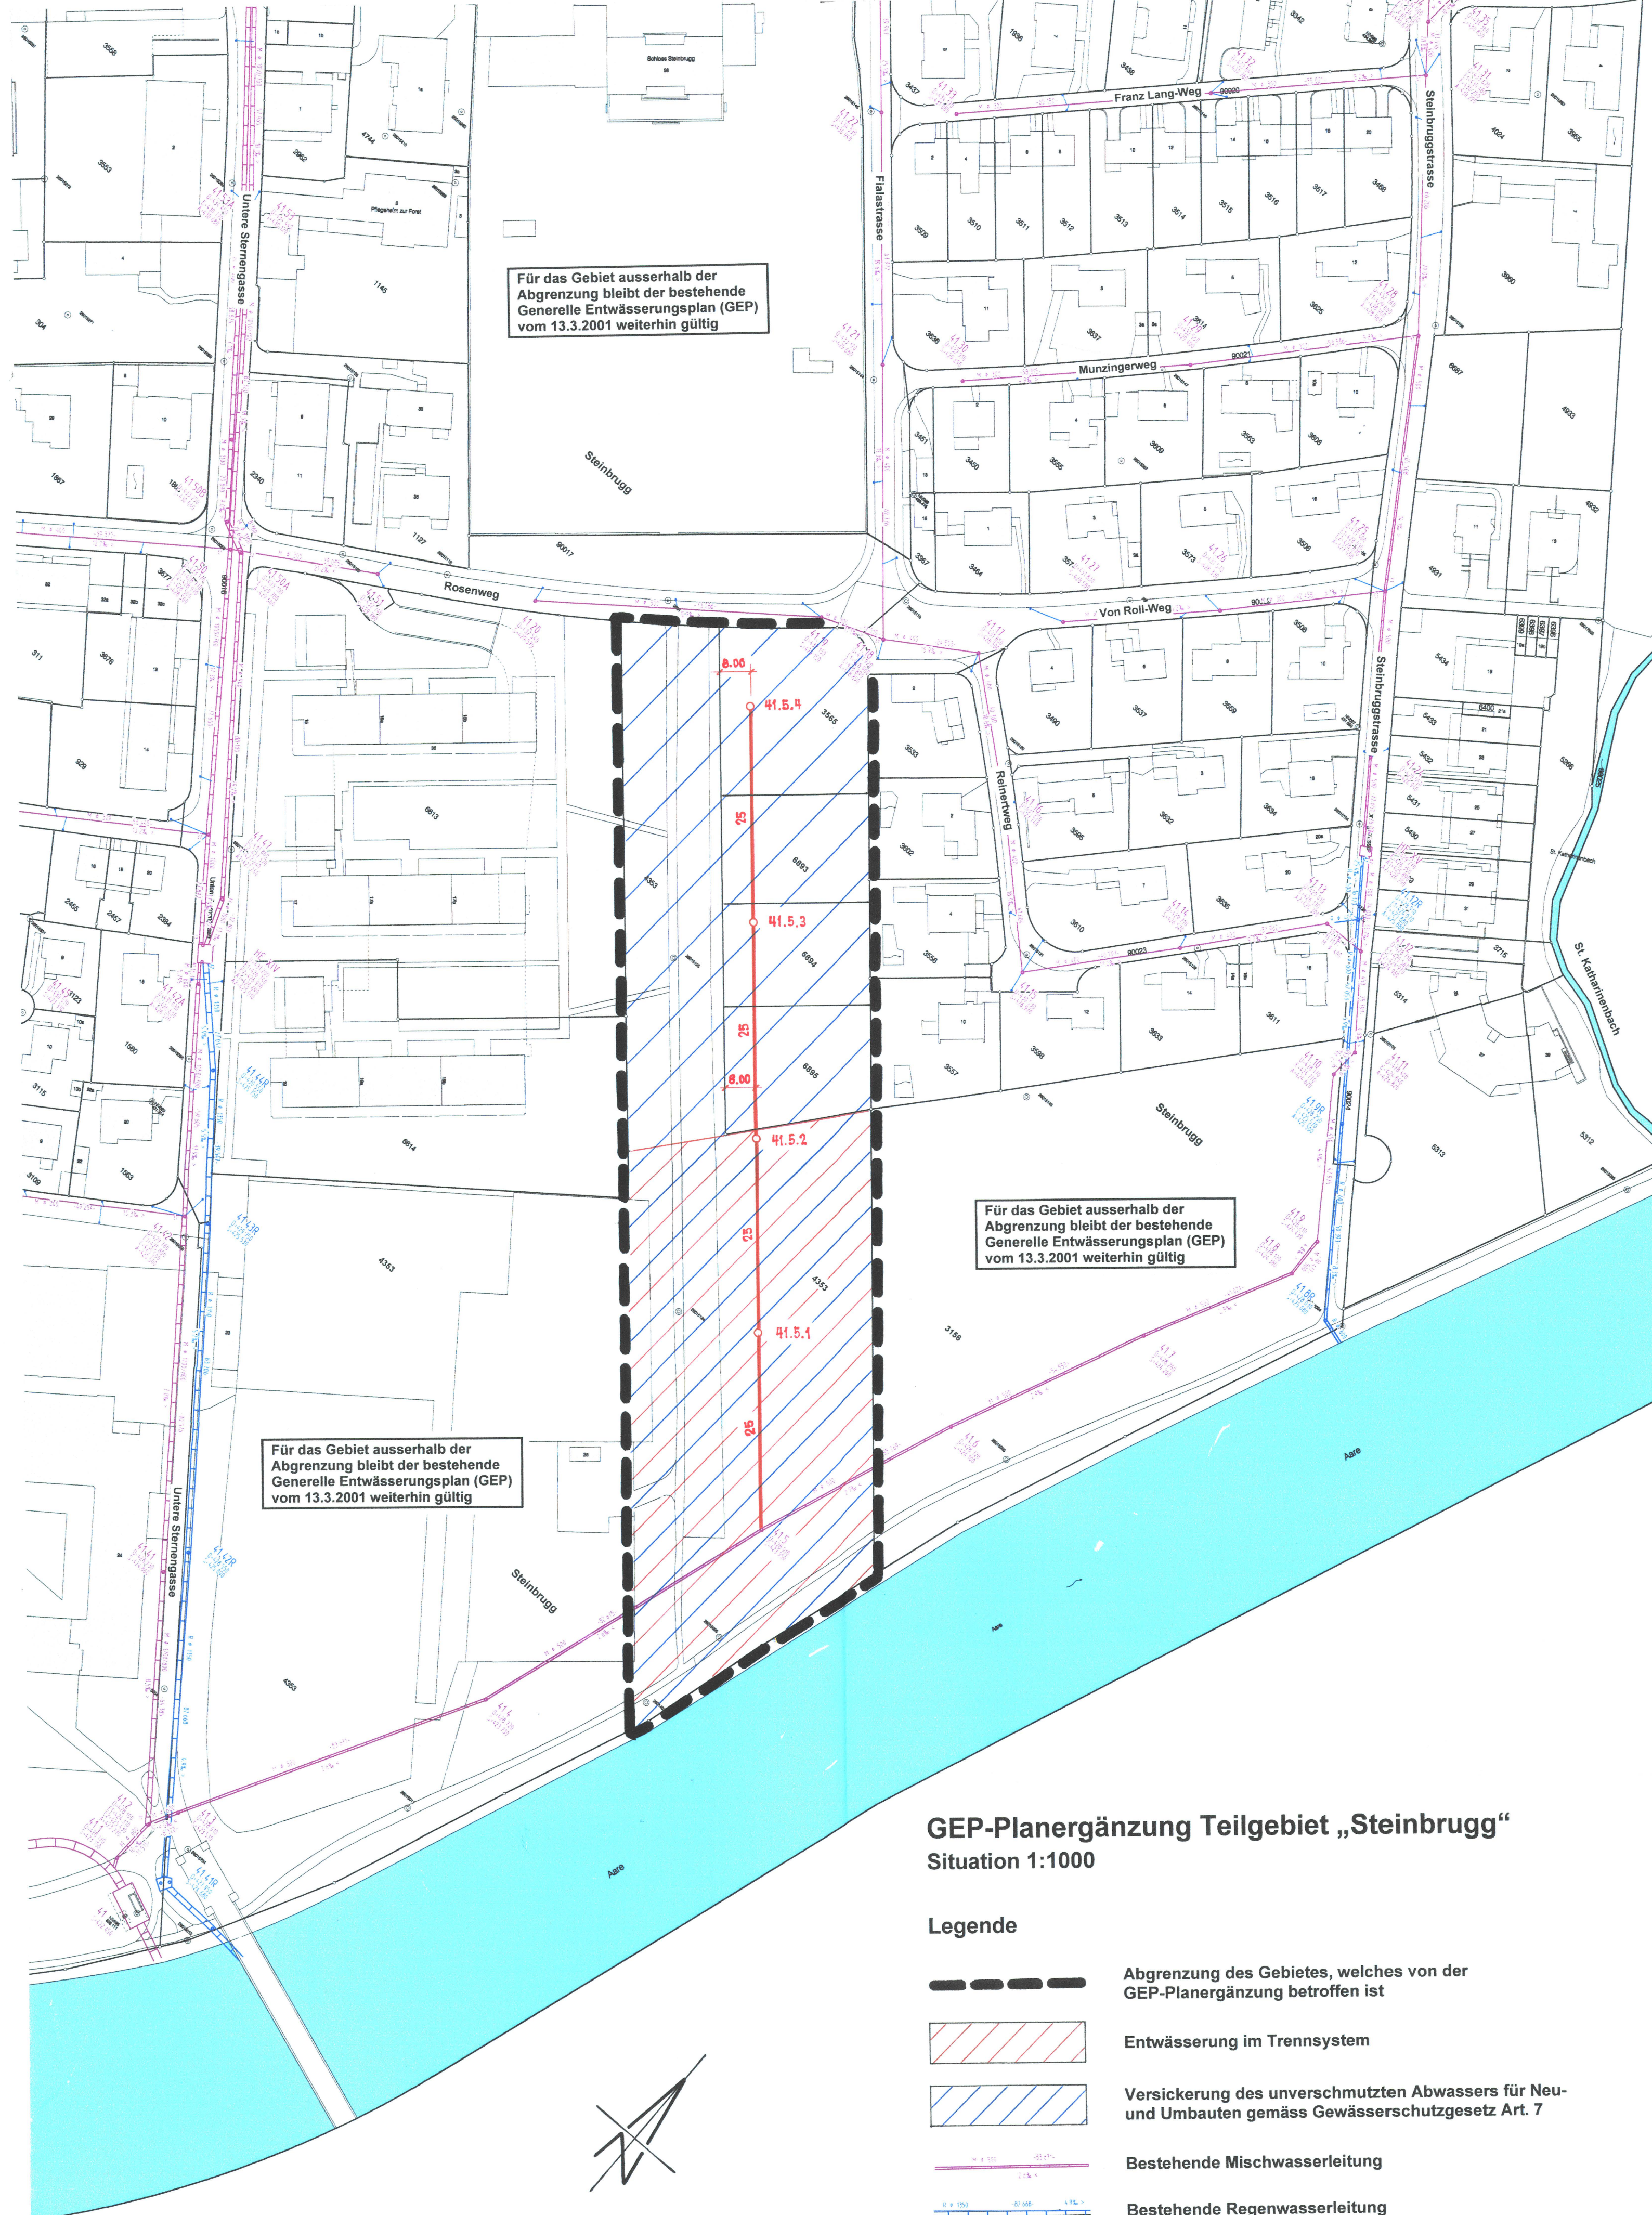

GEP-Planergängung Teilgebiet „Steinbrugg“ Situation 1:1000

Legende

- Abgrenzung des Gebietes, welches von der GEP-Planergängung betroffen ist
- Entwässerung im Trennsystem
- Versickerung des unverschmutzten Abwassers für Neu- und Umbauten gemäss Gewässerschutzgesetz Art. 7
- Bestehende Mischwasserleitung
- Bestehende Regenwasserleitung
- Projektierte Schmutzwasserleitung mit Ø und Schachtnummer