


Bebauungsplan Untere Steingrubenstrasse

1:500

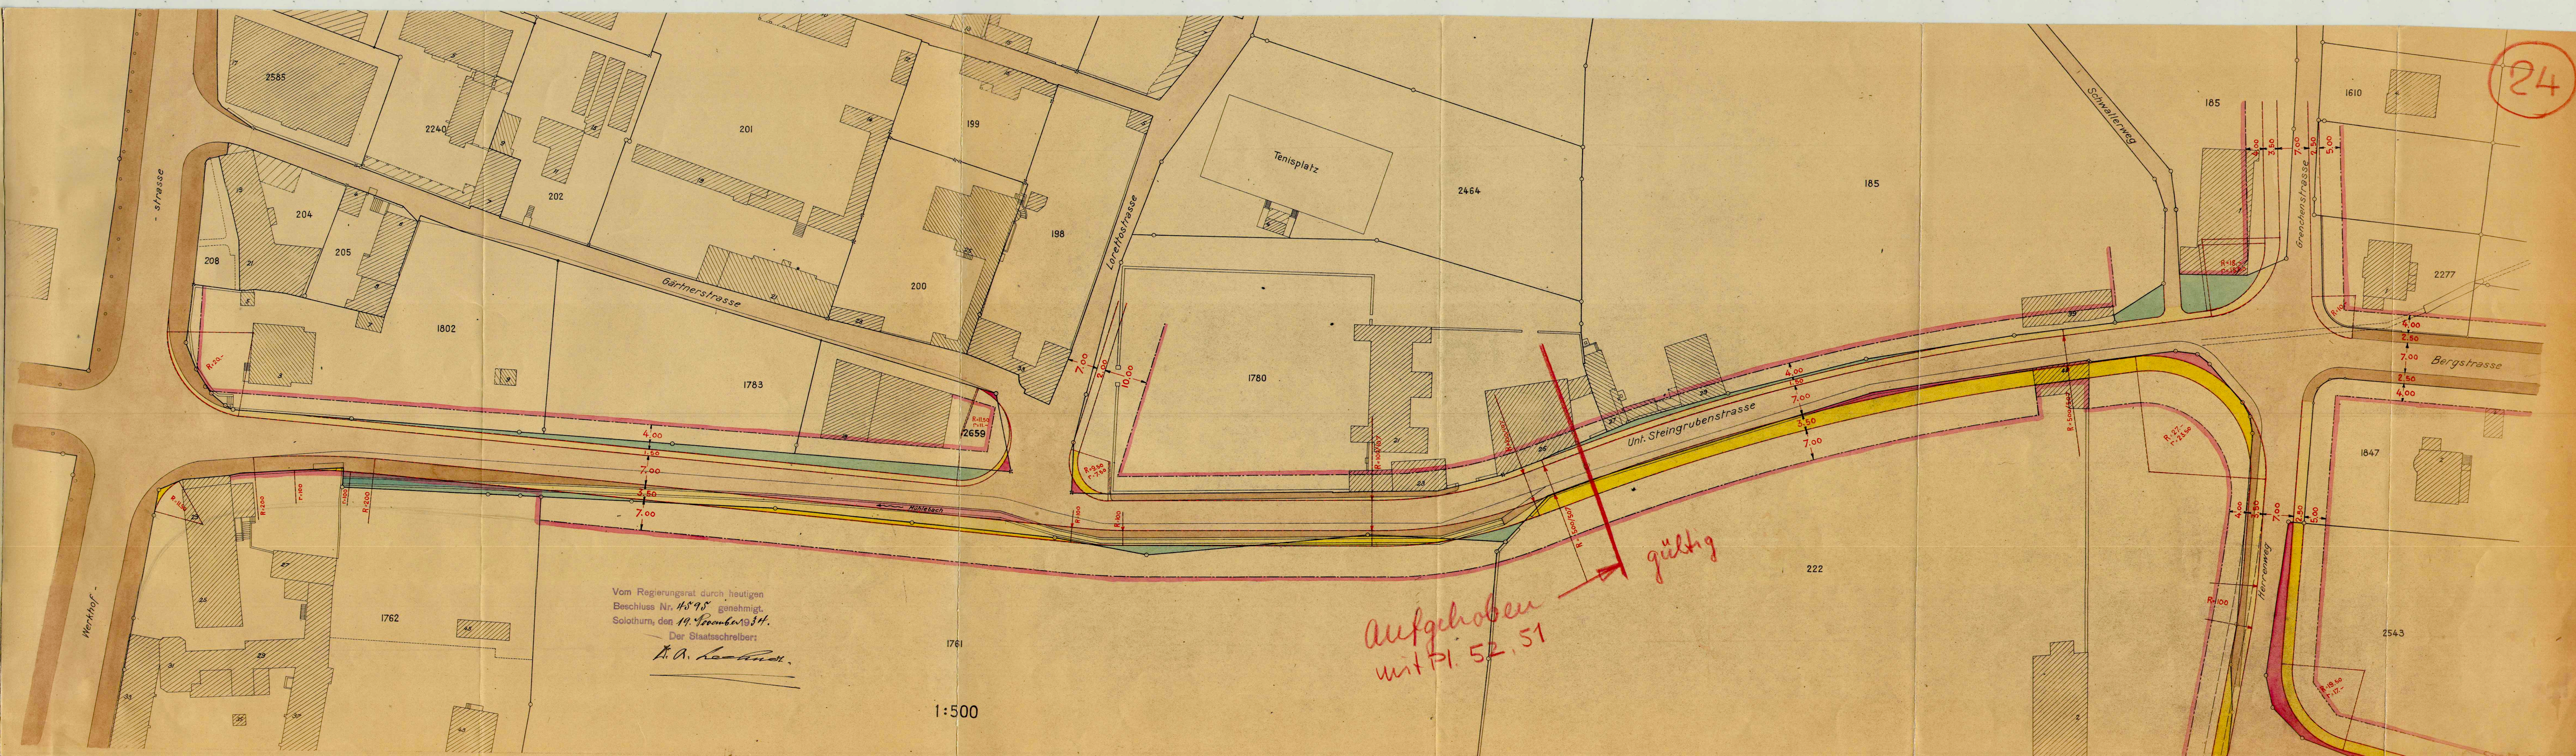

Vom Regierungsrat durch heutigen
Beschluss Nr. 4595 genehmigt.
Solothurn, den 19. November 1934.
Der Staatsschreiber:
A. A. Leuchner

1:500

Aufgabe
mit Pl. 64

25

Bebauungsplan Obere Steingrubenstrasse

1:500

